ՏԱՆԻՔԻ ՀԱՏԱԿԱԳԻԾ, Մ1:100

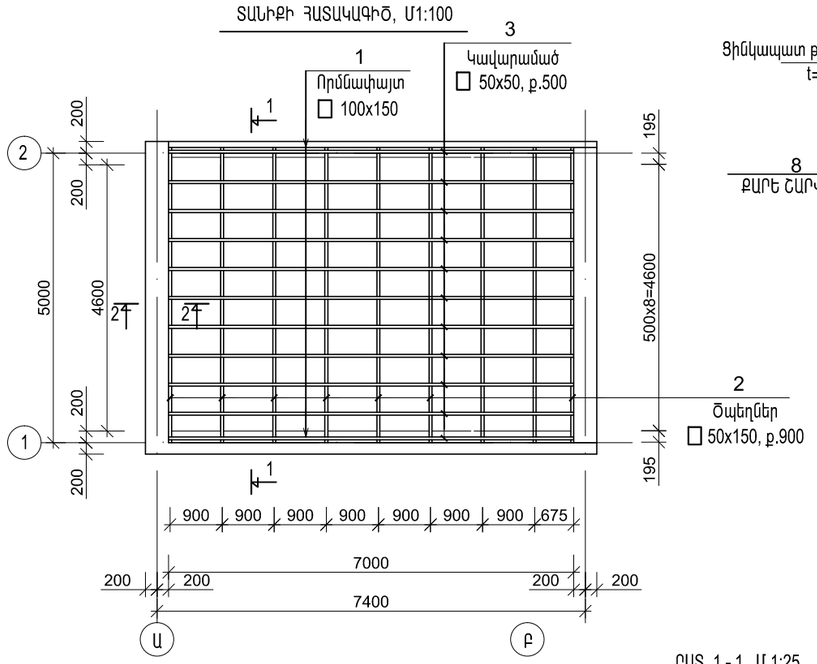

ԸՍՏ 2-2, Մ 1:25

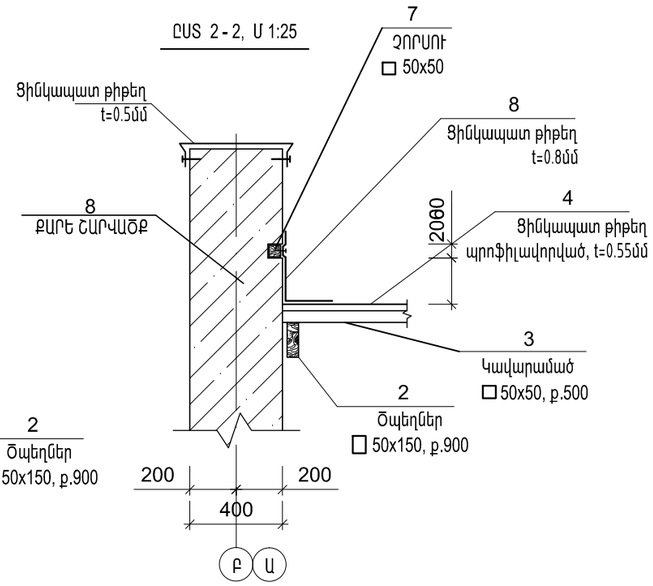

ՓԱՅՏԵ ԷԼԵՄԵՆՏՆԵՐԻ ՄԱՍՆԱԳԻՐ				
ԴԻՐՔ N	ՆՇԱՆԱԿՈՒՄ	ԱՆՎԱՆՈՒՄ	ՔԱՆԱԿ (հատ)	Ծանոթ.
1	2	3	4	5
	ՏԱՆԻՔԻ ԷԼԵՄԵՆՏՆԵՐ			
1	ՈՐՄՆԱՓԱՅՏ	100 x 150, L=6000	2	0.18մա
2	ԾՊԵՂՆԵՐ	50 x 150, L=5200	8	0.27մա
3	ԿԱՎԱՐԱՄԱԾ	50 x 50, L=6000	11	0.15մա
4	ՑԻՆԿԱՊԱՏ ԹԻԹԵՂ	t = 0.55մմ	-	34.8մա
5		Ø10 A500c L=150	16	1.5կգ
6	ՄԵՏԱՂԱԼԱՐ	δ = 2մմ ∑L=14.4մ	-	0.3կգ
7	ՉՈՐՍՈՒ	50 x 50, L=5100	2	0.03մա
8	ՑԻՆԿԱՊԱՏ ԹԻԹԵՂ	t = 0.55մմ	-	9.0մա
	ՏՈԼ		0	2.64մա
	ԲԵՏՈՆ B12.5		0	0.9մա
9		Ø8 A500c ∑L=54 մ	-	21.4կգ
10		Ø6 Ac - I L=200	180	8.0կգ

ԸՍՏ 1-1, Մ 1:25

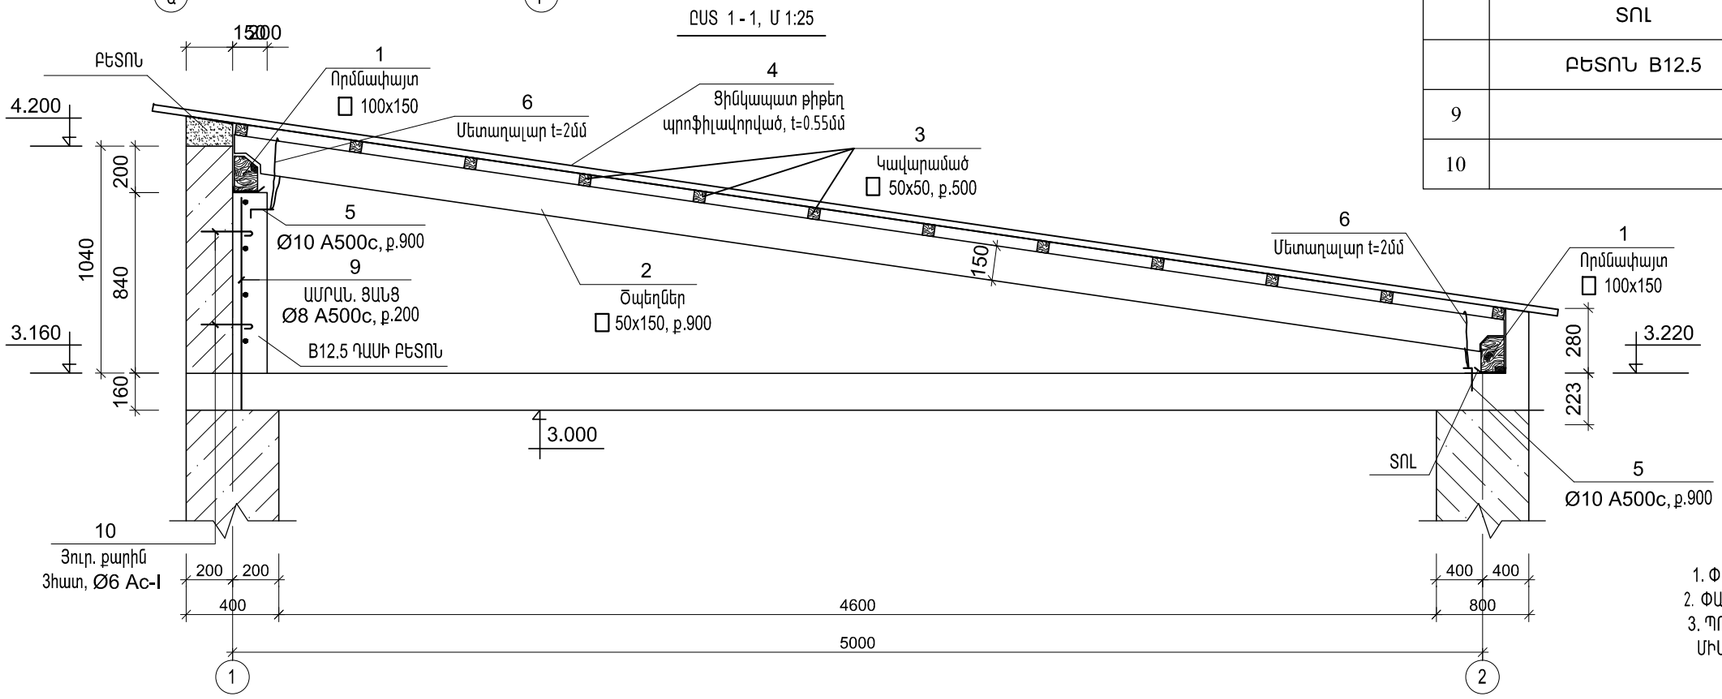

ԾԱՆՈԹՈՒԹՅՈՒՆ

1. ՓԱՅՏԵ ԷԼԵՄԵՆՏՆԵՐԸ ՊԱՏԵԼ ՀԱԿԱՍԵՊՏԻԿ ՆՅՈՒԹԵՐՈՎ:
2. ՓԱՅՏԱՆՅՈՒԹԸ - ՍՈճԻ ԿԱՄ ԵՂԵՎՆԻ:
3. ՊՐՈՖԻԼԱՎՈՐՎԱԾ ՑԻՆԿԱՊԱՏ ԹԻԹԵՂԸ ՓԱՅՏԵ ԿԱՎԱՐԱՄԱԾԻՆ ՄԻԱՑՎՈՒՄ Է ՄԵԽԵՐԻ ՄԻՋՈՑՈՎ:

ՏՆՕՐԵՆ	Մ.ՀՈՒՍՆՅԱՆ		Ք.ԿԱՊԱՆ ԹԻՎ 7 ԴՊՐՈՑԻ ԿԱՌՈՒՑՈՒՄ /ՏԵՂԱԿԱՊՈՒՄ/			
ՆԳՃ	Մ.ՀՈՒՍՆՅԱՆ					
ՆԱԽԱԳԾԵՑ	Ա.ԽԱՍՏՅԱՆ		ՃԱՐՏԱՐԱՊԵՏԱՇԻՆԱՐԱՐԱԿԱՆ ՄԱՍ / ԿԱԹՍԱՅԱՏՈՒՆ /	ՓՈՒԼ	ԹԵՐԹ	ԹԵՐԹԵՐ
ՍՏՈՒԳԵՑ	Ն.ՍՏԵՓԱՆՅԱՆ			ԱՆ	ՃՇ-3	7
			ՏԱՆԻՔԻ ՀԱՏԱԿԱԳԻԾ, ԿՏՐՎԱԾՔՆԵՐ ,ՄԱՍՆԱԳԻՐ	«ՄԱՌԱ ԵՎ ԴՈՒՍՏՐԵՐ» ՍՊԸ		