




ՀԱՏԱԿԱԳԻԾ

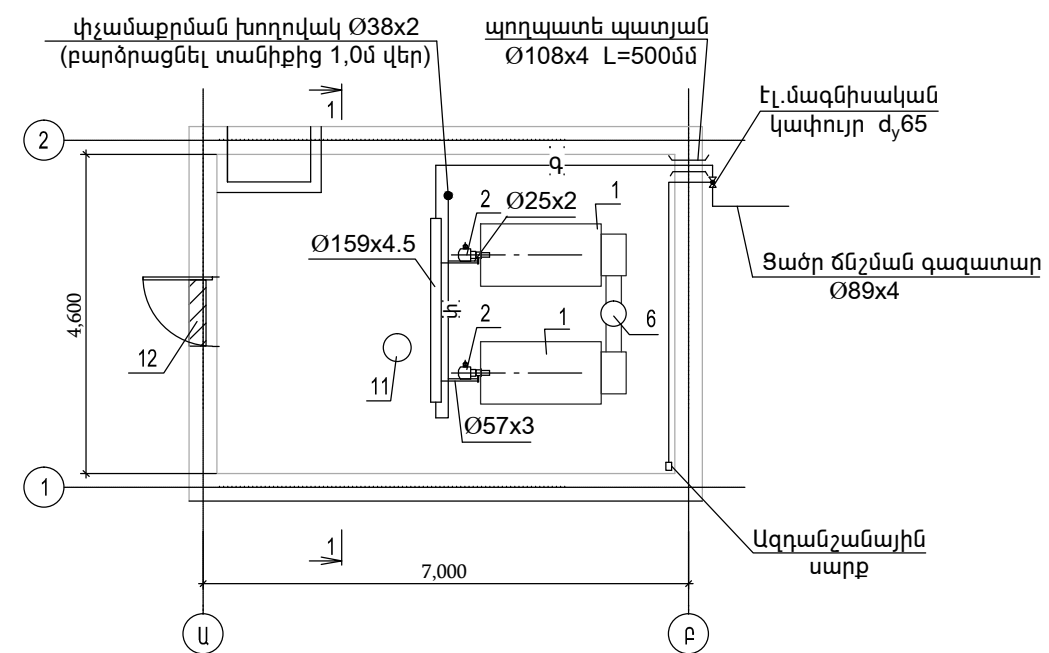

ԿՏՐՎԱԾՔ 1-1

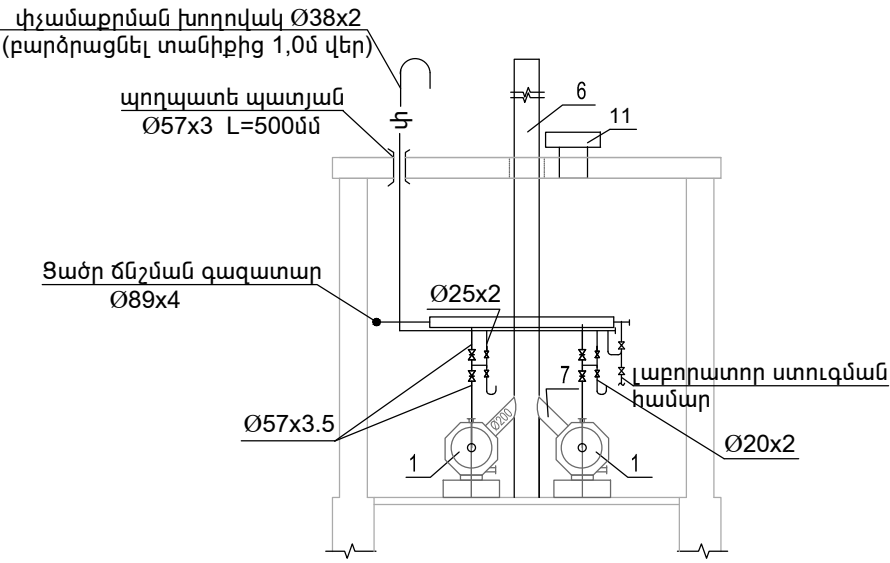

ԳԱՋԱՄԱՏԱԿԱՐԱՐՄԱՆ ՆԵՐՔԻՆ ՑԱՆՑԻ ՍԿԶՐՈՒՆՔԱՅԻՆ ՍԽԵՄԱ

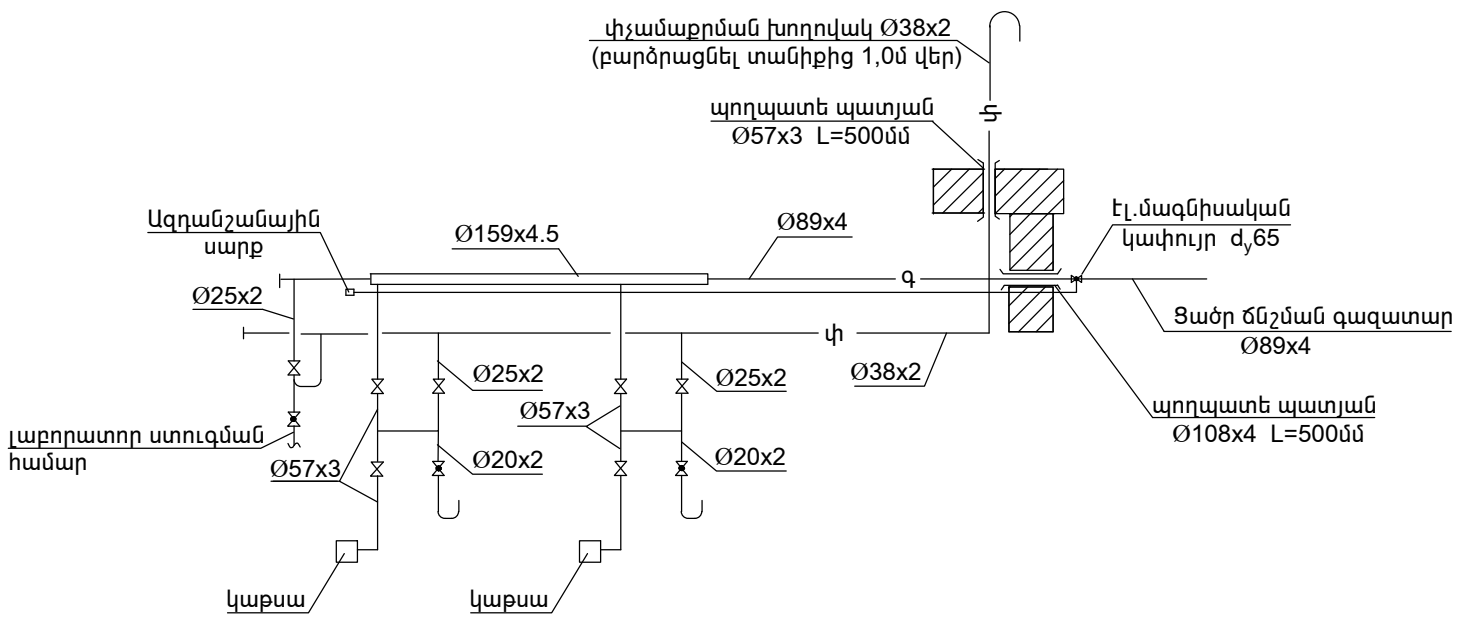

ՊԱՅՄԱՆԱԿԱՆ ՆՇԱՆՆԵՐ

- Գ — Ցածր ճնշման գազատար
- Փ — Փչամաքրման խողովակ
- X — Փական
- X — Կափույր

ՆԳՃ		Մ. ՀՈՒՄՑԱՆ	ԿԱՊԱՆԻ ԹԻՎ 7 ԴՊՐՈՑ		
ՆԱԽԱԳԾԵՑ		Կ. ՍԱՀԱԿՅԱՆ			
ՍՏՈՒԳԵՑ		Կ. ԳԱՍՊԱՐՅԱՆ			
			ԿԱԹՍԱՅԱՏՈՒՆ	ՓՈՒԼ	ԹԵՐԹ
			ԳԱՋԱՄԱՏԱԿԱՐԱՐՈՒՄ	ԱՆ	Գ-2
			ՀԱՏԱԿԱԳԻԾ ԽՈՐՈՎԱԿԱՇԱՐԻՐՈՎ:	«ՍՈՍԻ ԵՎ ԴՈՒՍՏՐԵՐ»	
			ԿՏՐՎԱԾՔ 1-1, 2-2		