


ԿԱԹՍԱՅԱՏԱՆ ՍԿԶԲՈՒՆՔԱՅԻՆ ՄԻՆԵՄԱ

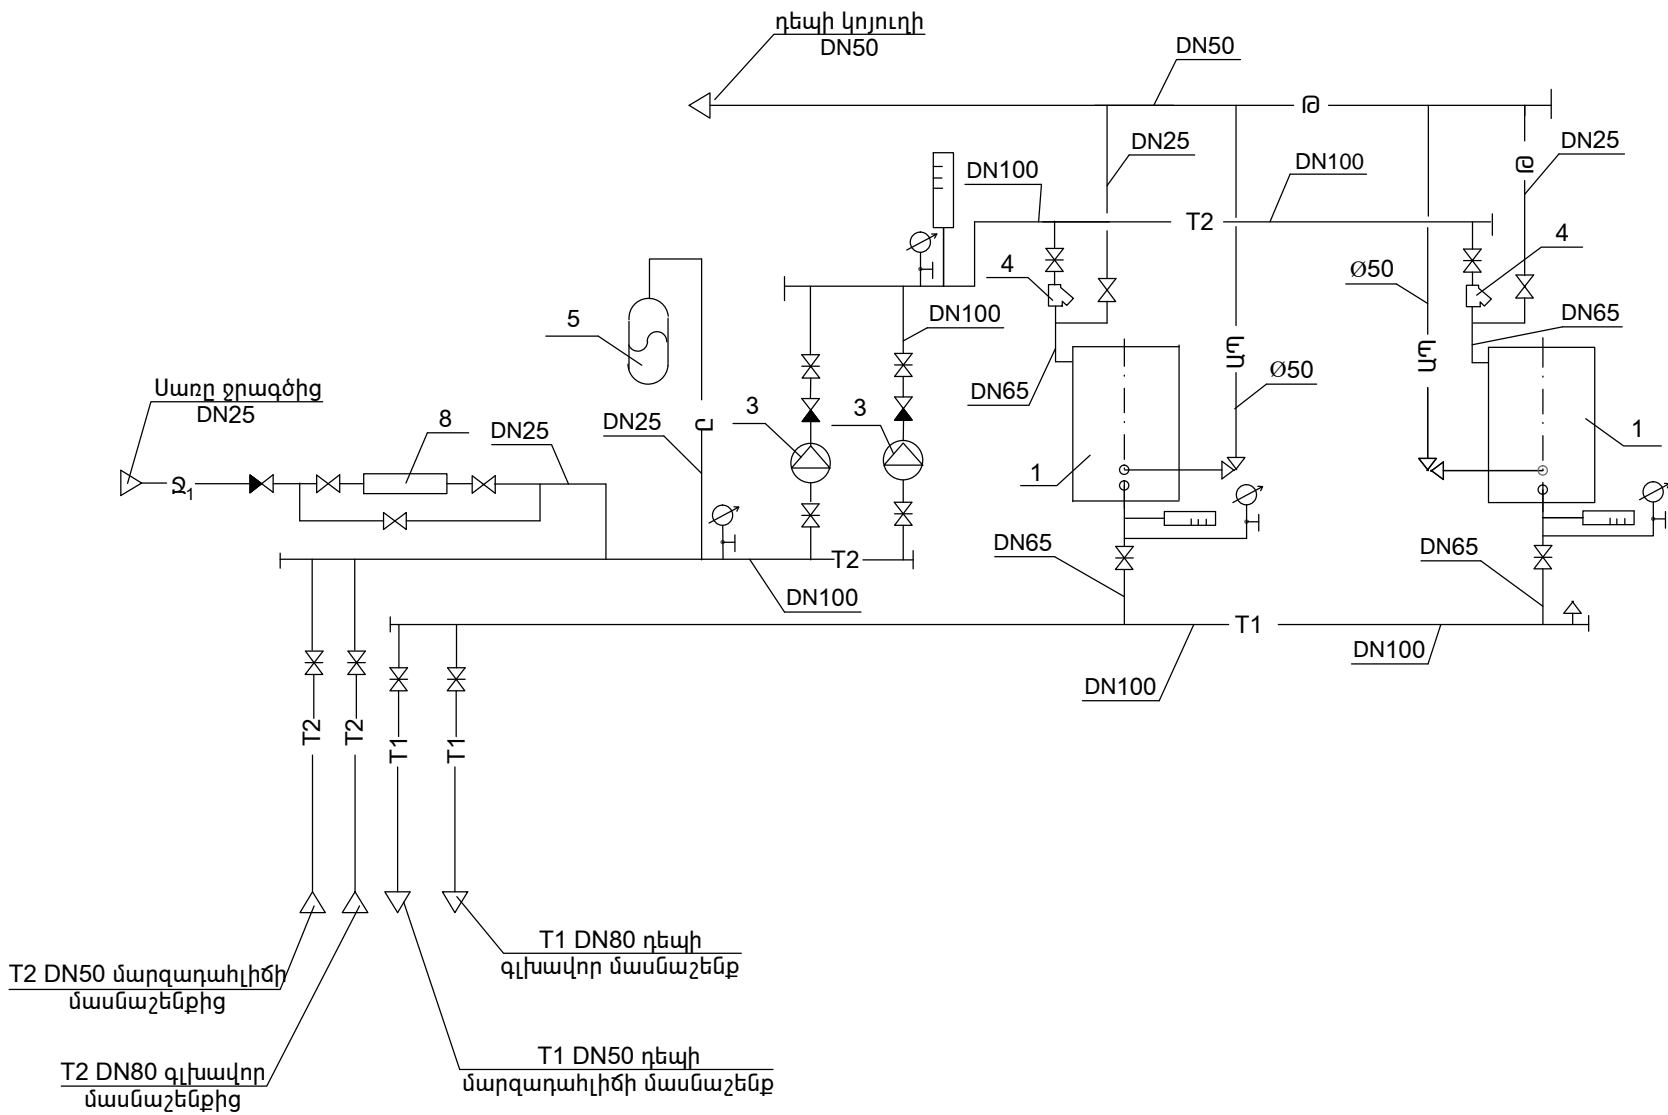

ՊԱՅՄԱՆԱԿԱՆ ՆՇԱՆՆԵՐ

- T1 — Մատակարարող ջերմատար
- T2 — Հետադարձ ջերմատար
- Ջ — Սառը ջրի խողովակագիծ
- Թ — Թողարկիչ խողովակագիծ
- ԱՊ — Ապահովիչ խողովակագիծ
- Ը — Ընդարձակիչ խողովակագիծ
- Վ — Սողնակ
- Փ — Փական
- Վ — Հետադարձ փական
- — Ապահովիչ կափույր
- — Օդի թողարկիչ փական
- — ճնշաչափ
- — Ջերմաչափ
- — Դատարկման ծորակ

Ստորագ.			ԿԱՊԱՆԻ ԹԻՎ 7 ԴՊՐՈՑ		
ՆԳՃ	Մ. ՀՈՒՄՆՅԱՆ		ԿԱԹՍԱՅԱՏՈՒՆ ՋԵՐՄԱՄԵԽԱՆԻԿԱԿԱՆ ՄԱՍ	ՓՈՒԼ	ԹԵՐԹ
ՆԱԽԱԳԾԵՑ	Կ. ՍԱՀԱԿՅԱՆ			ԱՆ	ՋՄ-2
ՍՏՈՒԳԵՑ	Կ. ԳԱՍՊԱՐՅԱՆ				3
			ԿԱԹՍԱՅԱՏԱՆ ՍԿԶԲՈՒՆՔԱՅԻՆ ՄԻՆԵՄԱ	«ՄԱՌԱ ԵՎ ԴՈՒՍՏՐԵՐ» ՍՊԸ	