



ԻՐԱՎԻՃԱԿԱՅԻՆ ՀԱՏԱԿԱԳԻԾ Մ1:2000

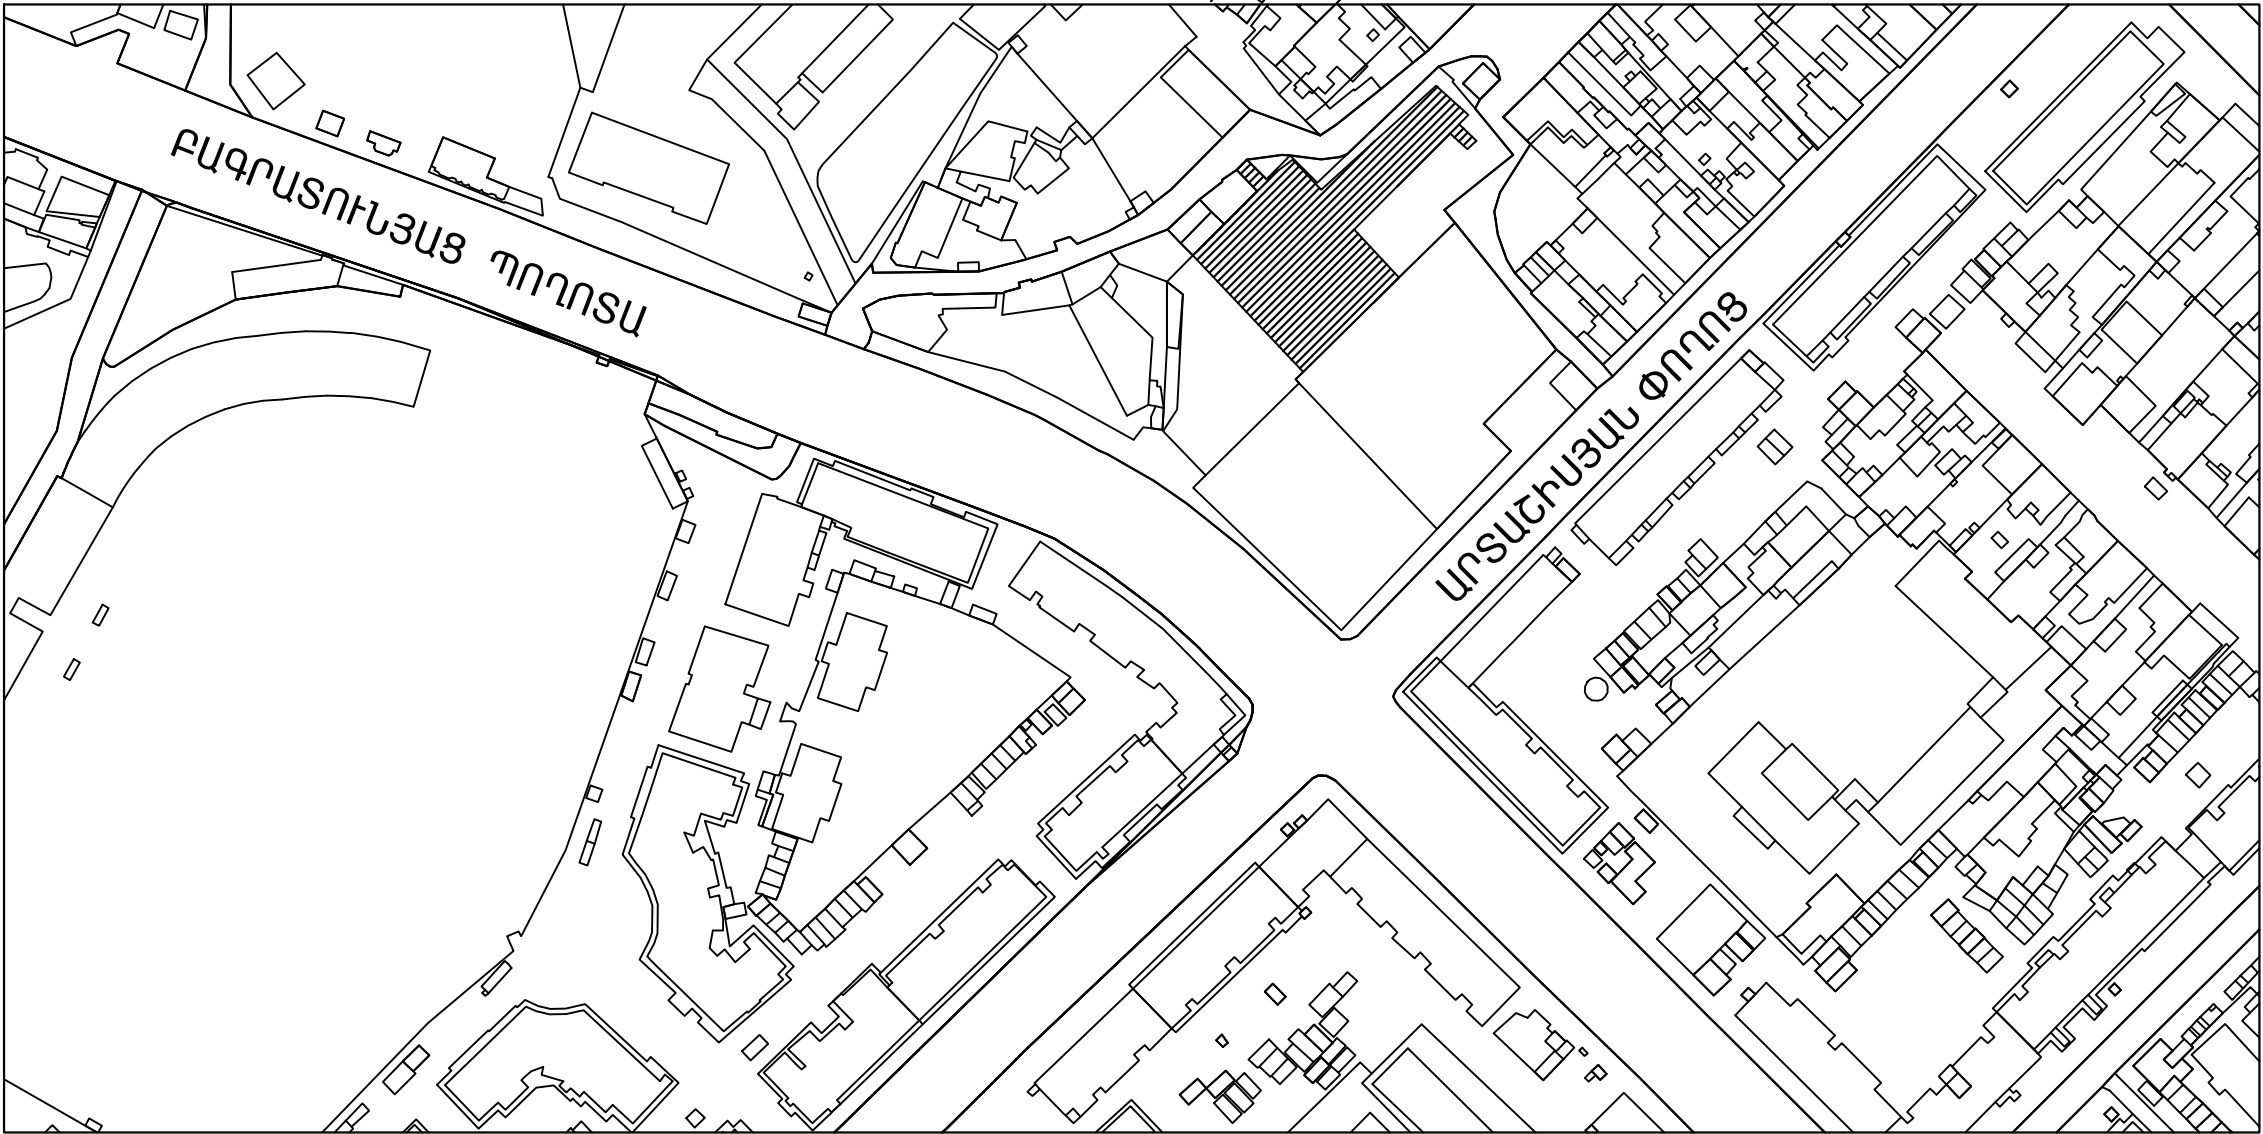


ՎԵՐԱՆՈՐՈԳՎՈՂ  
ՄԱՍՆԱՇԵՆՔ



Նախագիծը համաձայնեցված է՝ Շենգավիթ վարչական շրջանի ղեկավարի աշխատակազմի կոմունալ տնտեսության և ՎՇԿՄՀԱԿ բաժնի հետ

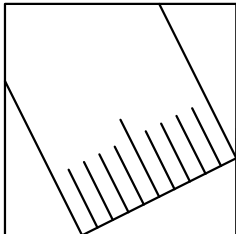

ԵՐԵՎԱՆԻ ԶԱՆԳԱՎԻԹ ՎԱՐՉԱԿԱՆ ՇՐՋԱՆԻ ՊԱՏԱՆԵԿԱՆ ՍՏԵՂԾԱԳՈՐԾԱԿԱՆ ԿԵՆՏՐՈՆԻ ՀԻՄՆԱՆՈՐՈԳՈՒՄ				Պատվեր N 17-2		
			ՃԱՐՏԱՐԱՊԵՏԱՇԻՆԱՐԱՐԿԱՆ ՄԱՍ	ՓՈՒԼ	ԹԵՐԹ	ԹԵՐԹԵՐ
ՆԱԽԱԳԾԵՑ	Ս. ԳԱԼՍՏՅԱՆ		ԻՐԱՎԻՃԱԿԱՅԻՆ ՀԱՏԱԿԱԳԻԾ Մ1:2000	ՃՇ	1	33
				«ՄԵԳԱՄԵՏՐ» ՍՊԸ		