


ՔԱՆԴՎՈՂ ԴՈՆՆԵՐԻ ՈՒՐՎԱԳԾԵՐ

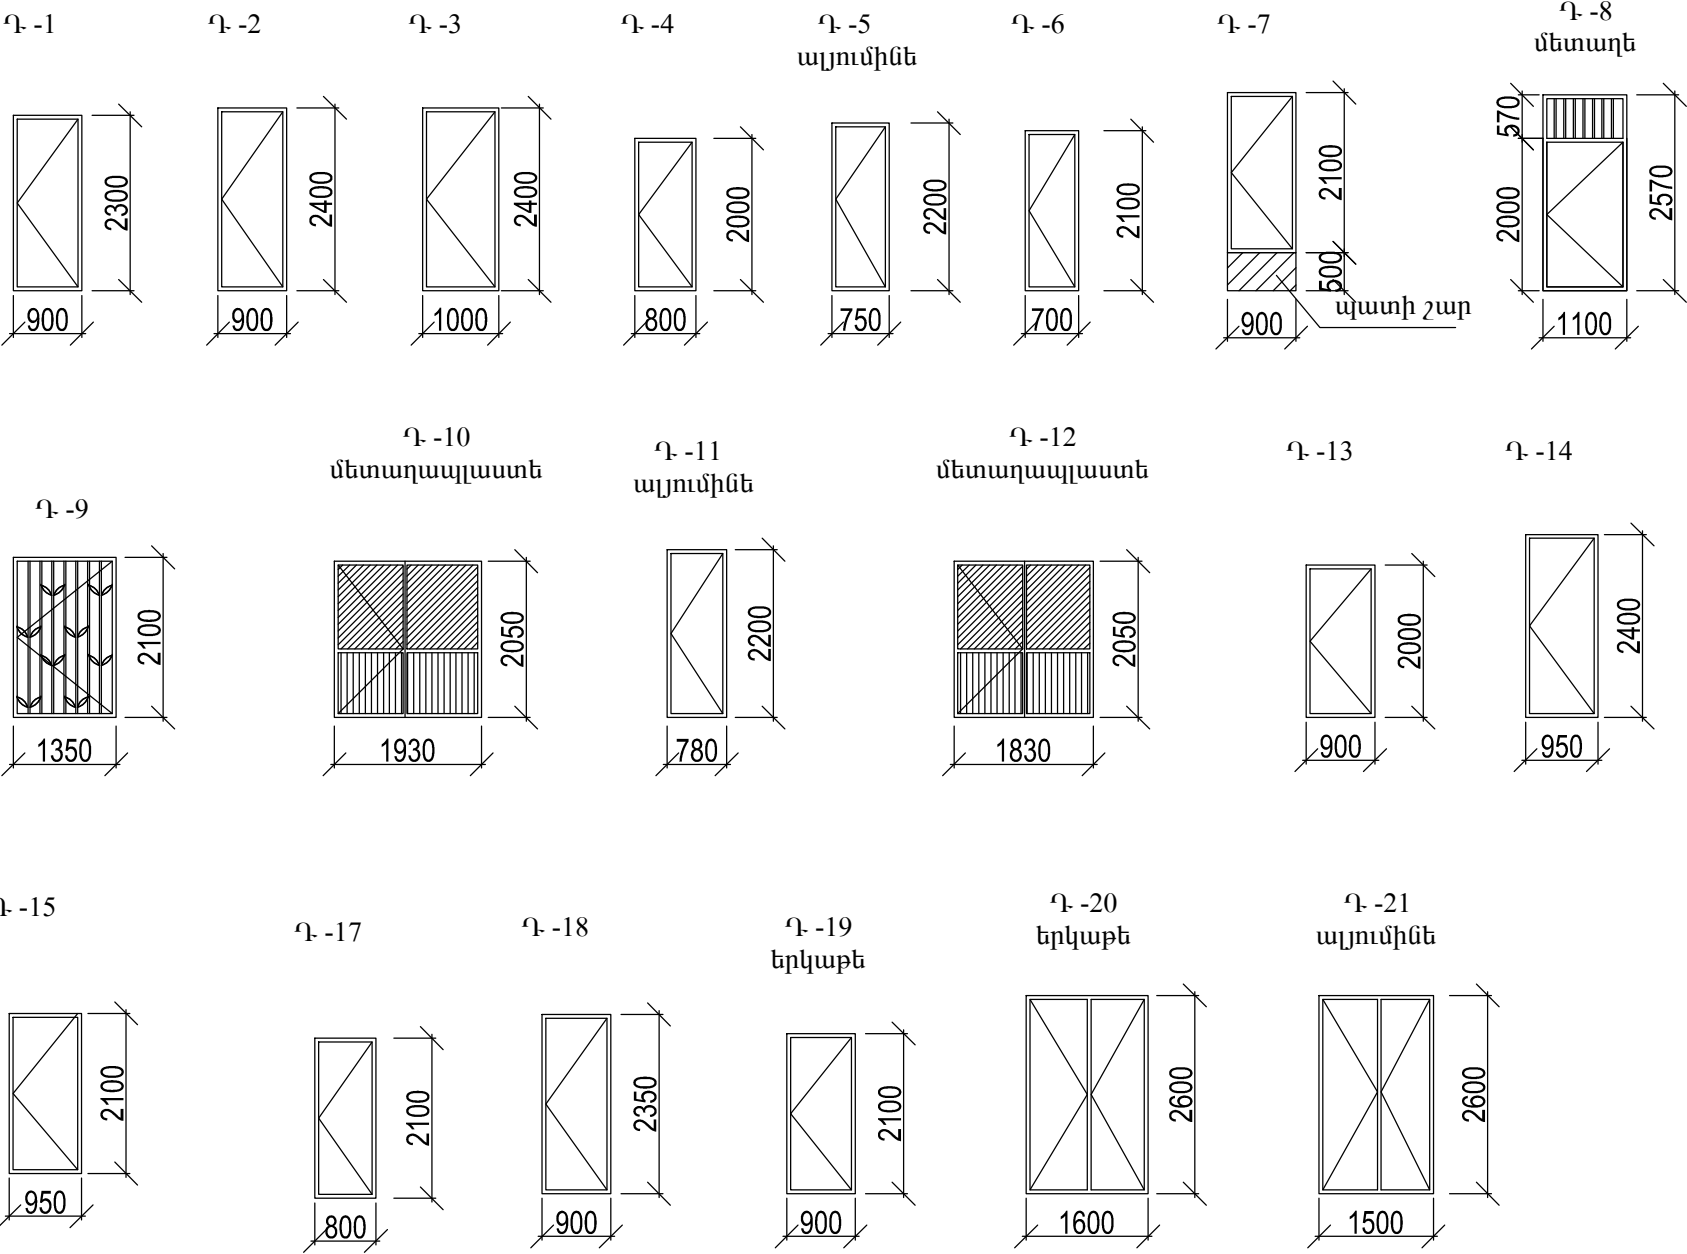

ԾԱՆՈԹՈՒԹՅՈՒՆ

1. Բոլոր քանդվող դռներն որոնց բնութագրերը նշված չեն փայտե պրոֆիլներից են:

Փայտե և ալյումինե դռների քանդում			
Անվանումը	Քանակը	Չափման միավոր	Մակերես ամբողջը
	հատ	մ ²	մ ²
Ռ-1 0,9x2,30	13	մ ²	26.91
Ռ-2 0,9x2,40	5		10.80
Ռ-3 1,0x2,40	1		2.40
Ռ-4 0,8x2,0	1		1.60
Ռ-5 0,75x2,2 ալյումինե	2		3.30
Ռ-6 0,7x2,1	3		4.41
Ռ-7 0,9x2,1	3		5.67
Ռ-8 1,1x2,57 մետաղե	1		2.827
Ռ-9 1,33x2,10	1		2.793
Ռ-10 1,93x2,05 մետաղապլաստե	1		3.9565
Ռ-11 0,78x2,32 ալյումինե	1		1.8096
Ռ-12 1,83x2,32 մետաղապլաստե	2		8.4912
Ռ-13 0,9x2,0	1		1.8
Ռ-14 0,95x2,40	5		11.40
Ռ-15 0,95x2,10	1		2.00
Ռ-17 0.8x2,1	2		3.36
Ռ-18 0.9x2,35	1		2.12
Ռ-19 0.9x2,1 երկաթե	1		1.89
Ռ-20 1.6x2,6 երկաթե	1		4.16
Ռ-21 1.5x2,6 ալյումինե	2		7.8

	ԵՐԵՎԱՆԻ ՇԵՆԳԱՎԻԹ ՎԱՐՉԱԿԱՆ ՇՐՋԱՆԻ ՊԵՏԱՆԵԿԱՆ ՍՏԵՂԾԱԳՈՐԾԱԿԱՆ ԿԵՆՏՐՈՆԻ ՀԻՄՆԱՆՈՐՈԳՈՒՄ			Պատվեր N 17-2		
	ՆԱԽԱԳԾԵՑ	Ս. ԳԱՍՏՅԱՆ		ՃԱՐՏԱՐԱՊԵՏԱՇԻՆԱՐԱՐԿԱՆ ՄԱՍ	ՓՈՒԼ	ԹԵՐԹ
				ՔԱՆԴՎՈՂ ԴՈՆՆԵՐԻ ՈՒՐՎԱԳԾԵՐ ԵՎ ՄԱՍՆԱԳՐԵՐ	ՃՇ	10
					«ՍԵԳԱՄԵՏՐ» ՍՊԸ	