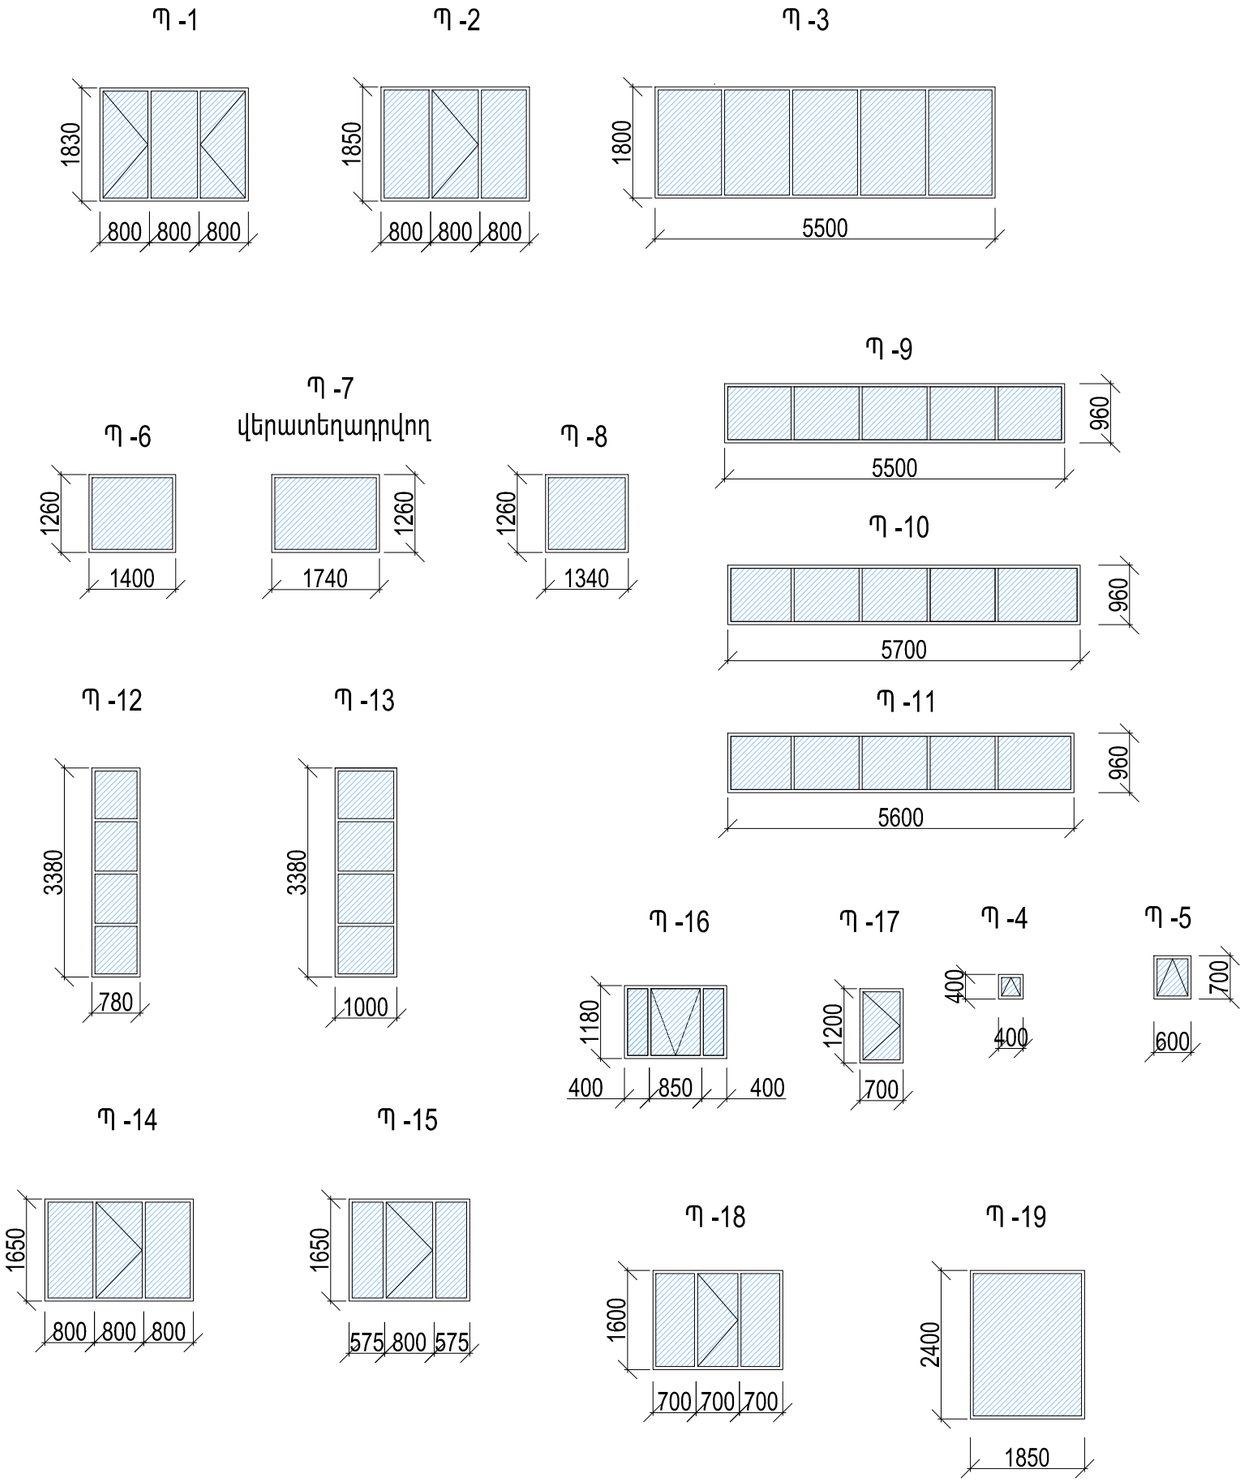

մետալոպլաստե պատուհանների տեղադրում								
Անվանումը	Քանակը	Չափման միավոր	Մեկի մակերեսը	բացվող մաս	չբացվող մաս	Ընդամենը	բացվող մաս	չբացվող մաս
	հատ		մ²	մ²	մ²	մ²	մ²	մ²
Պ -1 2,4x1,83	21	մ²	4.392	2.928	1.464	92.232	61.488	30.744
Պ -2 2,4x1,85	12	մ²	4.44	1.48	2.96	53.28	17.76	35.52
Պ -3 5,5x1,80	2	մ²	9.9	0	9.9	19.8	0	19.8
Պ -4 0,4x0,4	1	մ²	0.16	0.16	0	0.16	0.16	0
Պ -5 0,6x0,7	1	մ²	0.42	0.42	0	0.42	0.42	0
Պ -6 1,4x1,26	1	մ²	1.764	0	1.764	1.764	0	1.764
Պ -7 1,74x1,26 վերատեղադրվող	1	մ²	2.1924	0	2.1924	2.1924	0	2.1924
Պ -8 1,34x1,26	1	մ²	1.638	0	1.638	1.638	0	1.638
Պ -9 0,96x5,5	1	մ²	5.28	0	5.28	5.28	0	5.28
Պ -10 0,96x5,7	1	մ²	5.472	0	5.472	5.472	0	5.472
Պ -11 0,96x5,6	4	մ²	5.376	0	5.376	21.504	0	21.504
Պ -12 3,38x0,78	4	մ²	2.6364	0	2.6364	10.5456	0	10.5456
Պ -13 3,38x1,0	4	մ²	3.38	0	3.38	13.52	0	13.52
Պ -14 2.4x1.65	6	մ²	3.96	1.32	2.64	23.76	7.92	15.84
Պ -15 2.0x1.65	1	մ²	3.3	1.32	1.98	3.3	1.32	1.98
Պ -16 1.65x1.18	1	մ²	1.947	1.003	0.944	1.947	1.003	0.944
Պ -17 0.7x1.2	1	մ²	0.84	0.84	0	0.84	0.84	0
Պ -18 2.1x1.6	1	մ²	3.36	1.12	2.24	3.36	1.12	2.24
Պ -19 1.85x2.4	1	մ²	4.44		4.44	4.44	0	4.44

ԾԱՆՈԹՈՒԹՅՈՒՆ

1. Նախքան պատուհանների պատրաստումը և տեղադրումը անհրաժեշտ է կատարել լրացուցիչ չափումներ՝ ըստ տեղահանված պատուհանների նոր բացվածքների փաստացի չափերի:
2. Նախքան պատուհանագոգերի տեղադրումը անհրաժեշտ է կատարել լրացուցիչ չափումներ՝ ըստ նոր բացվածքների փաստացի չափերի:

ԵՐԵՎԱՆ ՔԱՂԱՔԻ ՇԵՆԳԱՎԻԹ ՎԱՐՉԱԿԱՆ ՇՐՋԱՆԻ ՊԱՏԱՆԵԿԱՆ ՍՏԵՂԾԱԳՈՐԾԱԿԱՆ ԿԵՆՏՐՈՆԻ ՀԻՄՆԱՆՈՐՈԳՈՒՄ				Պատվեր N 17-2	
			ՃԱՐՏԱՐԱՊԵՏԱՇԻՆԱՐԱՐԿԱՆ ՄԱՍ	ՓՈՒԼ	ԹԵՐԹ	ԹԵՐԹԵՐ
ՆԱԽԱԳԾԵՑ	Ս. ԳԱԼՍՏՅԱՆ			ՃՇ	11	33
			ՆՈՐ ՏԵՂԱԴՐՎՈՂ ՊԱՏՈՒՀԱՆՆԵՐԻ ՈՒՐՎԱԳԾԵՐ ԵՎ ՄԱՍՆԱԳՐԵՐ	«ՄԵԳԱՄԵՏՐ» ՍՊԸ		