
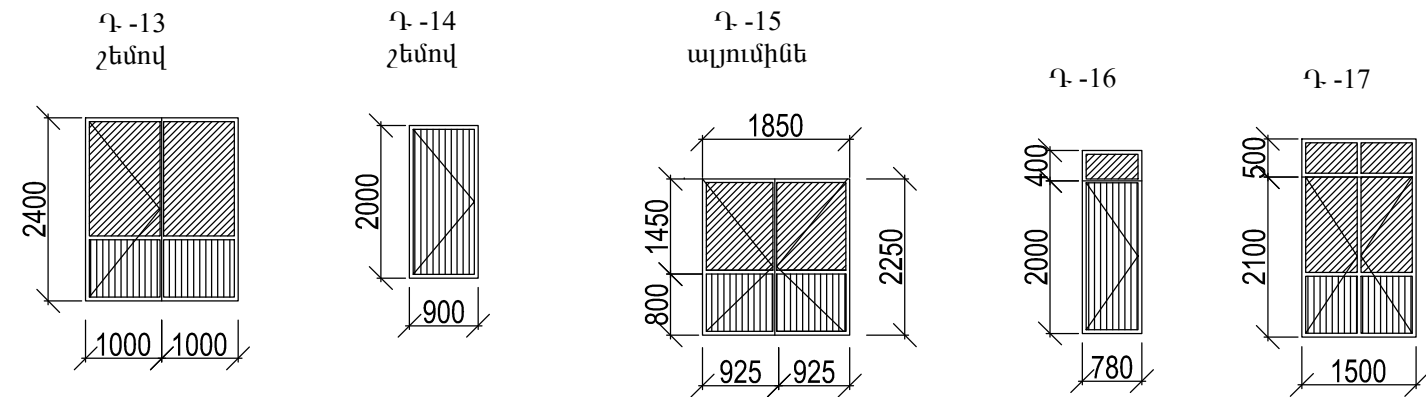
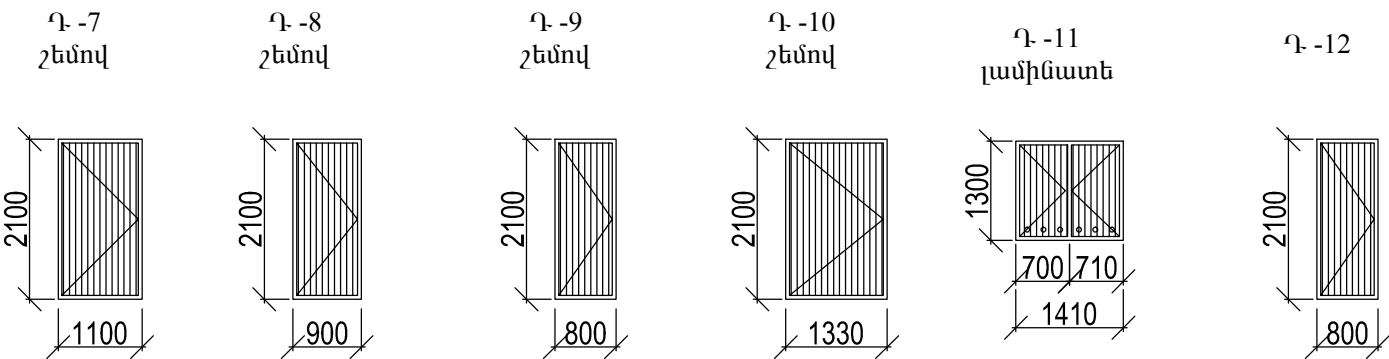


ՆՈՐ ՏԵՂԱԴՐՎՈՂ ԴՈՆԵՐԻ ՈՒՐՎԱԳԾԵՐ

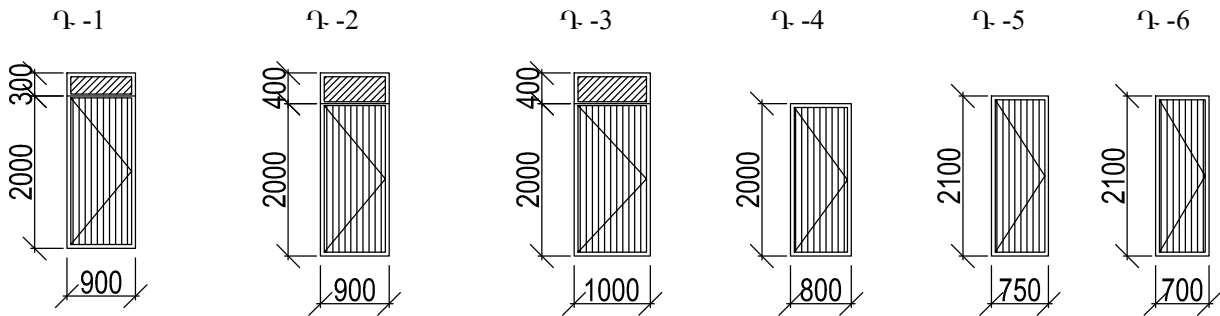

ԾԱՆՈԹՈՒԹՅՈՒՆ

1. Նախքան դռների պատրաստումը և տեղադրումը անհրաժեշտ է կատարել լրացուցիչ չափումներ՝ ըստ տեղահանված դռների նոր բացվածքների փաստացի չափերի:

մետալոպլաստե դռների տեղադրում ներառյալ կողպեքը								
Անվանումը	Քանակը	Չափսան միավոր	Մեկի մակերեսը	Բացվող մաս	Ապակեփաթեթ	Ընդամենը	Բացվող մաս	Ապակեփաթեթ
	հատ		մ²	մ²	մ²	մ²	մ²	մ²
Դ-1 0,9x2,3	1	մ²	2.07	1.8	0.27	2.07	1.8	0.27
Դ-2 0,9x2,40	25	մ²	2.16	1.8	0.36	54	45	9
Դ-3 1,0x2,40	1	մ²	2.4	2	0.4	2.4	2	0.4
Դ-4 0,8x2,0	4	մ²	1.6	1.6	0	6.4	6.4	0
Դ-5 0,75x2,1	6	մ²	1.575	1.575	0	9.45	9.45	0
Դ-6 0,7x2,1	11	մ²	1.47	1.47	0	16.17	16.17	0
Դ-7 1,1x2,1 շեմով	1	մ²	2.31	2.31	0	2.31	2.31	0
Դ-9 0,8x2,1 շեմով	5	մ²	1.68	1.68	0	8.4	8.4	0
Դ-10 1,33x2,10 շեմով	1	մ²	2.793	2.793	0	2.793	2.793	0
Դ-11 1,3x1,41 լամինատե	1	մ²	1.833	1.833	0	1.833	1.833	0
Դ-12 0,8x2,10	2	մ²	1.68	1.68	0	3.36	3.36	0
Դ-13 2.0x2.4 շեմով	2	մ²	4.8	2.4	3.2	9.6	4.8	6.4
Դ-14 0,9x2,00 շեմով	1	մ²	1.8	1.8	0	1.8	1.8	0
Դ-15 1,85x2,25 ալյումինե	1	մ²	4.1625	4.1625	2.6825	4.1625	4.1625	2.6825
Դ-16 0,78x2,4	2	մ²	1.872	1.56	0.312	3.744	3.12	0.624
Դ-17 1,5x2,60	3	մ²	3.9	3.15	2.7	11.7	9.45	8.1

	ԵՐԵՎԱՆԻ ԸՆԵՐԳԱՎԻԹ ՎԱՐՉԱԿԱՆ ԸՐՁԱՆԻ ՊԵՏԱՆԵԿԱՆ ՍՏԵՂԾԱԳՈՐԾԱԿԱՆ ԿԵՆՏՐՈՆԻ ՀԻՄՆԱՆՈՐՈԳՈՒՄ					Պատվեր N 17-2		
	ՆԱԽԱԳԾԵՑ	Ս. ԳԱԼՍՅԱՆ		ՃԱՐՏԱՐԱՊԵՏԱԾԻՆԱՐԱՐԿԱՆ ՄԱՍ		ՓՈՒԼ	ԹԵՐԹ	ԹԵՐԹԵՐ
				ՆՈՐ ՏԵՂԱԴՐՎՈՂ ԴՈՆԵՐԻ ՈՒՐՎԱԳԾԵՐ ԵՎ ՄԱՍՆԱԳՐԵՐ		ՃԸ	12	33
						«ՄԵԳԱՄԵՏՐ» ՍՊԸ		