



 



 

 






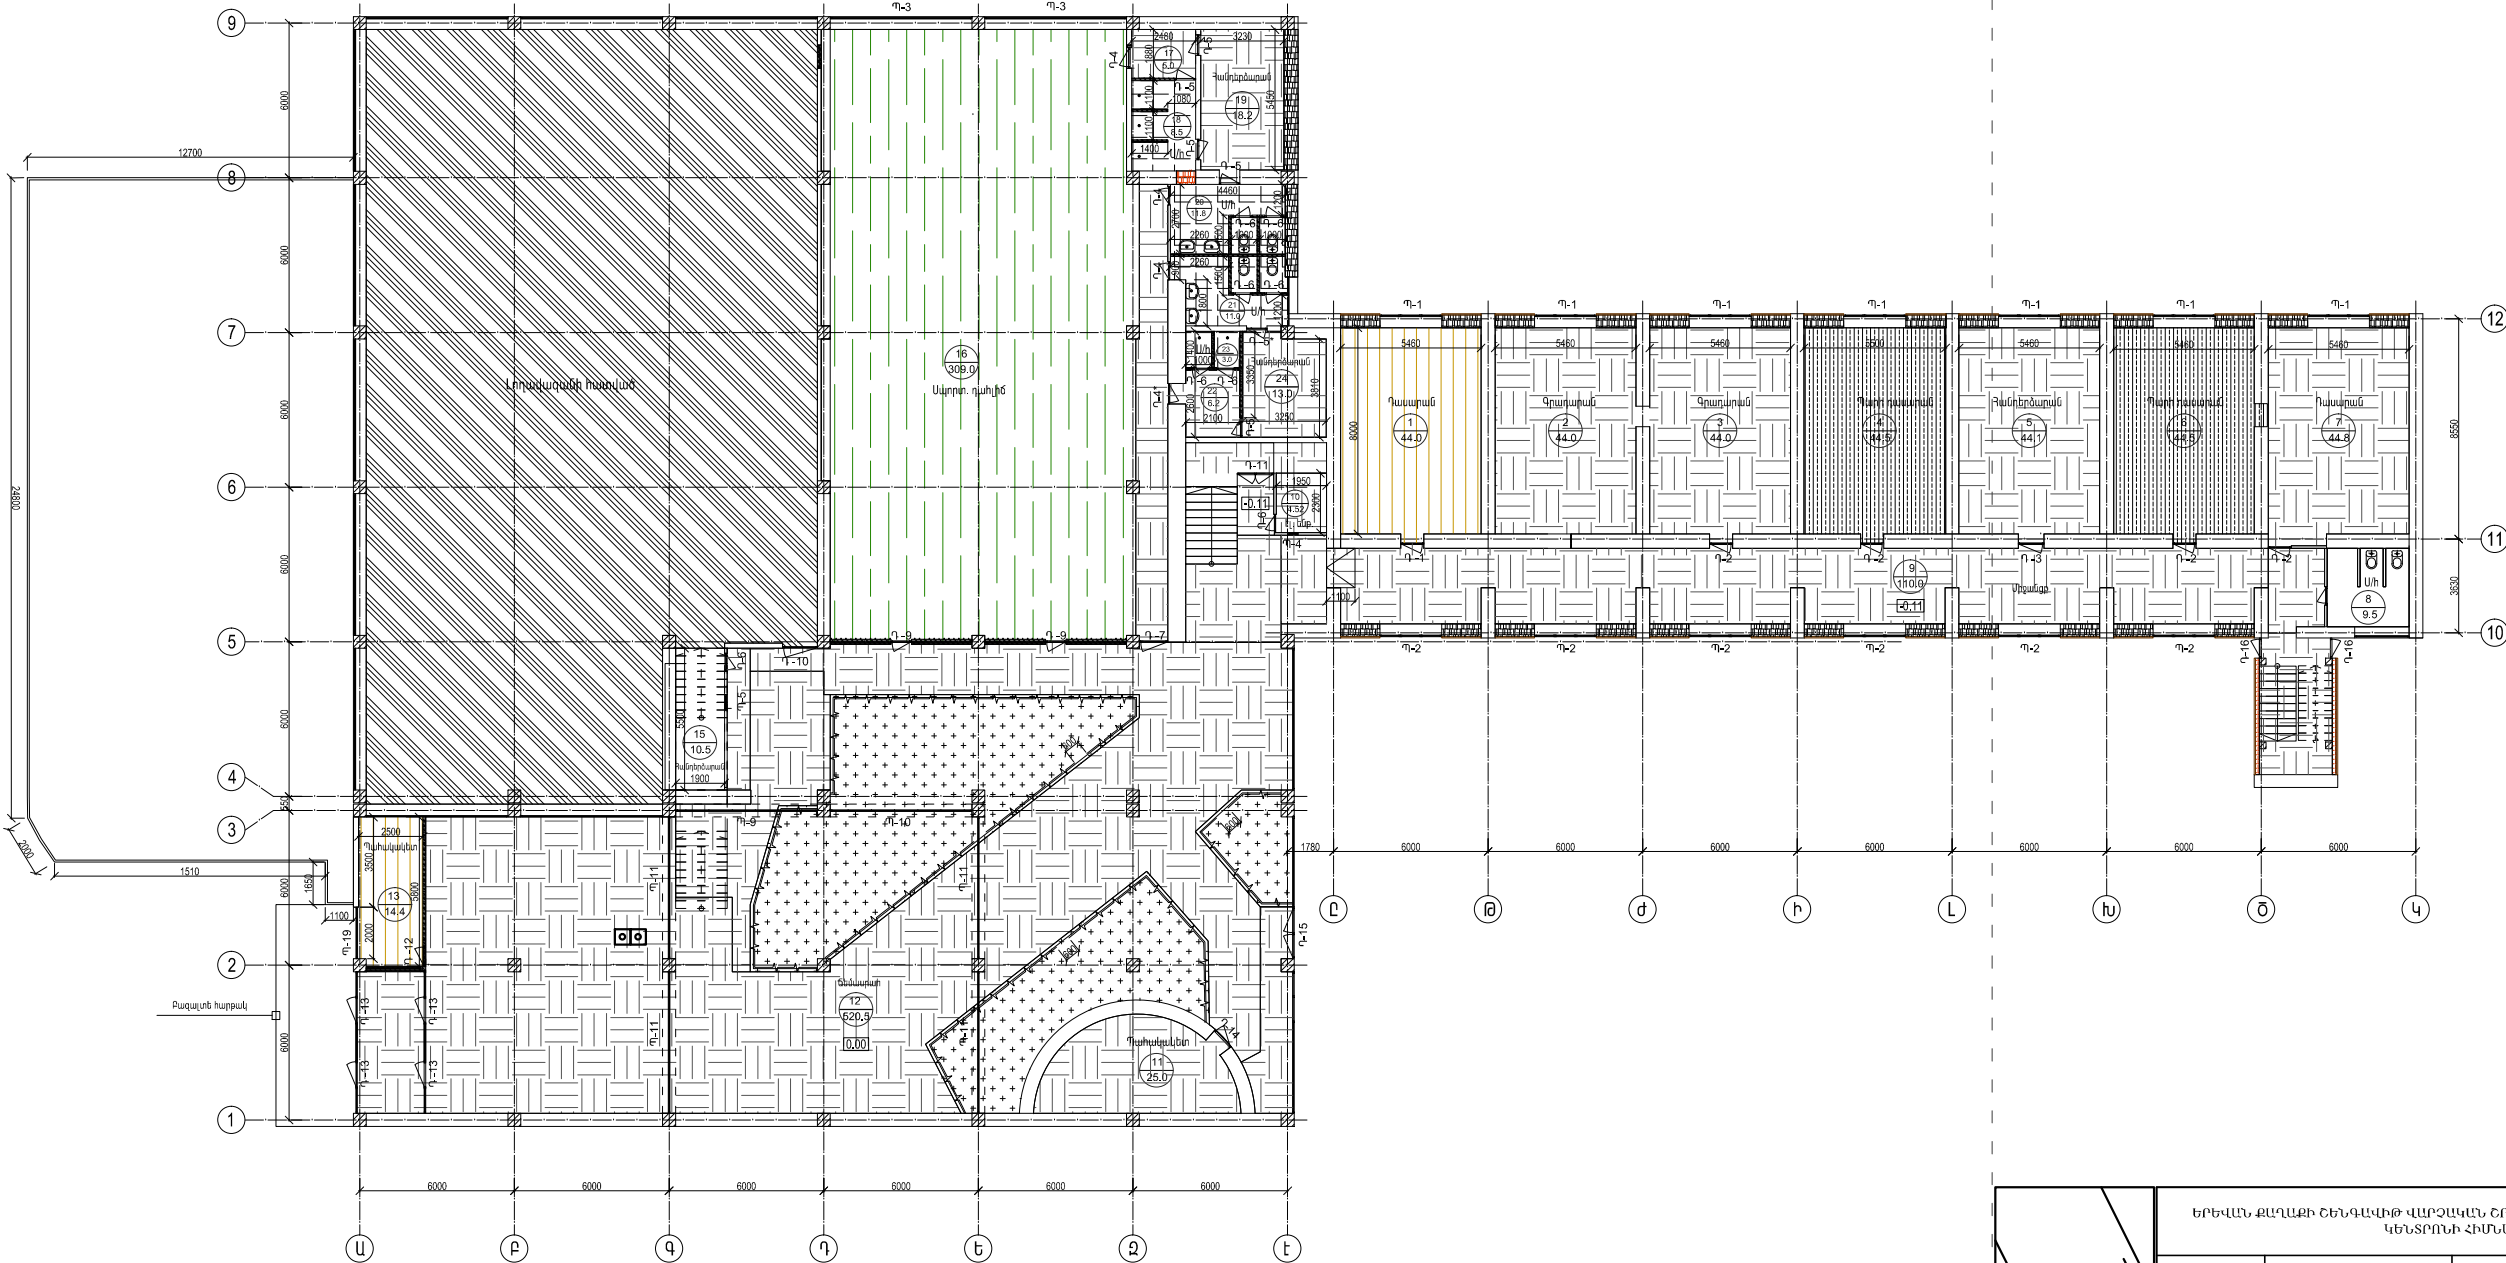


ԱՌԱՋԻՆ ՀԱՐԿԻ ՀԱՏԱԿԱԳԻԾ Մ 1:200



ՊԱՅՄԱՆԱԿԱՆ ՆՇԱՆՆԵՐ

- | | |
|---|--|
|  | Լորպակաձևի հատված, որտեղ վերանորոգման աշխատանքներ չեն իրականացվել: |
|  | Լանիմատ հատակ |
|  | Վինիլային հատակ |
|  | Պրեպարմիտ հատակ |
|  | Խեցեպալ |
|  | Նոր իրականացվող վայսե հատակ |
|  | Նոր իրականացվող պատի շար 10մ հաստությամբ |
|  | Նոր իրականացվող պատի շար 10մ հաստությամբ (n=20) |
|  | Նոր իրականացվող պատի շար 20մ հաստությամբ |
|  | Նոր իրականացվող պատի շար 20մ հաստությամբ (n=3,50) |
|  | Նոր իրականացվող պատի շար 40 մ հաստությամբ |
|  | Նոր իրականացվող պատի շար 50 մ հաստությամբ |
|  | Նոր բետոնե եզրաքարեր 80x200մմ չափի |
|  | Նոր վայսե ցանկապատ 50մ բարձրությամբ |
|  | Նոր տեղադրվող ցայադրյալ |
| Դ-4", Դ-5" | Իրականացնել դրան բացվածքների մնացում |

	ԵՐԵՎԱՆԻ ԶԵՆԱԳԱՆՈՒԹՅԱՆ ԴԱՐՄԱՆԱԿԱՆ ԵՐԱՅԻՆ ՊԼԱՆԻՆԵԿԱՆ, ՍՏԵՂԵԱԳՈՐԾԱԿԱՆ, ԿՆԵՏՐՈՒՆԻ ՀՆԱՄԱՆԱՐԳՈՒՄ			Պատվեր N 17-2		
	ՆԱԽԱԳԾՈՅ	Ս. ԳԱՆՍՅԱՆ		ԳՆԱՐՄԱՆ ՊԵՏԱԾԵՆԱԿԱՐԳԱՆ, ՄԱՍ	ՓՈԽ. ԹԵՐԻՈՒ	ԹԵՐԻՈՒԹՅՈՒՆ
				ԱՄԱՅԻՆ ՅԱՐԿԻ ՅԱՏԱԿԱԳԻԾ Մ1:200	ԳԸ	33
					«ԱՐԿԱՆԱՏ» ՍՊԸ	