


ԵՐՐՈՐԴ ՀԱՐԿԻ ՀԱՏԱԿԱԳԻԾ  
Մ 1:200

Պայմանական նշաններ

- մանրահատակ
- պրեսզրանիտ
- լամինատ
- խեցեսալ
- իզոգամ
- նոր տեղադրվող պատեր 0.4 մ հաստությամբ
- նոր տեղադրվող պատեր 0.2 մ հաստությամբ
- նոր տեղադրվող պատեր 0.1 մ հաստությամբ

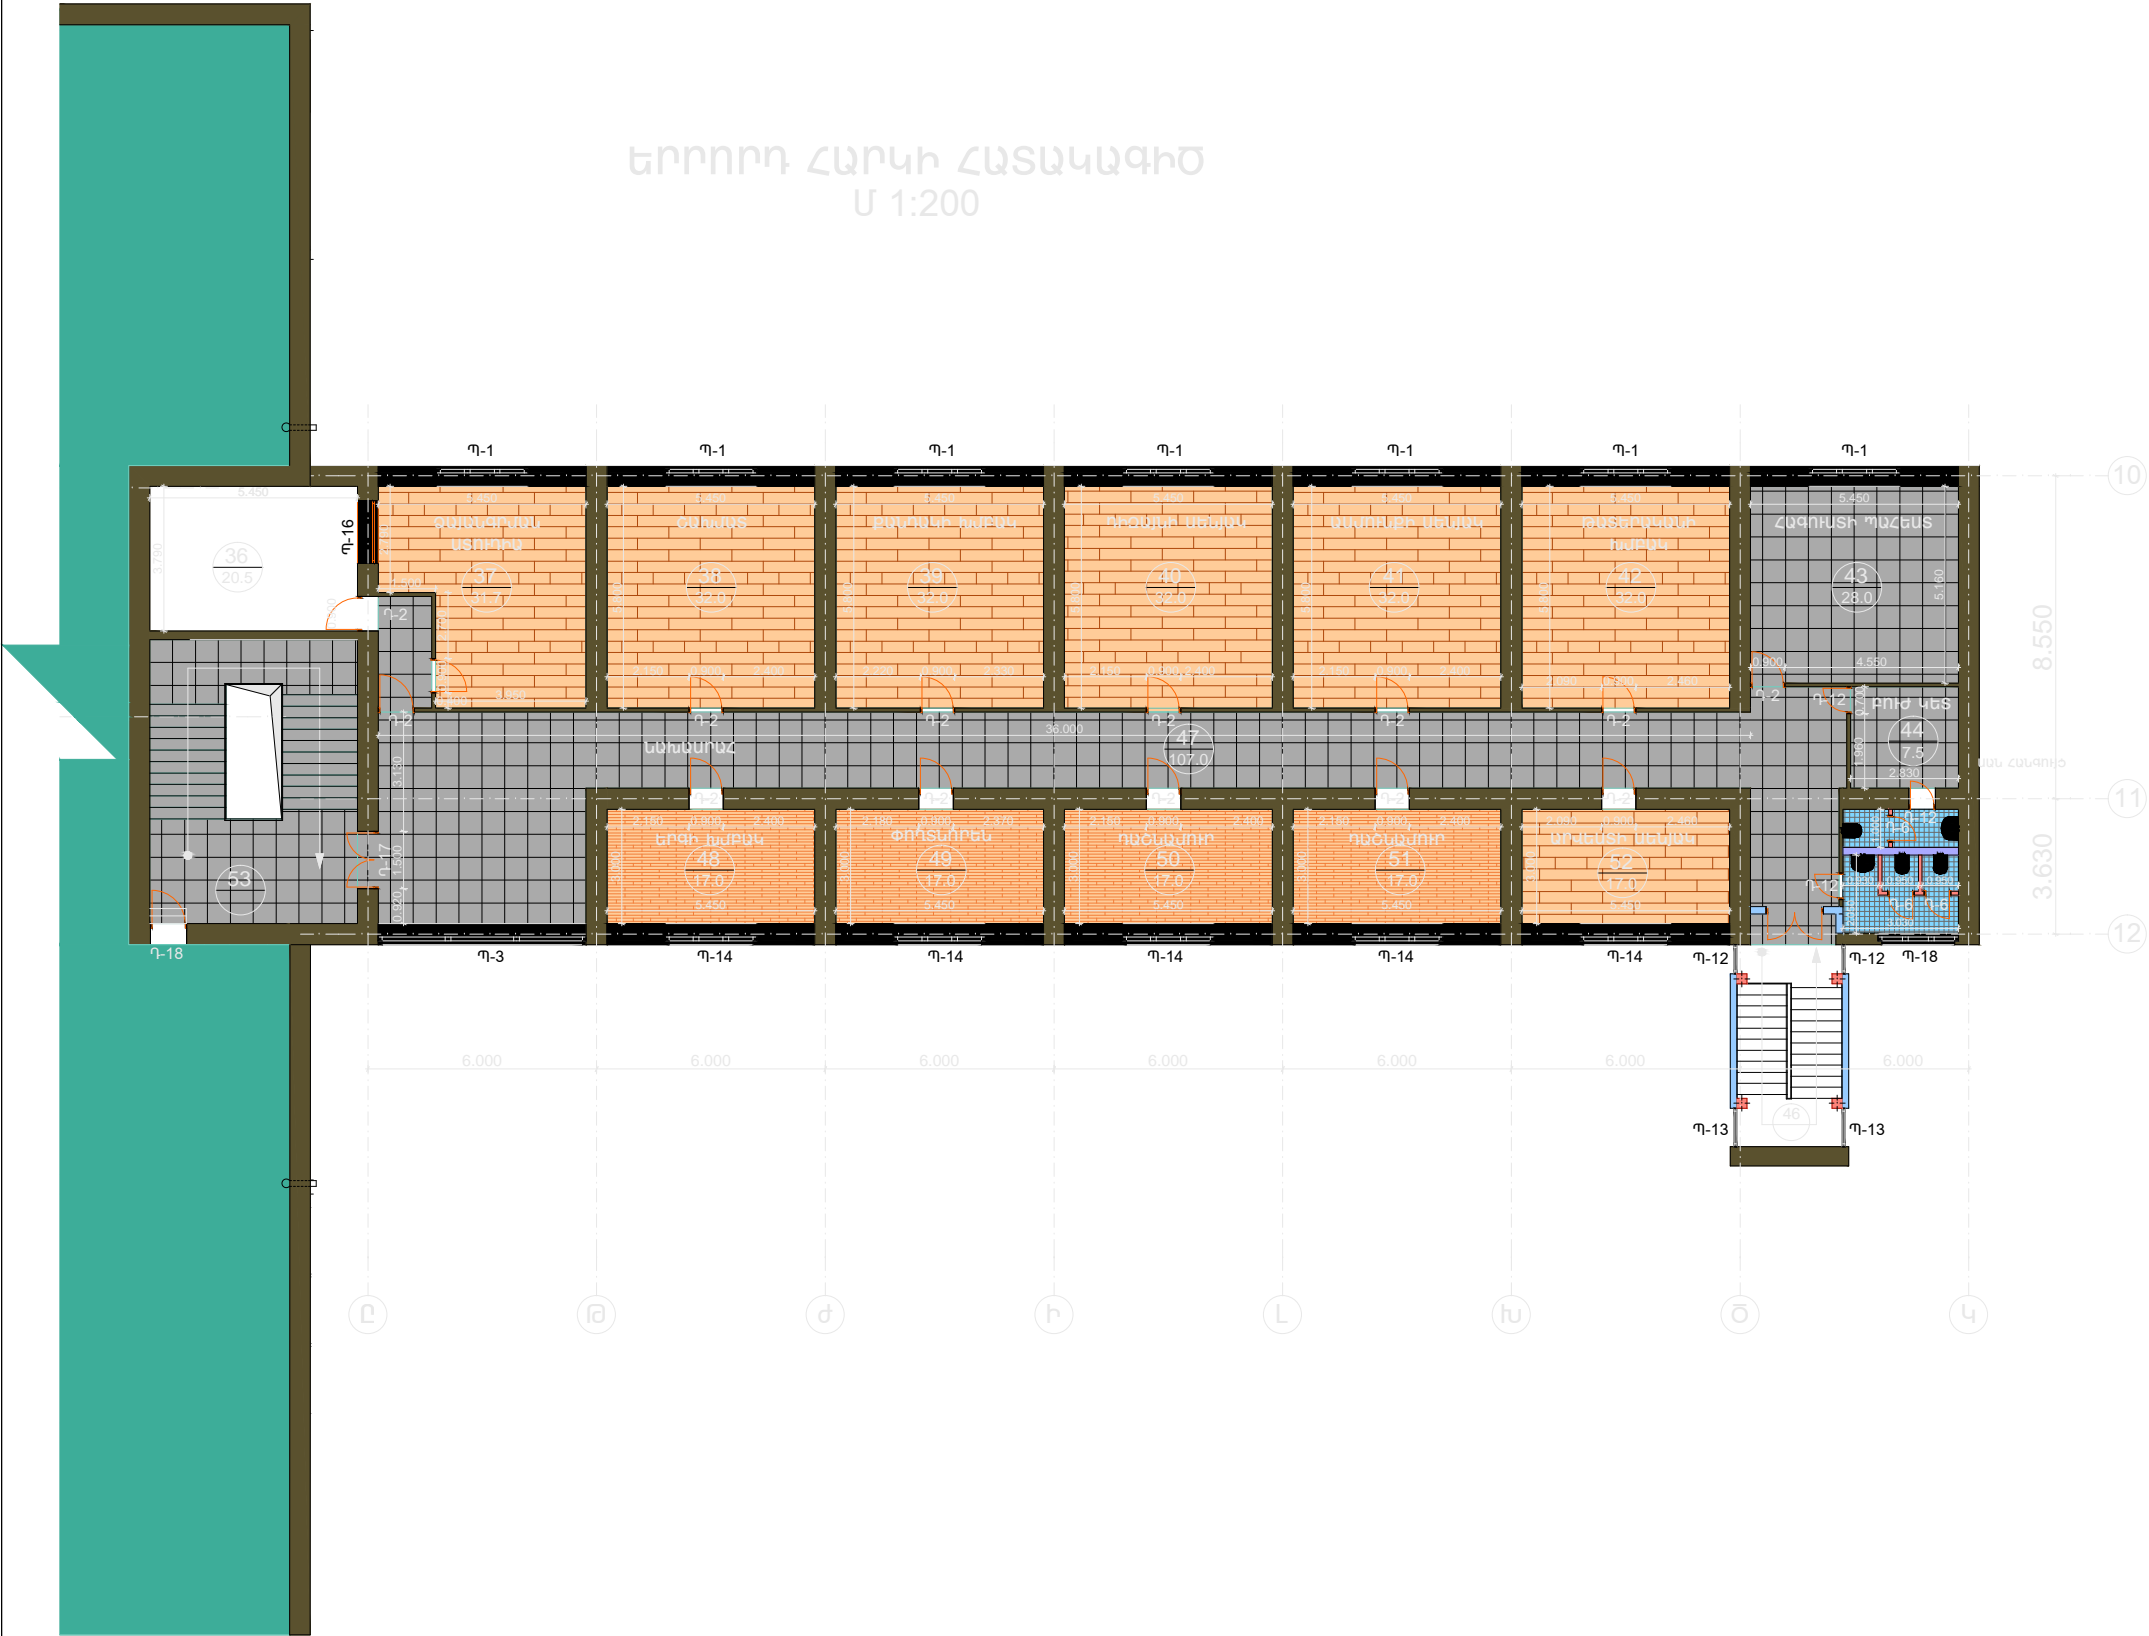

ԵՐԵՎԱՆԻ ՔԱՂԱՔԻ ԵՆԵՐԳԱՎԻԹ ՎԱՐՉԱԿԱՆ ԸՐՁԱՆԻ ՊԱՏԱՆԵԿԱՆ ՍՏԵՂԾԱԳՈՐԾԱԿԱՆ ԿԵՆՏՐՈՆԻ ՀԻՄՆԱՆՈՐՈԳՈՒՄ				Պատվեր N 17-2		
	ՆԱԽԱԳԾԵՅ	Ս. ԳԱԼՍՅԱՆ		ՃԱՐՏԱՐԱՊԵՏԱԾԻՆԱՐԱՐԿԱՆ ՄԱՍ	ՓՈՒԼ	ԹԵՐԹ
				ԵՐՐՈՐԴ ՀԱՐԿԻ ՀԱՏԱԿԱԳԻԾ	ՃՇ	8
					«ՍԵՂԱՄԵՏՐ» ՍՊԸ	