


ՔԱՆԴԱՈՂ ՊԱՏՈՒՀԱՆՆԵՐԻ ՈՒՐԱԳԾԵՐ

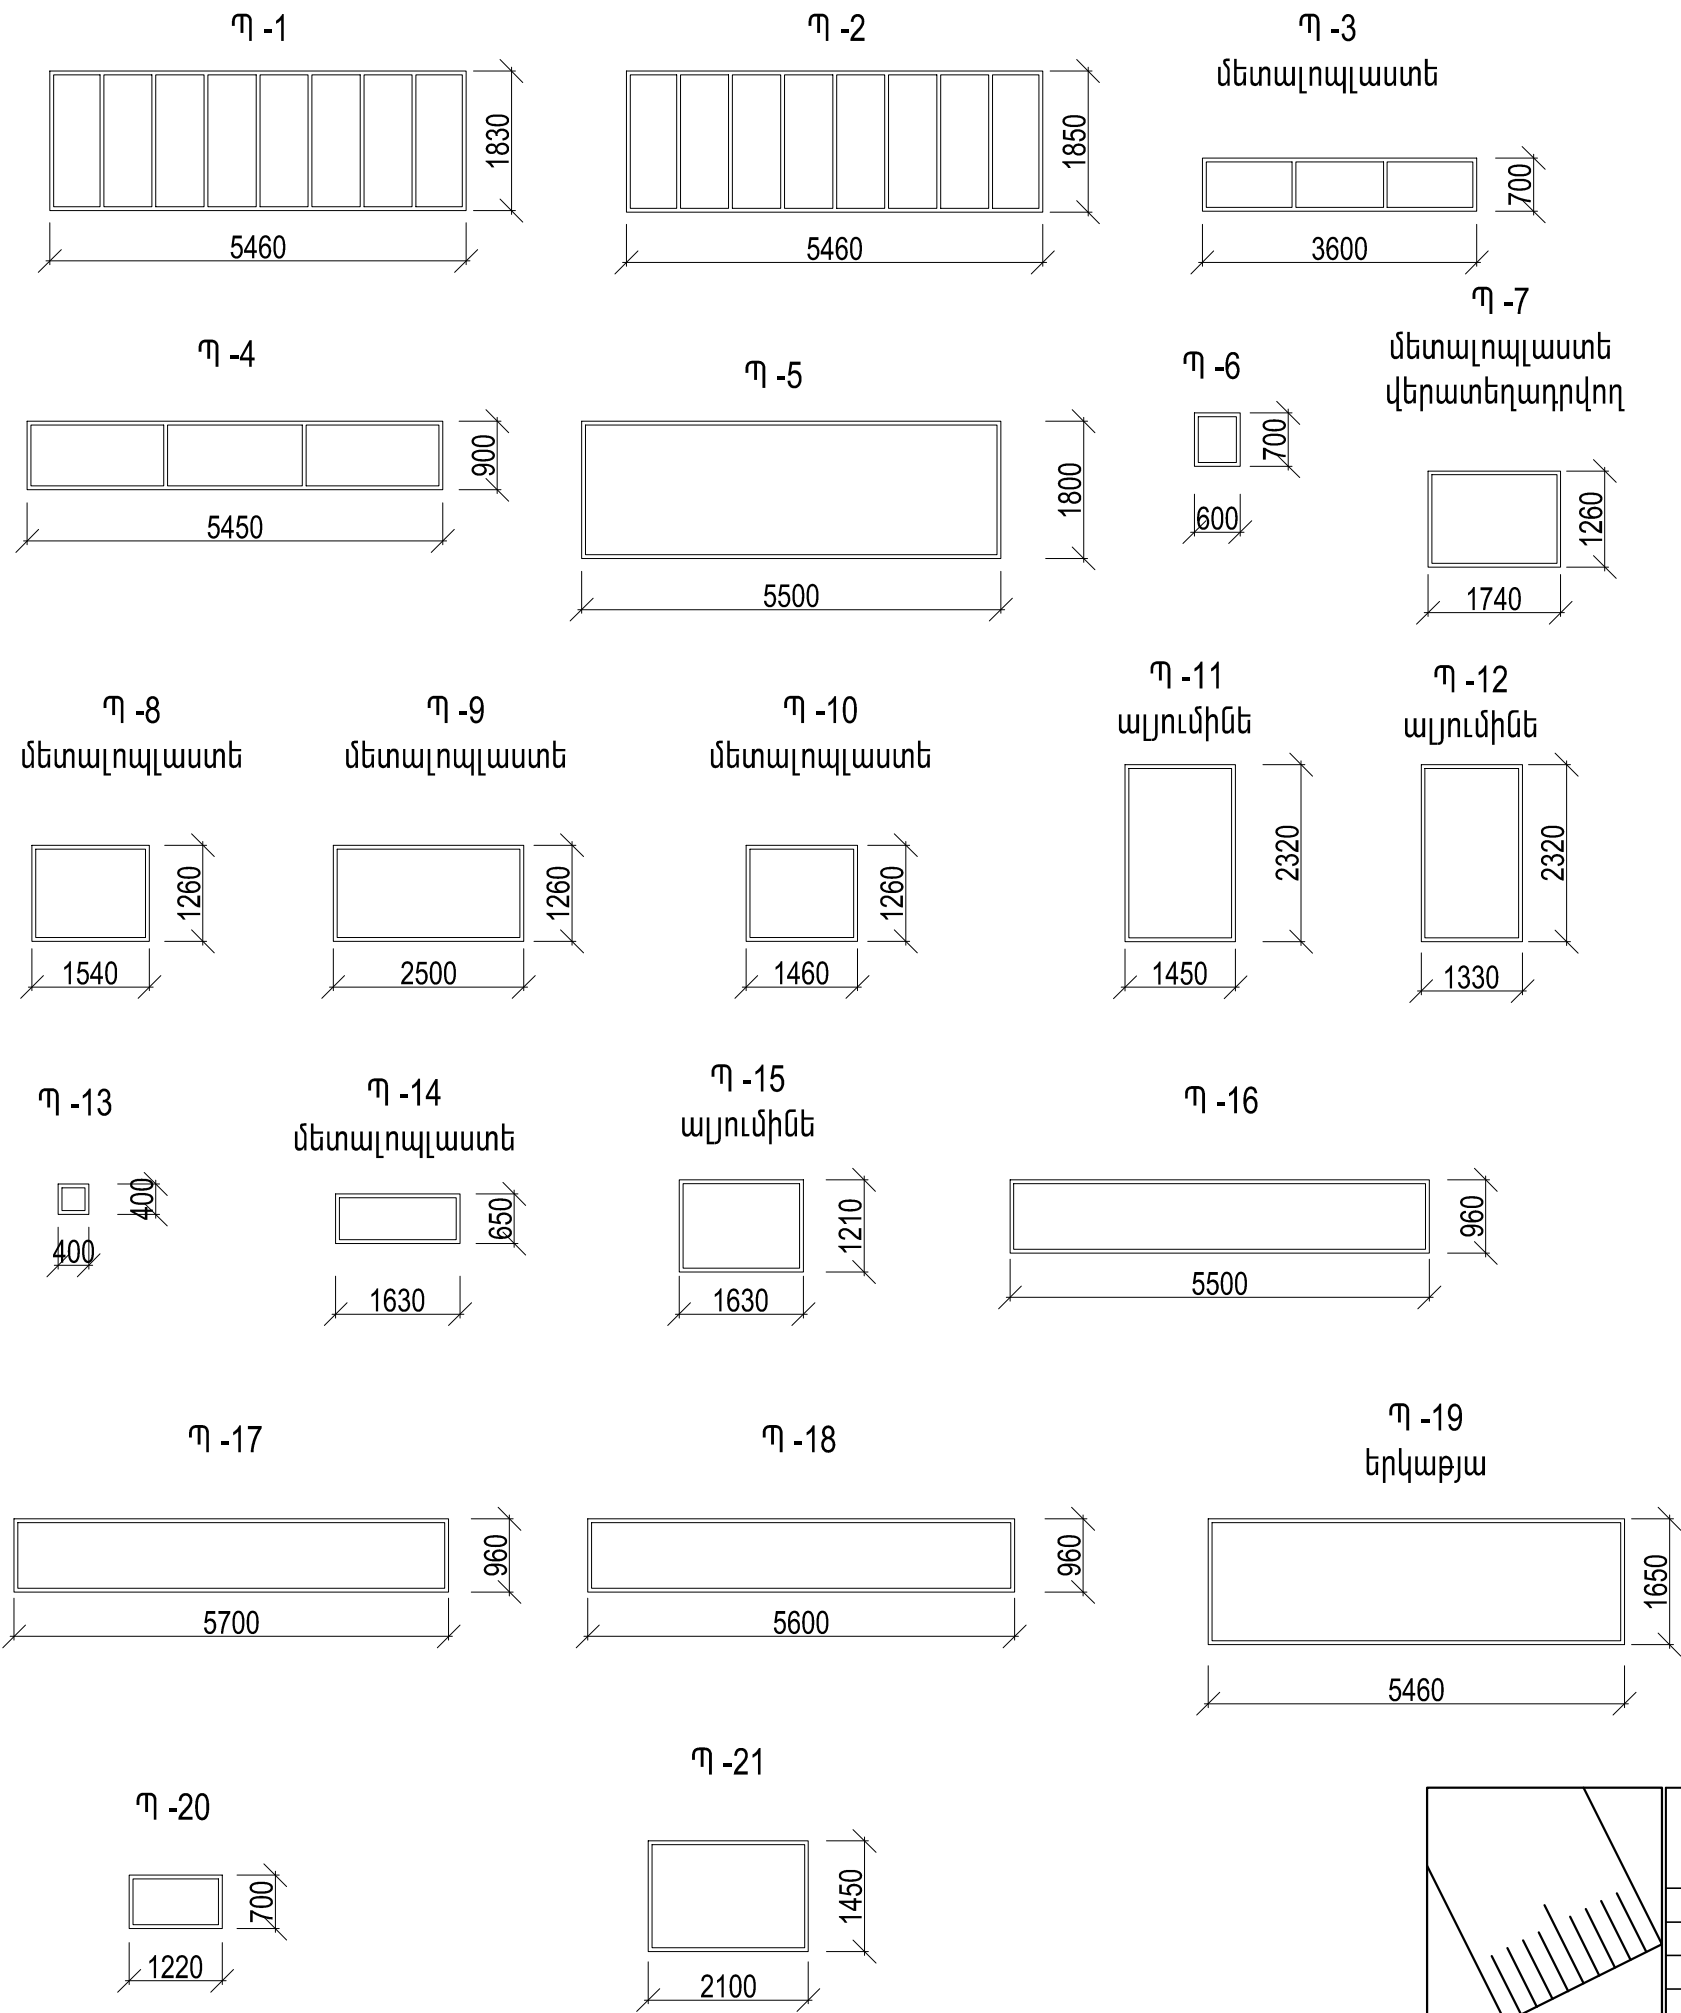

փայտե և ալյումինե պատուհանների քանդում			
Անվանումը	Քանակը	Չափման միավոր	Մակերես ամբողջը
	հատ	մ²	մ²
Պ -1 5,46x1,83	20	մ²	199.84
Պ -2 5,46x1,85	12	մ²	121.21
Պ -3 0,7x3,6 մետալոպլաստե	1	մ²	2.52
Պ -4 0,9x5,45 ալյումինե	1	մ²	4.905
Պ -5 5,5x1,8 ալյումինե	2	մ²	19.8
Պ -6 0,6x0,7	1	մ²	0.42
Պ -7 1,74x1,26 մետալոպլաստե վերատեղադրվող	1	մ²	2.1924
Պ -8 1,54x1,26 մետալոպլաստե	1	մ²	1.9404
Պ -9 2,5x1,26 մետալոպլաստե	1	մ²	3.15
Պ -10 1,46x1,26 մետալոպլաստե	1	մ²	1.8396
Պ -11 1,45x2,32 ալյումինե	1	մ²	3.364
Պ -12 1,33x2,32 ալյումինե	1	մ²	3.0856
Պ -13 0,4x0,4	1	մ²	0.16
Պ -14 1,63x0,65 մետալոպլաստե	1	մ²	1.0595
Պ -15 1,21x1,63 ալյումինե	1	մ²	1.9723
Պ -16 0,96x5,5	1	մ²	5.28
Պ -17 0,96x5,7	1	մ²	5.472
Պ -18 0,96x5,6	4	մ²	21.504
Պ -19 5,46x1,65 երկաթյա	6	մ²	59.95
Պ -20 0,7x1,22	1	մ²	0.85
Պ -21 2,1x1,45	1	մ²	3.05
Պ -22 3,5x2,5 ալյումինե	2	մ²	17.50

ԾԱՆՈԹՈՒԹՅՈՒՆ

1. Բոլոր քանդվող պատուհանները որոնց բնութագրերը նշված չեն փայտե պրոֆիլներից են:

	ԵՐԵՎԱՆ ՔԱՂԱՔԻ ՇԵՆԳԱՎԻԹ ՎԱՐՉԱԿԱՆ ՇՐՋԱՆԻ ՊԱՏԱՆԵԿԱՆ ՍՏԵՂԾԱԳՈՐԾԱԿԱՆ ԿԵՆՏՐՈՆԻ ՀԻՄՆԱՆՈՐԴՈՒՄ				Պատվեր N 17-2		
	ՆԱԽԱԳԾԵՑ	Ս. ԳԱԼՍՅԱՆ		ՃԱՐՏԱՐԱՊԵՏԱՇԻՆԱՐԱՐԿԱՆ ՄԱՍ	ՓՈՒԼ	ԹԵՐԹ	ԹԵՐԹԵՐ
				ՔԱՆԴԱՈՂ ՊԱՏՈՒՀԱՆՆԵՐԻ ՈՒՐԱԳԾԵՐ ԵՎ ՄԱՍՆԱԳՐԵՐ	ՃՇ	9	33
					«ՍԵԳԱՄԵՏՐ» ՍՊԸ		