


ՈՌՈԳՄԱՆ ԱՌՎԻ ՀԱՏԱԿԱԳԻԾ Մ 1:500

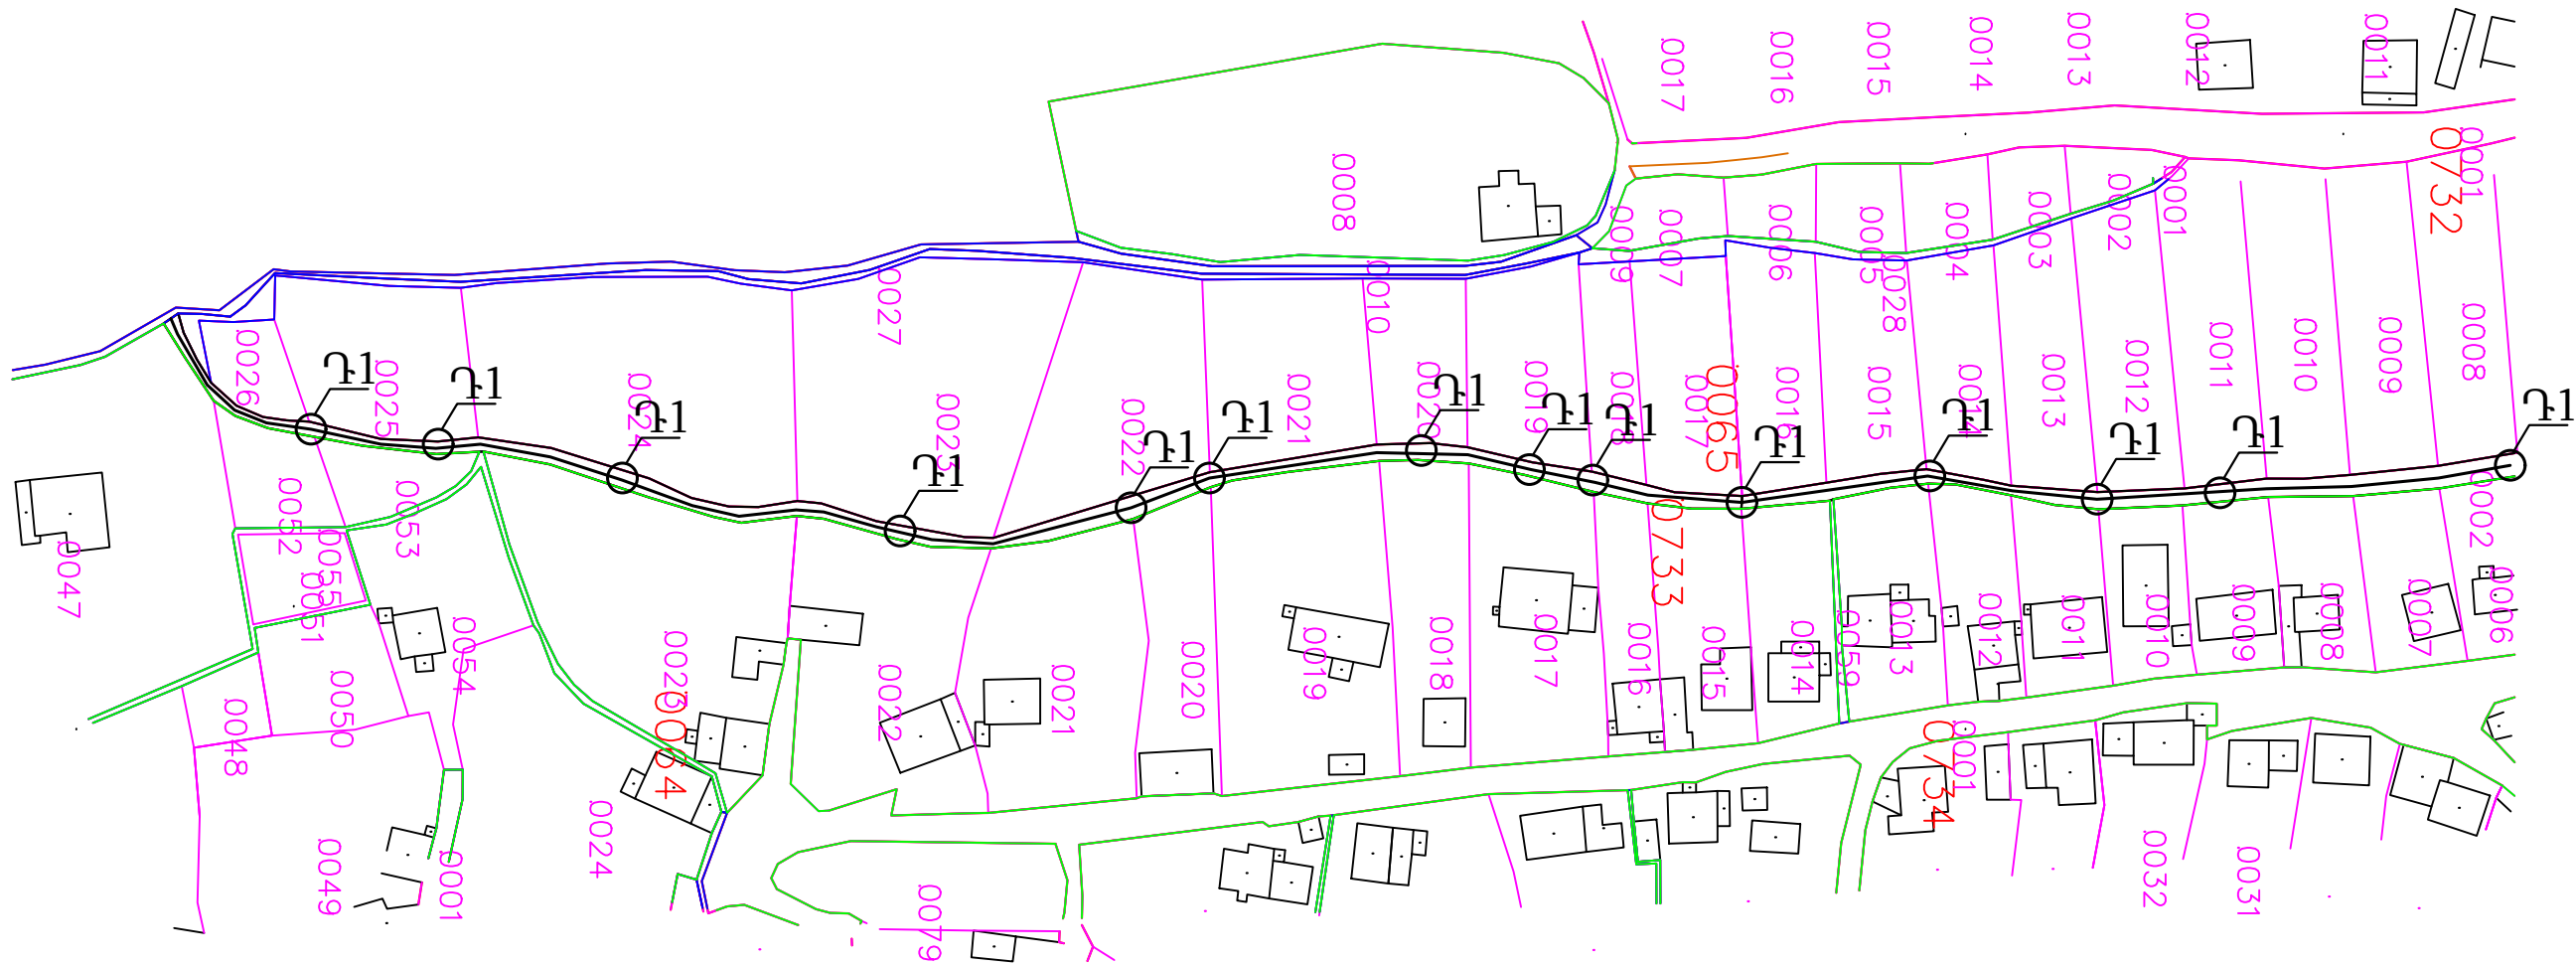

ՊԱՏՎԻՐԱՏՈՒ՝ ՎԱՂԱՇԵՆԻ ԳՅՈՒՂԱՊԵՏԱՐԱՆ					
ՏՐՈՐԵՆ	Ա. ՄԱՐԿՍՅԱՆ	Ստանդարտացված շինարարական պայմանագրերի համաձայն	ՓՈՒԼ	ԹԵՐԹ	ԹԵՐԹԵՐ
ՆԱԽԱԳԾԵՑ	Գ. ԱՎԵՏԻՍՅԱՆ	ՀԱՐՏԱՐԱՊԵՏԱԿԱՆ ՄԱՍ	ԱՆ	3	6
		ՈՐՈԳՄԱՆ ԱՌՎԻ ՀԱՏԱԿԱԳԻԾ	"ԵՎՐՈ ՆԱԽԱԳԻԾ" ՍՊԸ ՊԵՏ. ԼԻՑԵՆԶԻԱ N 14701		