


# ԿԱԹՈՍԱՅԱՏԱՆ ՍԿԶՐՈՒՆՔԱՅԻՆ ՍԽԵՄԱ

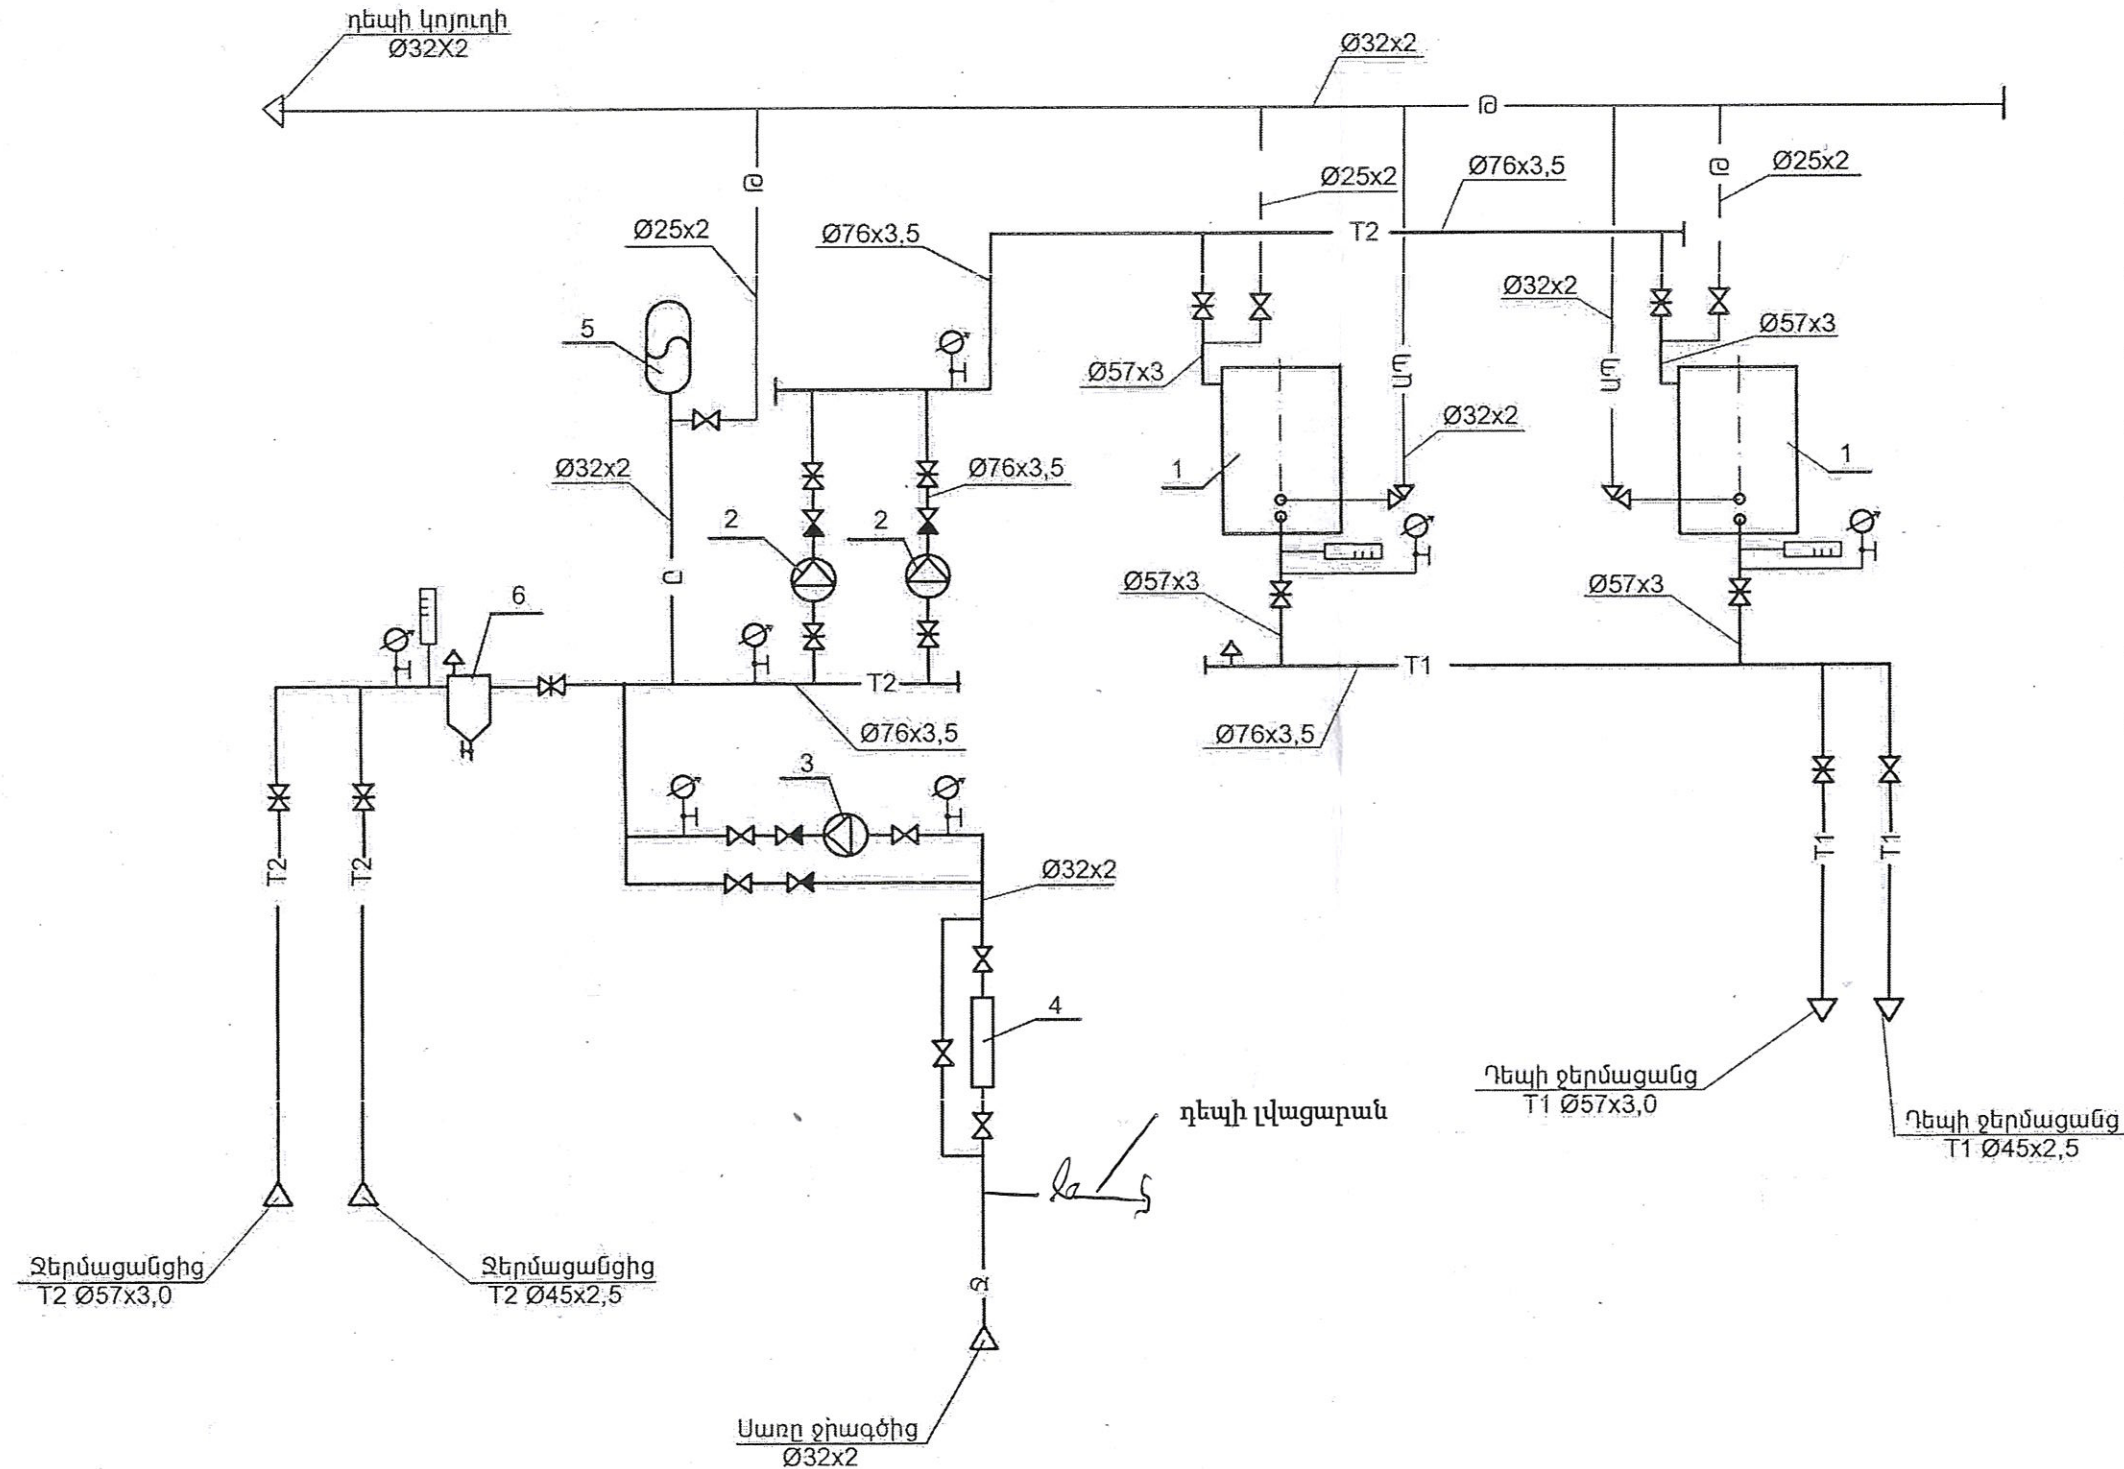

## ՊԱՅՄԱՆԱԿԱՆ ՆՇԱՆՆԵՐ

- T1 — Մատակարարող ջերմատար
- T2 — Հետադարձ ջերմատար
- Զ — Մառը ջրի խողովակագիծ
- Թ — Թողարկիչ խողովակագիծ
- ԱՊ — Ապահովիչ խողովակագիծ
- Ը — Ընդարձակիչ խողովակագիծ
- Ս — Սողնակ
- Փ — Փական
- Հ — Հետադարձ փական
- Կ — Ապահովիչ կափույր
- Օ — Օդի թողարկիչ փական
- Ճ — Ճնշաչափ
- Ջ — Ջերմաչափ

						Պայմանագիր N ՔՆ-ԲԸԱՅԱՇՁԲ-15/10-2			
						ՀՀ Արմավիրի մարզի Բամբակաշատ գյուղի մշակույթի տան վերանորոգում			
ՎՈՒՄ	ՄԱՍՆ	ՔԵՐՔ	ՎԻՍՏ	ՍՏՈՐԱԳՐ	ԱՄՏԱՐԻՎ	Կաթսայատուն	Փուլ	Թերթ	Թերթեր
ՏՆՕՐԵՆ	Ն. Սարգսյան						ԱՆ	15	15
ՆԱԽԱԳԾԵՑ	Ն. Սարգսյան					Կաթսայատան սկզբունքային սխեմա	«ՍԱՐԳԻՍ ԵՎ ՄԱՐԻԱՆՆԱ» ՍՊԸ		