


Մալուխ 4x4
Ց/ա հաթ. շերտի տակով(վ.հ.25)

Մագնիսական գործարկիչ
ПМА-0.23

Մալուխ 4x4
Պատի վրայով(վ.հ.25)

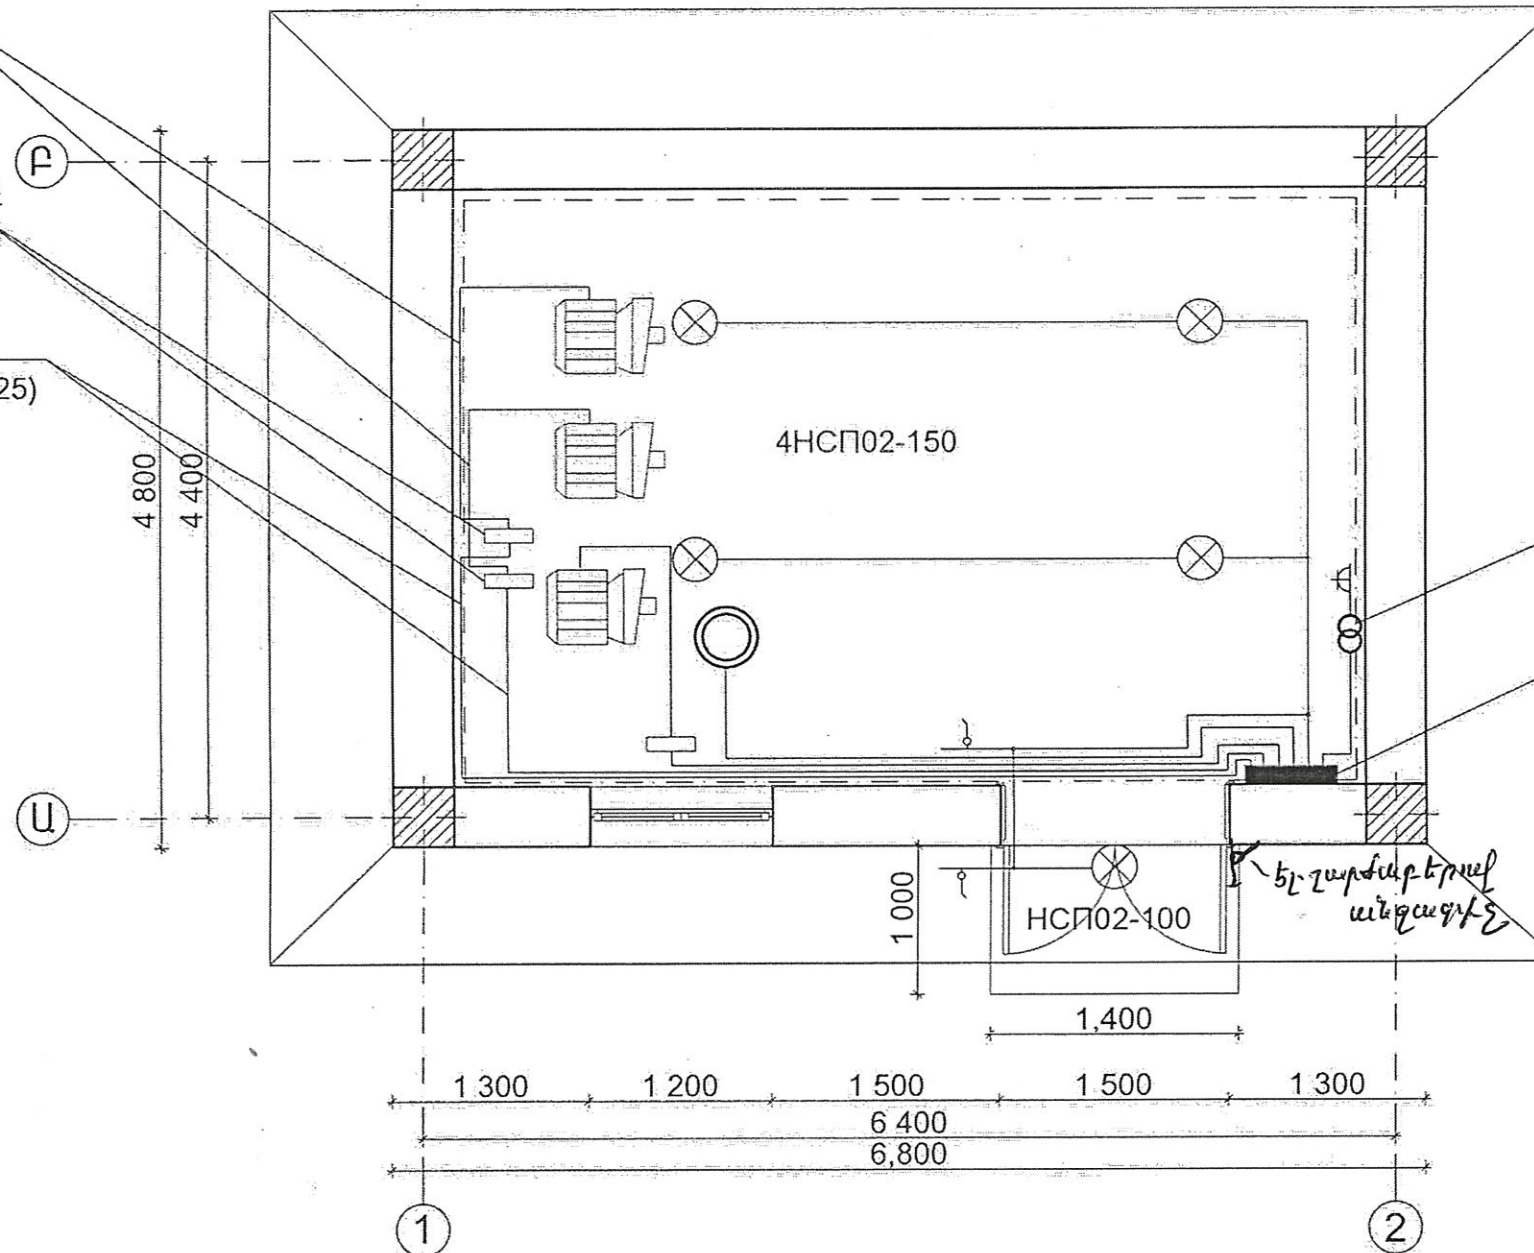

Արկղ ցածրացնող տրանսֆորմատորով

ЯТП-0.25

Ուժային վահան
ПР-11-3060-21Y3

| | | | | | | | | | |
|----------|-------------|-------|-------|----------|---------|--|----------------------------|------|-------|
| | | | | | | Պայմանագիր N ՔՆ-ԲԸԱՅԱՇՁԲ-15/10-2 | | | |
| | | | | | | ՀՀ Արմավիրի մարզի Բանբակաշատ գյուղի մշակույթի տան վերանորոգում | | | |
| փոխ. | մասն. | թերթ. | փաստ. | ստորագր. | ամսաթիվ | Կաթսայատուն | Փուլ | Թերթ | Թերթի |
| ՏՆՕՐԵՆ | Ն. Սարգսյան | | | | | | ԱՆ | ԷԼ-2 | 3 |
| ՆԱԽԱԳԾԵՑ | Ս. Միրզոյան | | | | | Ուժային էլ. սարքավորումների և էլ. լուսավորության տեղաբաշխման նշագիր | «ՍԱՐԳԻՍ ԵՎ ՄԱՐԻԱՆՆԱ ՍՊԸ | | |
| | | | | | | | | | |