


Ել. շարժաբերով ածցագրիչ.

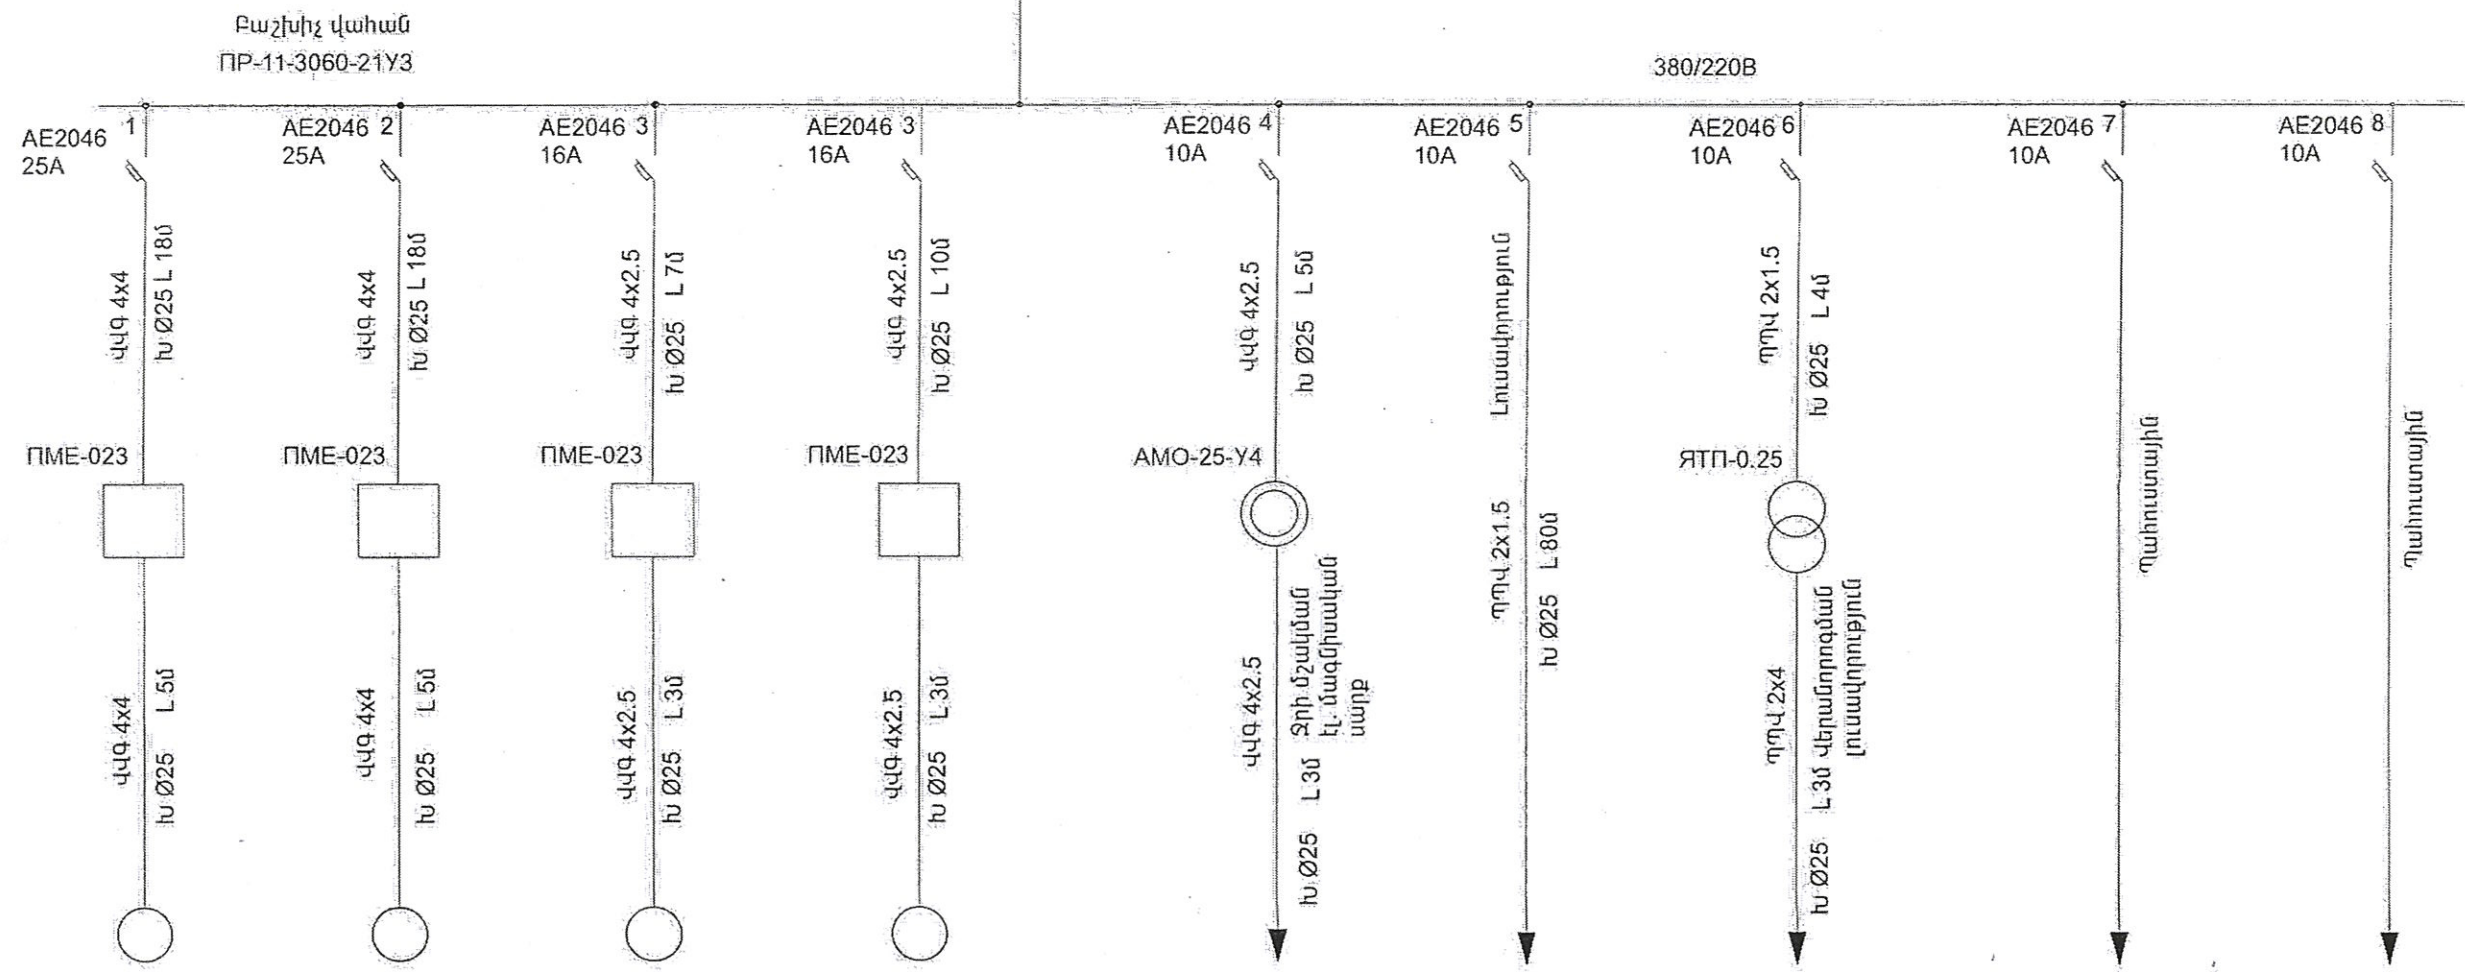

N°	1	2	3	4	5	6	7	8
P _բ կվտ	1.1	1.1	0.5	0.25	0.7	0.25	--	--
I _ծ Ա	1.66	1.66	1.23	1.13	3.18	1.3	--	--
I _{բող} Ա	24	24	17.9	--	--	--	--	--
Սպառիչի անվանումը	Ցանցային պոմպ	Ցանցային պոմպ	Սնուցման պոմպ	Ջրի մշակման էլ. մագնիսական սարք	Լուսավորություն	Վերանորոգման լուսավորություն	Պահեստային	Պահուստային

						Պայմանագիր N ԲՆ-ԲԸԱՅԱՇՁԲ-15/10-2		
						ՀՀ Արմավիրի մարզի Բանբակաշատ գյուղի մշակույթի տան վերանորոգում		
փուլի.	մասն.	թերթ.	փաստ.	ստորագր.	ամսաթիվ	Կաթսայատուն	Փուլ	Թերթ
ՏՆՕՐԵՆ	Ն. Սարգսյան						ԱՆ	ԷԼ-3
ՆԱԽԱԳԾԵՑ	Ս. Միրզոյան							3
						Ուժային էլ. սարքավորումների և էլ. լուսավորության էլ. մոնտաժման նշագիր		
						«ՍԱՐԳԻՍ ԵՎ ՍԱՐԻԱՆՆԱ ՍՊԸ»		