ԾԱԾԿԻ ՍԱԼԻ ՎԵՐԻՆ ԳՈՏՈՒ ԱՄՐԱՆԱՎՈՐՈՒՄԸ 3.30; 3.85 ՆԻՇՈՒՄ Մ 1:150

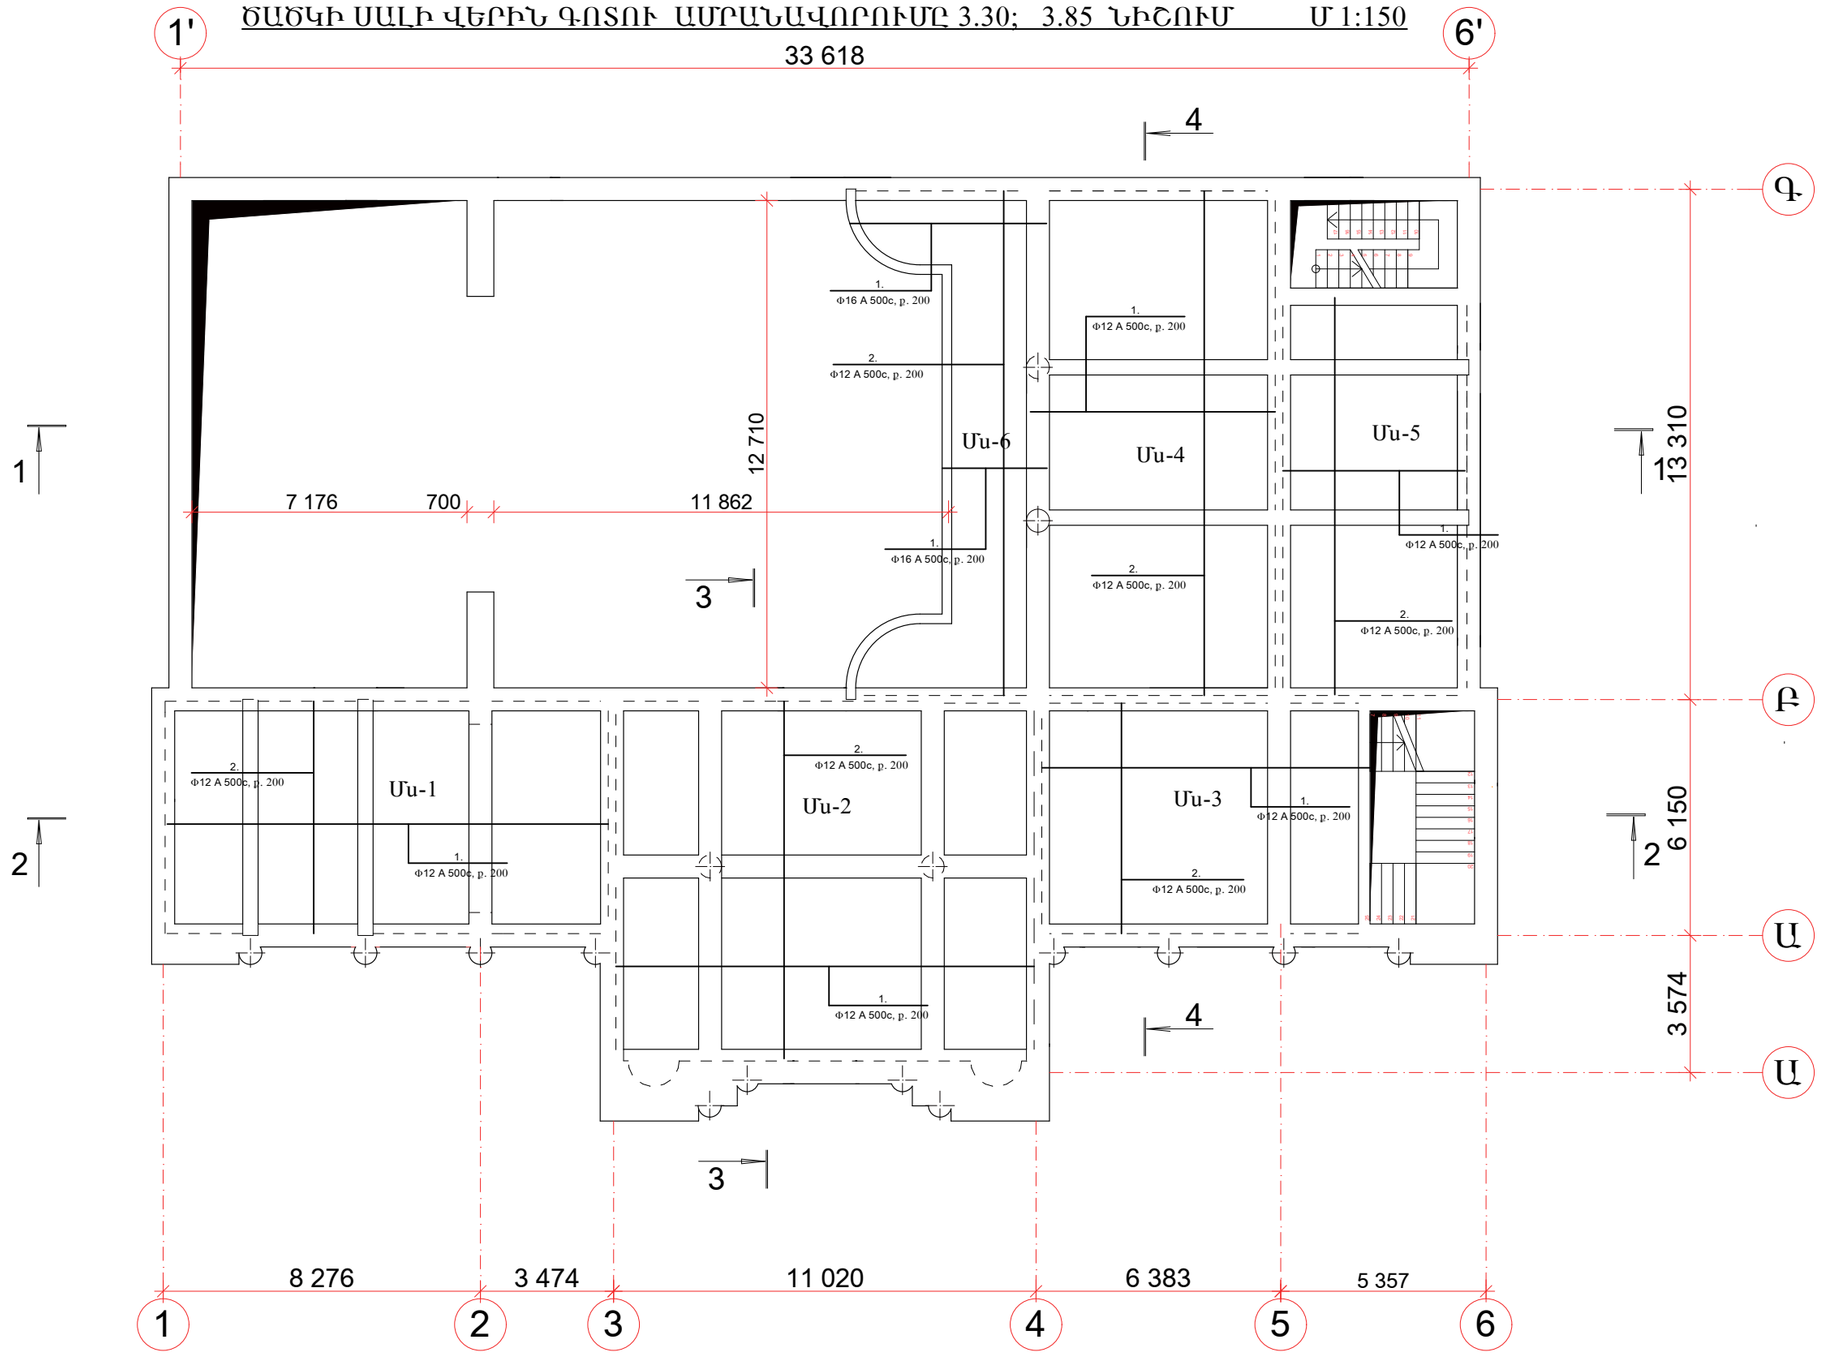

						ՀՀ ԱՐՄԱՎԻՐԻ ՄԱՐԶԻ ԲԱՄԲԱԿԱՇԱՏ ԳՅՈՒՂԻ ՄՇԱԿՈՒՅԹԻ ՏԱՆ ՎԵՐԱՆՈՐՈԳՈՒՄ
ՓՈՓ.	ՍԱՀԼԹ.	ԹԵՐԹ	№ՓԱՍՏ.	ՍՏՈՐ.	ԱՄ. ԱՍՍ.	
ՆԱԽԱԳԾԵՑ	Հ. ՀՈՎՍԵՓՅԱՆ					ՃԱՐՏԱՐԱՊԵՏԱՇԻՆԱՐԱՐԱԿԱՆ ՍԱԱ
						ԾԱԾԿԻ ՍԱԼԻ ՎԵՐԻՆ ԳՈՏՈՒ ԱՄՐԱՆԱ ՎՈՐՈՒՄԸ 3.30; 3.85 ՆԻՇՈՒՄ Մ 1:150

ՓՈՒԼ	ԹԵՐԹ	ԹԵՐԹԵՐ
ԱՆ	կլ-17	37

«ՄԱՐԳԻՍ ԵՎ ՄԱՐԻԱՆՆԱ» ՍՊԸ