

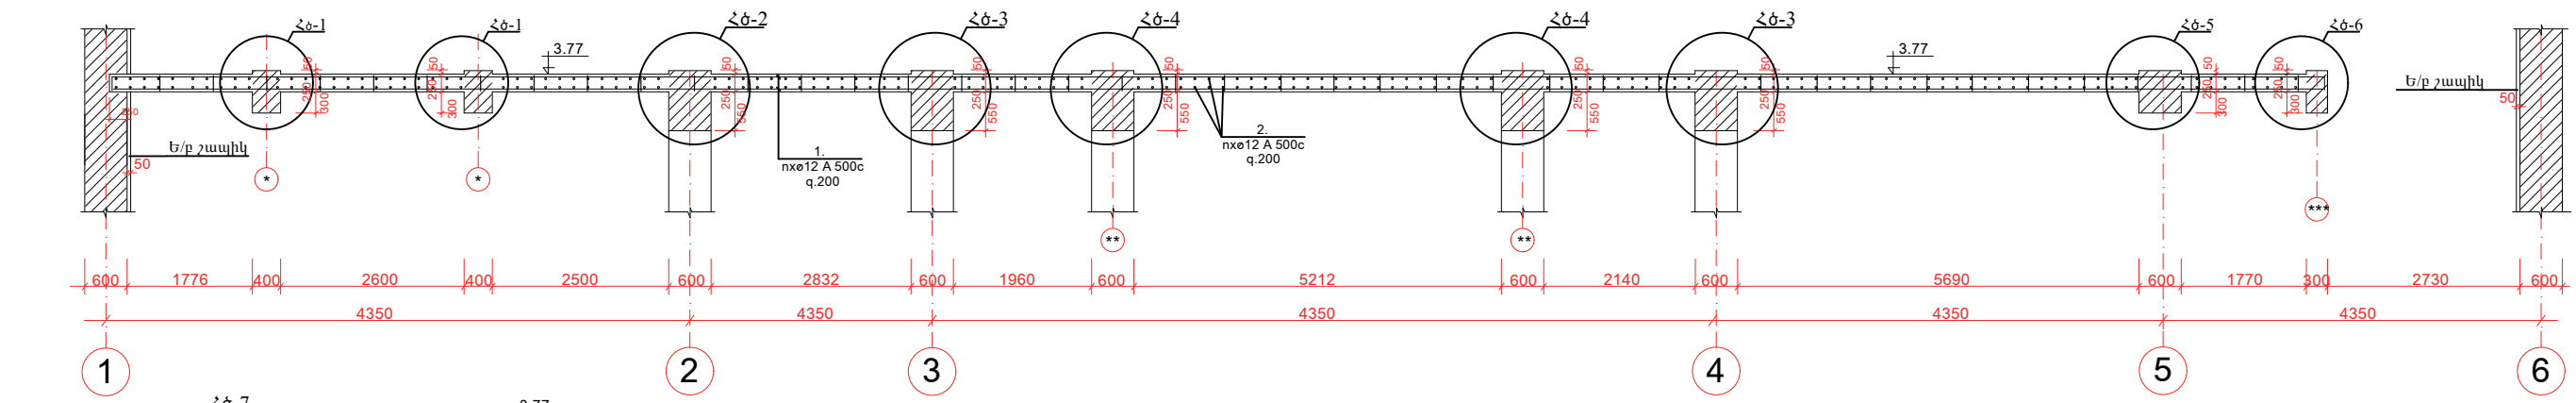
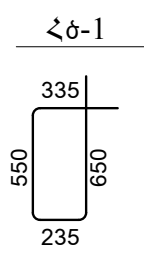
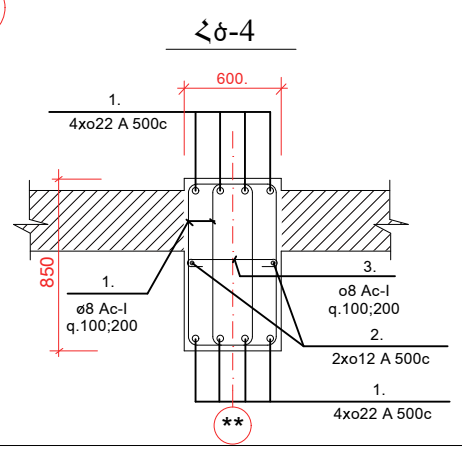
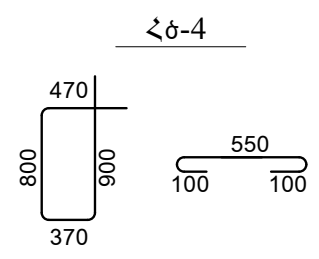
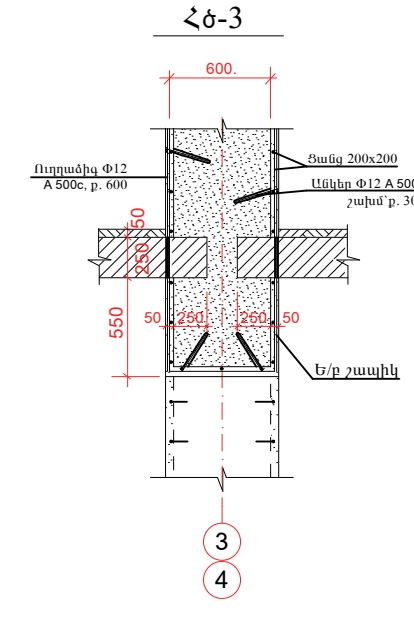


ԿՏՐՎԱԾՔ 2-2 Մ 1:50

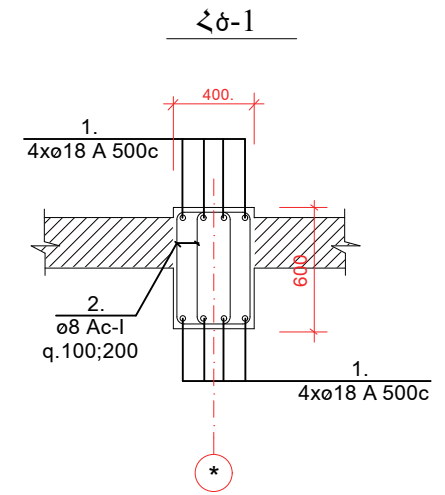

ԿՏՐՎԱԾՔ 1-1 Մ 1:50

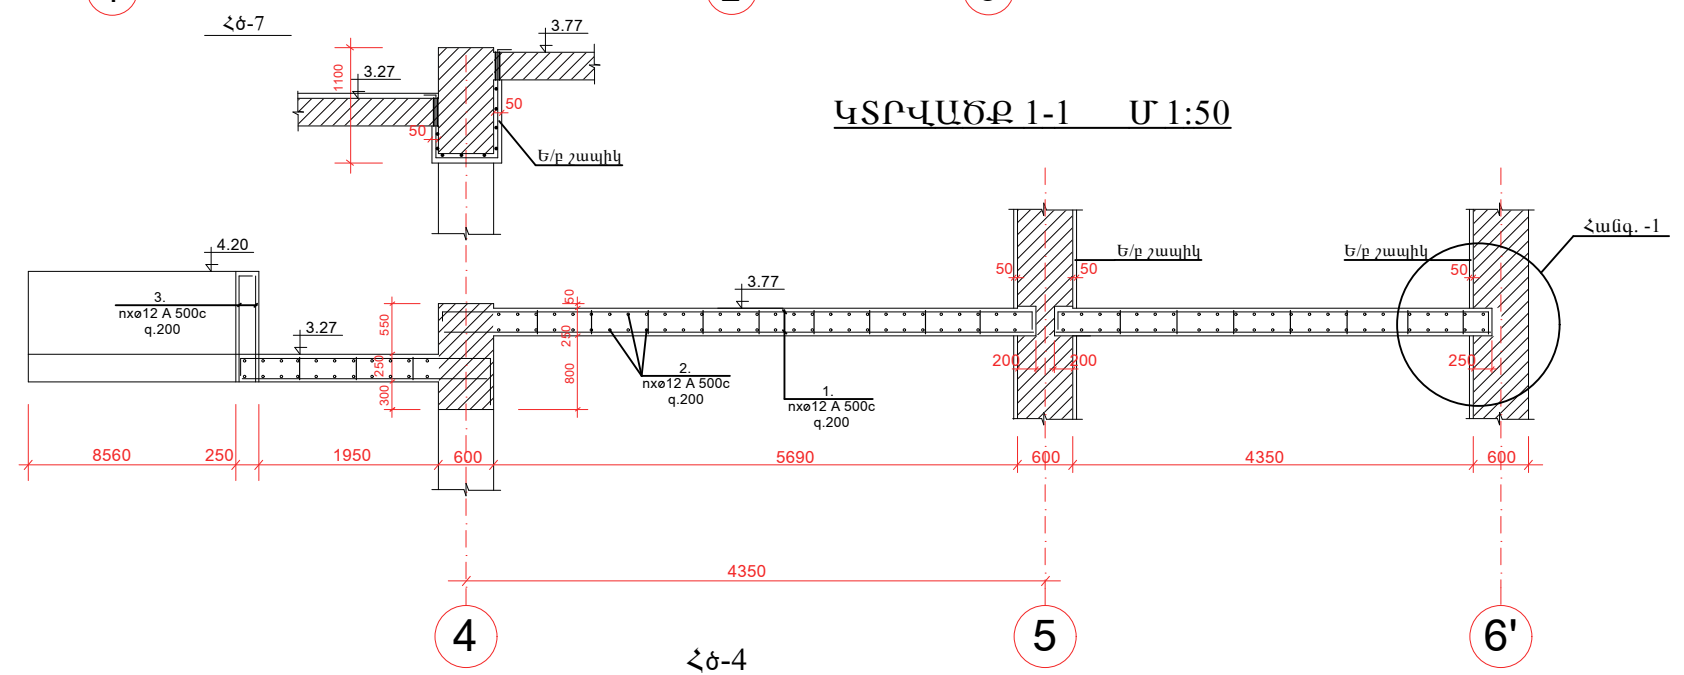

ՀՀ ԱՐՄԱՎԻՐԻ ՄԱՐԶԻ ԲԱՄԲԱԿԱՇԱՏ ԳՅՈՒՂԻ ՄՇԱԿՈՒՅԹԻ ՏԱՆ ՎԵՐԱՆՈՐԴՈՒՄ						ՃԱՐՏԱՐԱՊԵՏԱՇԽՆԱՐԱՐԱԿԱՆ ՄԱՍ		
ՓՈՓ.	ՄԱՍԹ.	ԹԵՐԹ.	ՈՒՎԱՍ.	ՍՏՈՐ.	ԱՄ. ԱՄՍ.	ՓՈՒԼ	ԹԵՐԹ	ԹԵՐԹԵՐ
ՆԱԽԱԳԾԵՅ	Հ. ՀՈՎՍԵՓՅԱՆ					ԱՆ	ԿԼ-19	37
						ԿՏՐՎԱԾՔ 1-1 Մ 1:50	«ՄԱՐԳԻՍ ԵՎ ՄԱՐԻԱՆՆԱ» ՍՊԸ	
						ԿՏՐՎԱԾՔ 2-2 Մ 1:50		
						Հ-1--- Հ-7		