




Հծ -4-ի ամրանավորումը  
Մ 1: 25

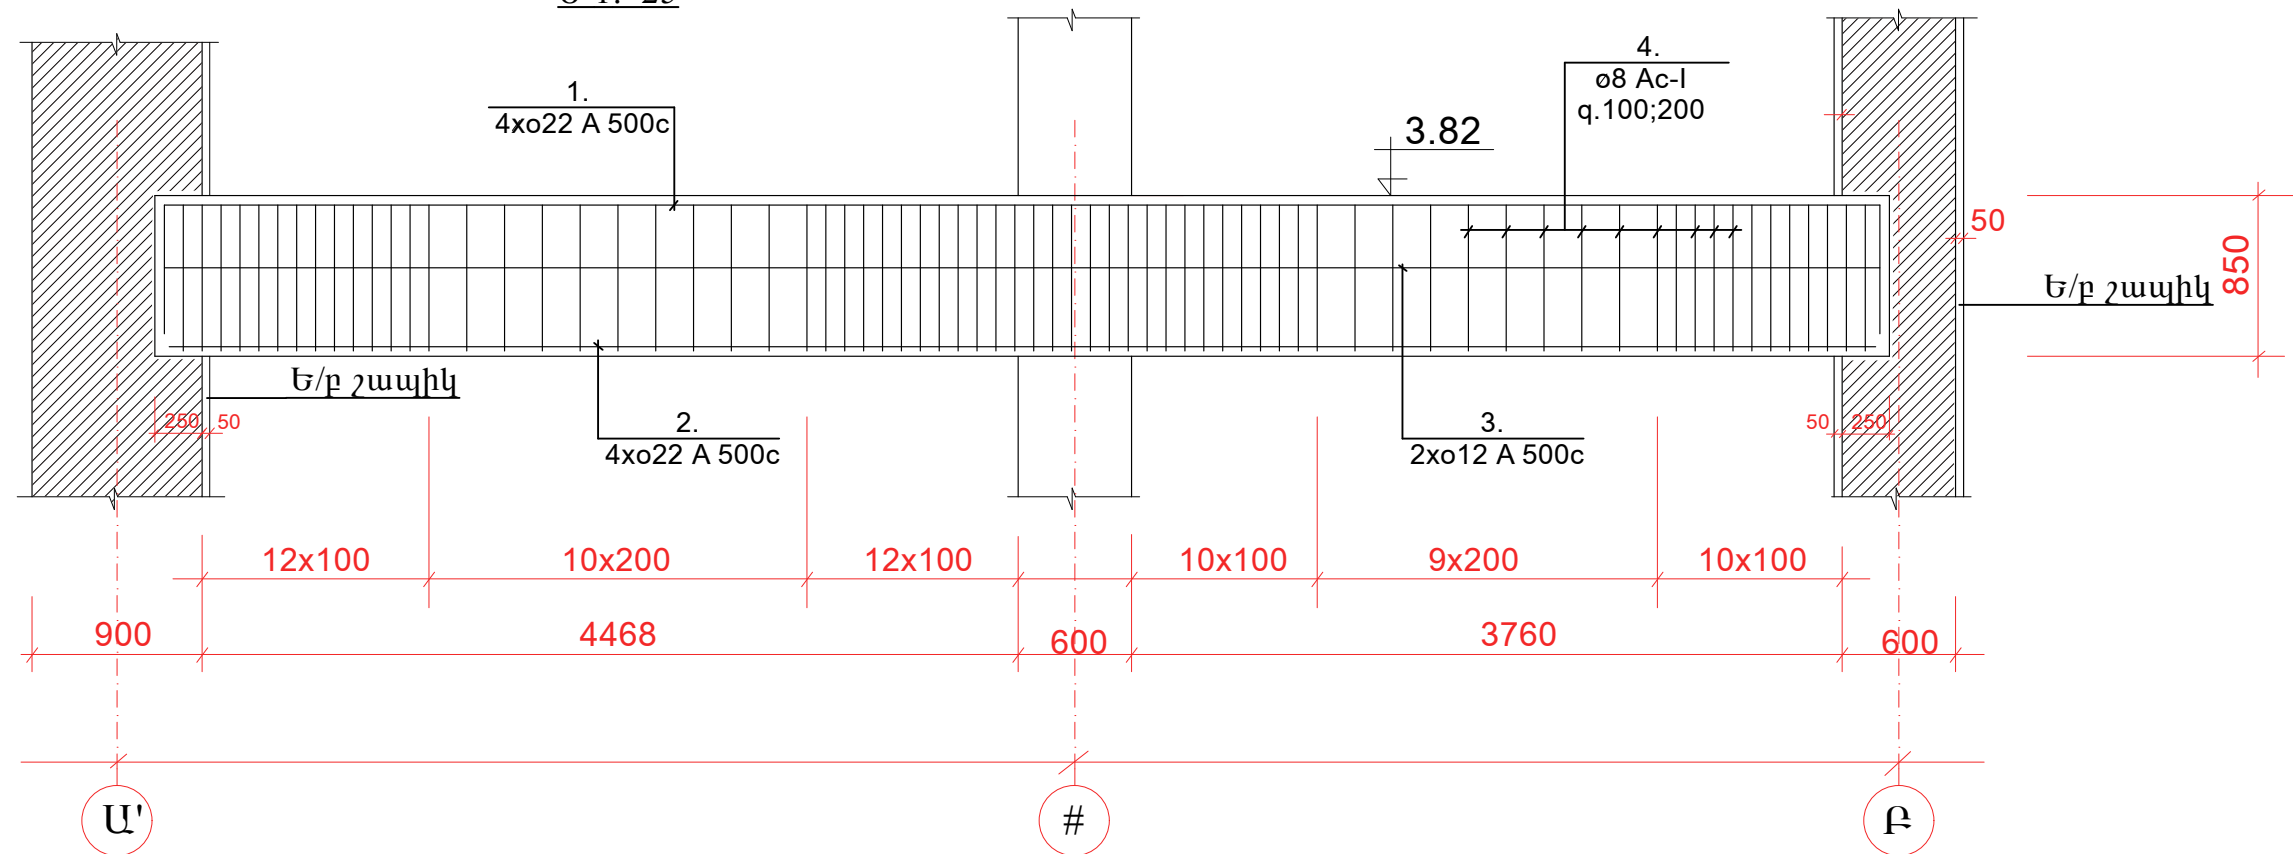

Հծ -1-ի ամրանավորումը  
Մ 1: 25

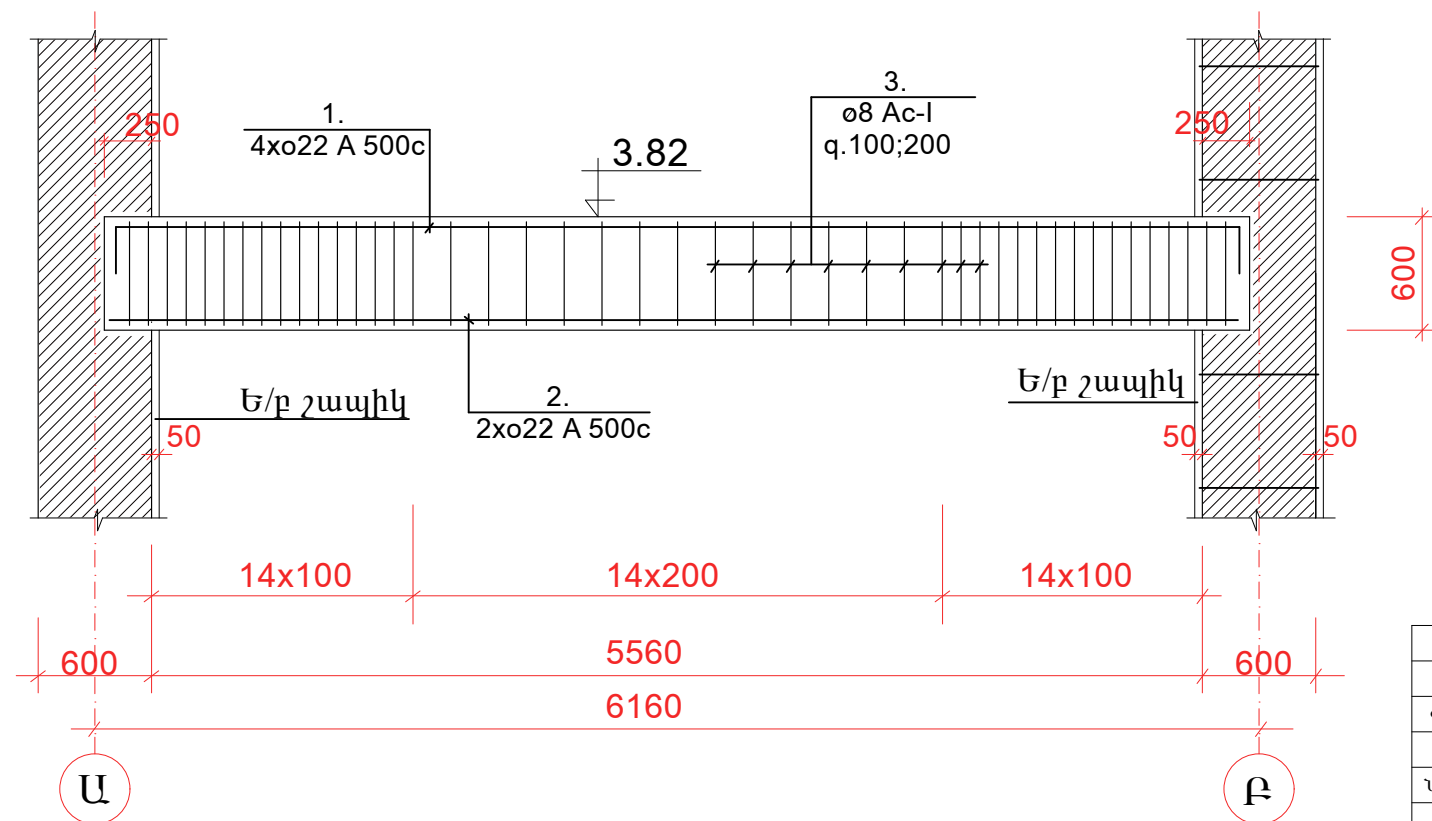

Հանգ. -1

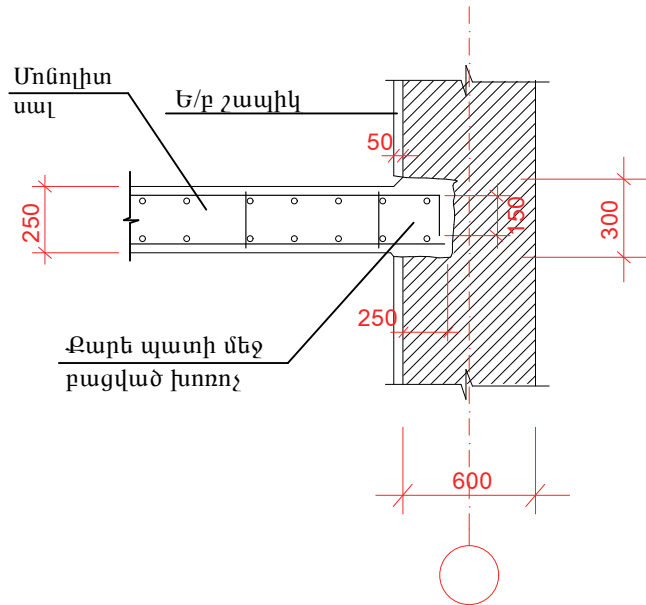

Տես կլ-19

ՀՀ ԱՐՄԱՎԻՐԻ ՄԱՐԶԻ ԲԱՍԲԱԿԱՇԱՏ ԳՅՈՒՂԻ ՄՇԱԿՈՒՅԹԻ ՏԱՆ ՎԵՐԱՆՈՐՈԳՈՒՄ						ՓՈՒԼ		
ՓՈՒԼ	ՄԱՍԹ	ԹԵՐԹ	№ ՓԱՍՏ	ՍՏՈՐ	ԱՄ. ԱՍՍ.	ԴԱՐՏԱՐԱՊԵՏԱՇԻՆԱՐԱՐԱԿԱՆ ՄԱՍ		
ՆԱԽԱԳԾԵՑ	Հ. ՀՈՎՍԵԳՅԱՆ					ԱՆ	ԿԼ-21	37
						«ՍԱՐԳԻՍ ԵՎ ՍԱՐԻԱՆՆԱ» ՍՊԸ		
						Հեծան՝ 1-ի և 4-ի ամրանավորումը, հանգույց -1		