



Հծ -8-ի ամրանավորումը

Մ 1: 25

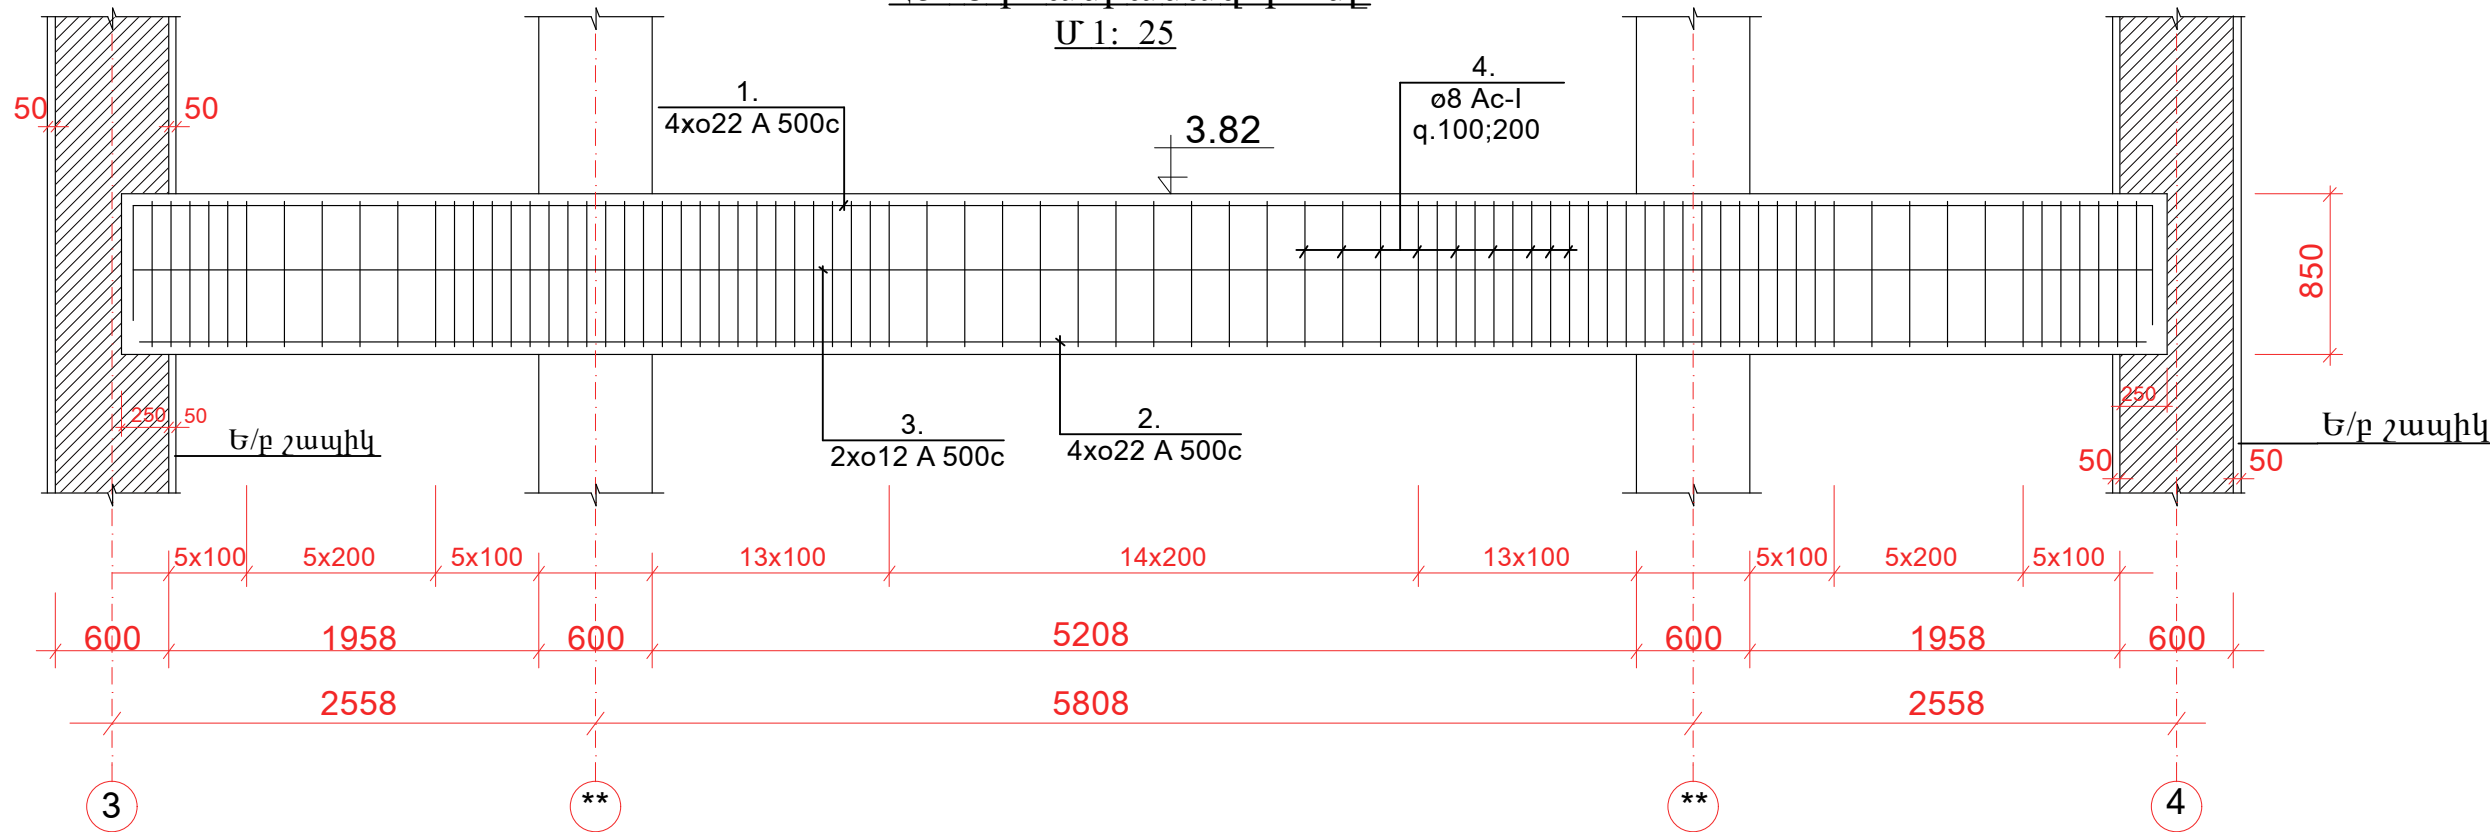

Հծ -9-ի ամրանավորումը

Մ 1: 25

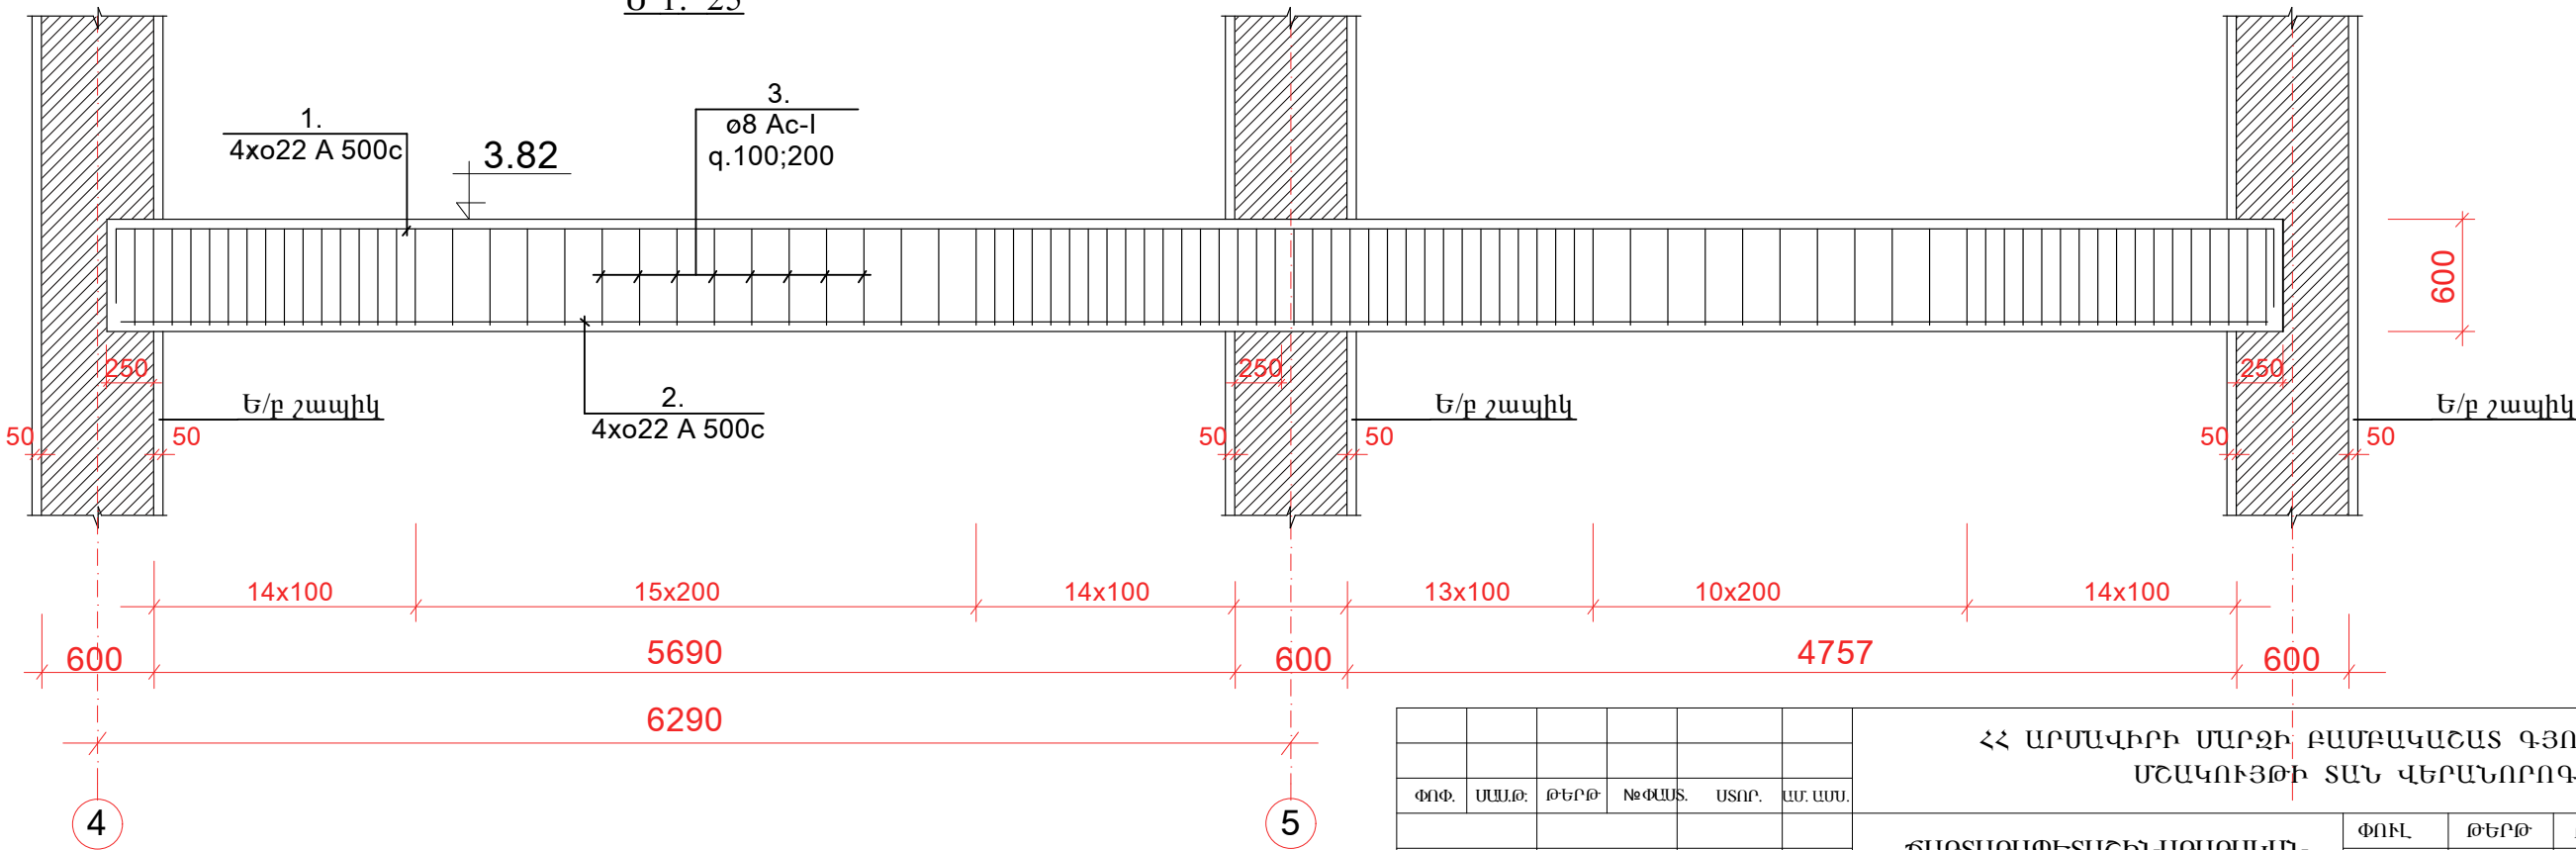

						ՀՀ ԱՐՄԱՎԻՐԻ ՄԱՐԶԻ ԲԱՍԲԱԿԱՇԱՏ ԳՅՈՒՂԻ ՄՇԱԿՈՒՅԹԻ ՏԱՆ ՎԵՐԱՆՈՐԴՈՒՄ			
ՓՈՓ.	ՄԱՍԹ.	ԹԵՐԹ.	№ՓԱՍՏ.	ՍՏՈՐ.	ԱՄ. ԱՄՍ.	ՃԱՐՏԱՐԱՊԵՏԱՇԽԱՐԱՐԱԿԱՆ ՄԱՍ	ՓՈՒԼ	ԹԵՐԹ	ԹԵՐԹԵՐ
ՆԱԽԱԳԾԵՅ	Հ. ՀՈՎՍԵՓՅԱՆ				ԱՆ		ԿԼ-23	37	
						Հեծան-8-ի և հեծան-9-ի ամրանավորումը՝ 3.85 միջերում	«ՍԱՐԳԻՍ ԵՎ ՍԱՐԻԱՆՆԱ» ՍՊԸ		