ԾԱԾԿԻ ՍԱԼԻ ՆԵՐՔԻՆ ԳՈՏՈՒ ԱՄՐԱՆԱՎՈՐՈՒՄԸ 8.00 եվ 8.70 ՆԻՇՈՒՄ Մ 1:150

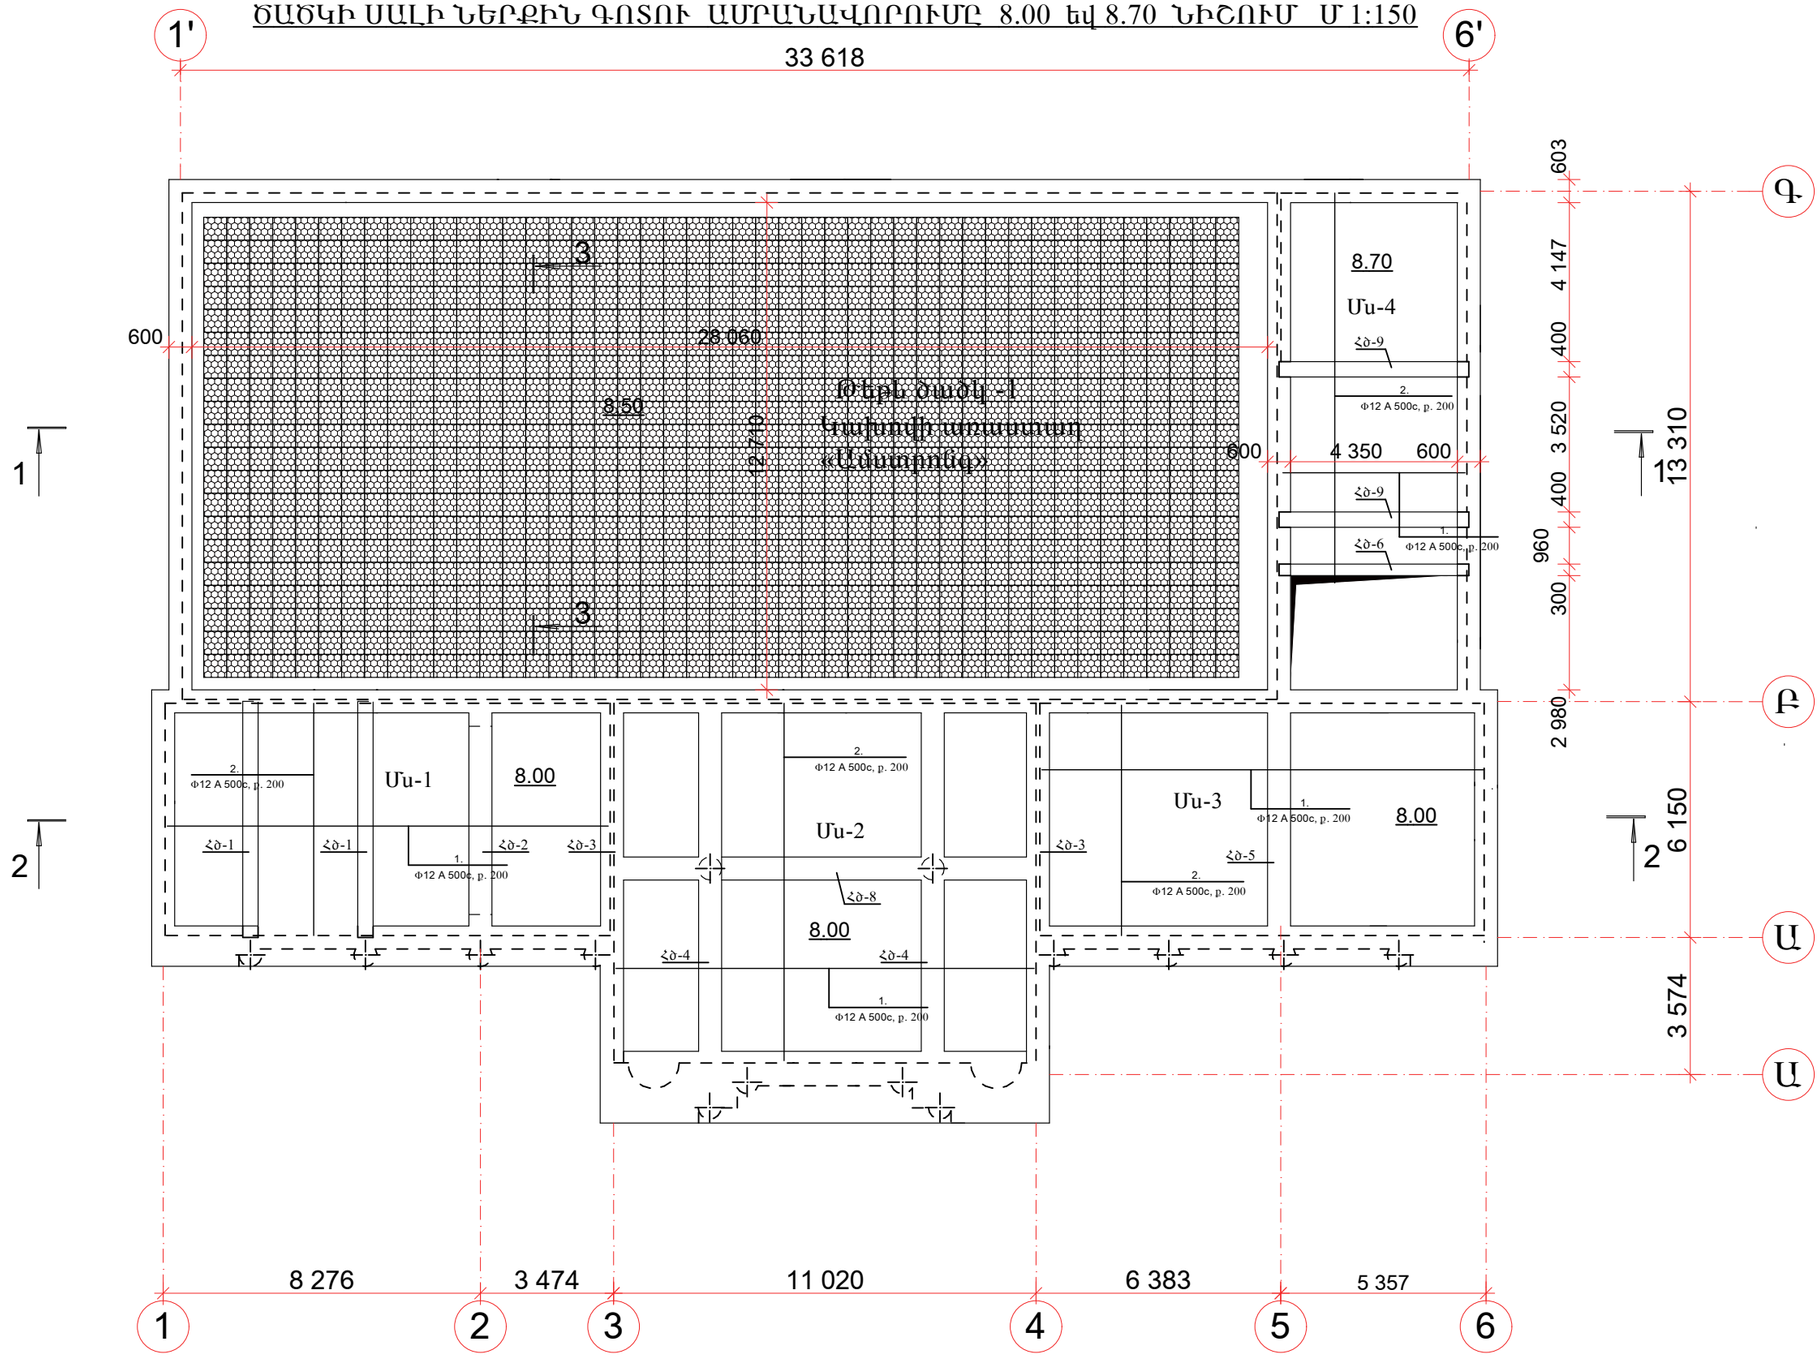

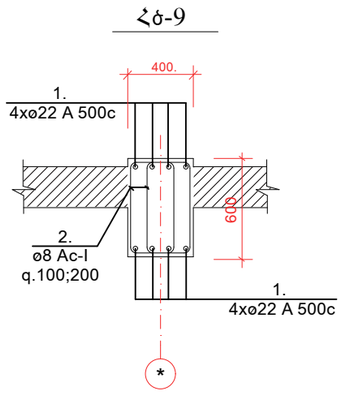

						ՀՀ ԱՐՄԱՎԻՐԻ ՄԱՐԶԻ ԲԱՄԲԱԿԱՇԱՏ ԳՅՈՒՂԻ ՄՇԱԿՈՒՅԹԻ ՏԱՆ ՎԵՐԱՆՈՐՈԳՈՒՄ
ՓՈՓ.	ՍԱՅԼ.	ԹԵՐԹ	№ՓԱՓՏ.	ՍՏՈՐ.	ԱՄ. ԱՍՏ.	
						ՃԱՐՏԱՐԱՊԵՏԱՇԻՆԱՐԱՐԱԿԱՆ ՍԱԱՍ
ՆԱԽԱԳԾԵՑ		Հ. ՀՈՎՍԵՓՅԱՆ				
						ԾԱԾԿԻ ՍԱԼԻ ՆԵՐՔԻՆ ԳՈՏՈՒ ԱՄՐԱՆԱ ՎՈՐՈՒՄԸ 8.00 եվ 8.70 ՆԻՇՈՒՄ Մ 1:150
						Հծ-9

ՓՈՒԼ	ԹԵՐԹ	ԹԵՐԹԵՐ
ԱՆ	կլ-28	37

«ՍԱՐԳԻՍ ԵՎ ՄԱՐԻԱՆՆԱ» ՍՊԸ