ՀԻՄՔԵՐԻ ՀԱՏԱԿԱԳԻԾ -2.20 ՆԻՇՈՒՄ Մ 1:150

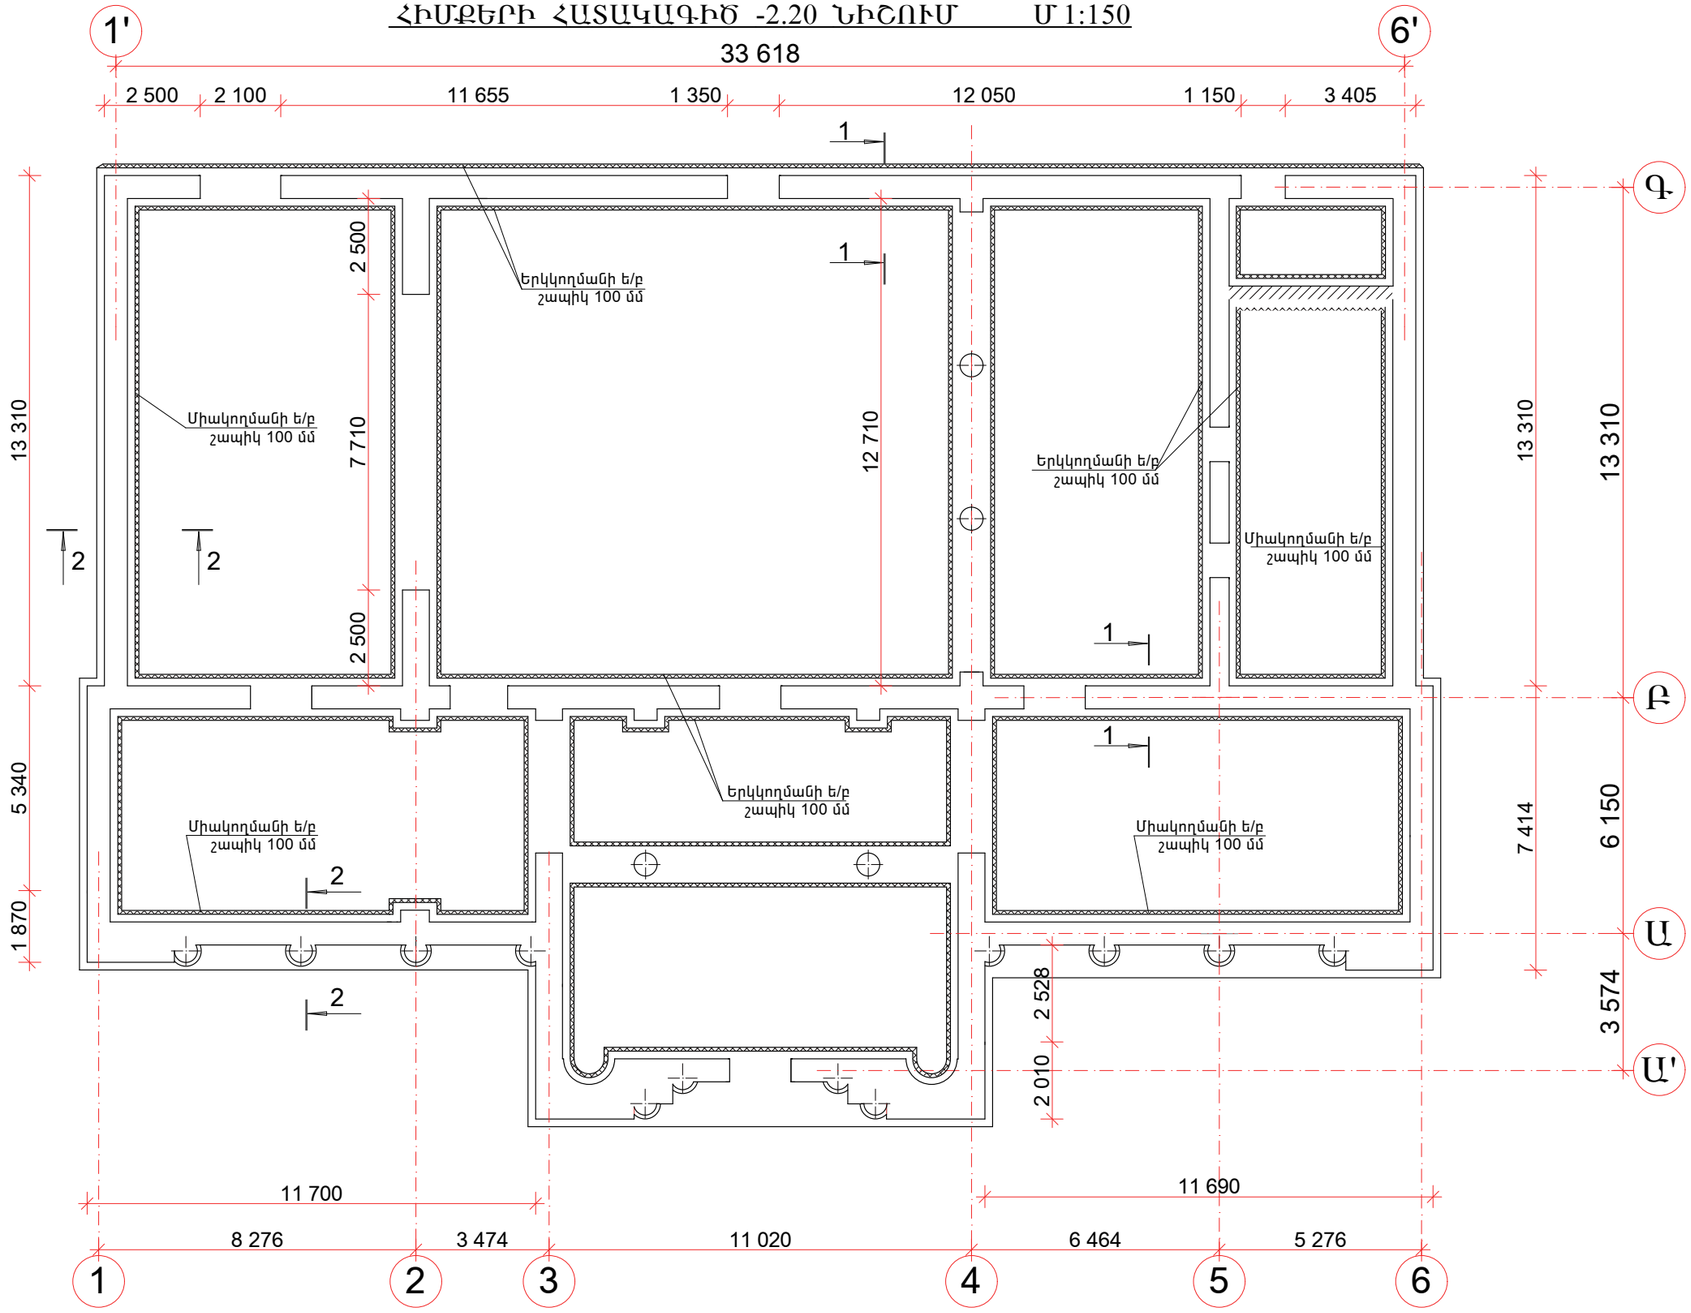

						ՀՀ ԱՐՄԱՎԻՐԻ ՄԱՐԶԻ ԲԱՄԲԱԿԱՇԱՏ ԳՅՈՒՂԻ ՄՇԱԿՈՒՅԹԻ ՏԱՆ ՎԵՐԱՆՈՐՈԳՈՒՄ
ՓՈՓ.	ՍԱՅԼ.	ԹԵՐԹ	№ՓԱՍՏ.	ՍՏՈՐ.	ԱՄ. ԱՍՍ.	
ՆԱԽԱԳԾԵՑ		Հ. ՀՈՎՍԵՓՅԱՆ				ՃԱՐՏԱՐԱՊԵՏԱՇԻՆԱՐԱՐԱԿԱՆ ՍԱԱ
						Հիմքերի ուժեղացման հատակագիծ ե/բ շապիկի օգնությամբ Մ 1:150

ՓՈՒԼ	ԹԵՐԹ	ԹԵՐԹԵՐ
ԱՆ	կլ-31	37

«ՄԱՐԳԻՍ ԵՎ ՄԱՐԻԱՆՆԱ» ՍՊԸ