ՀԱՐԿԻ ՀԱՏԱԿԱԳԻԾ 0.00 ՆԻՇՈՒՄ Մ 1:150

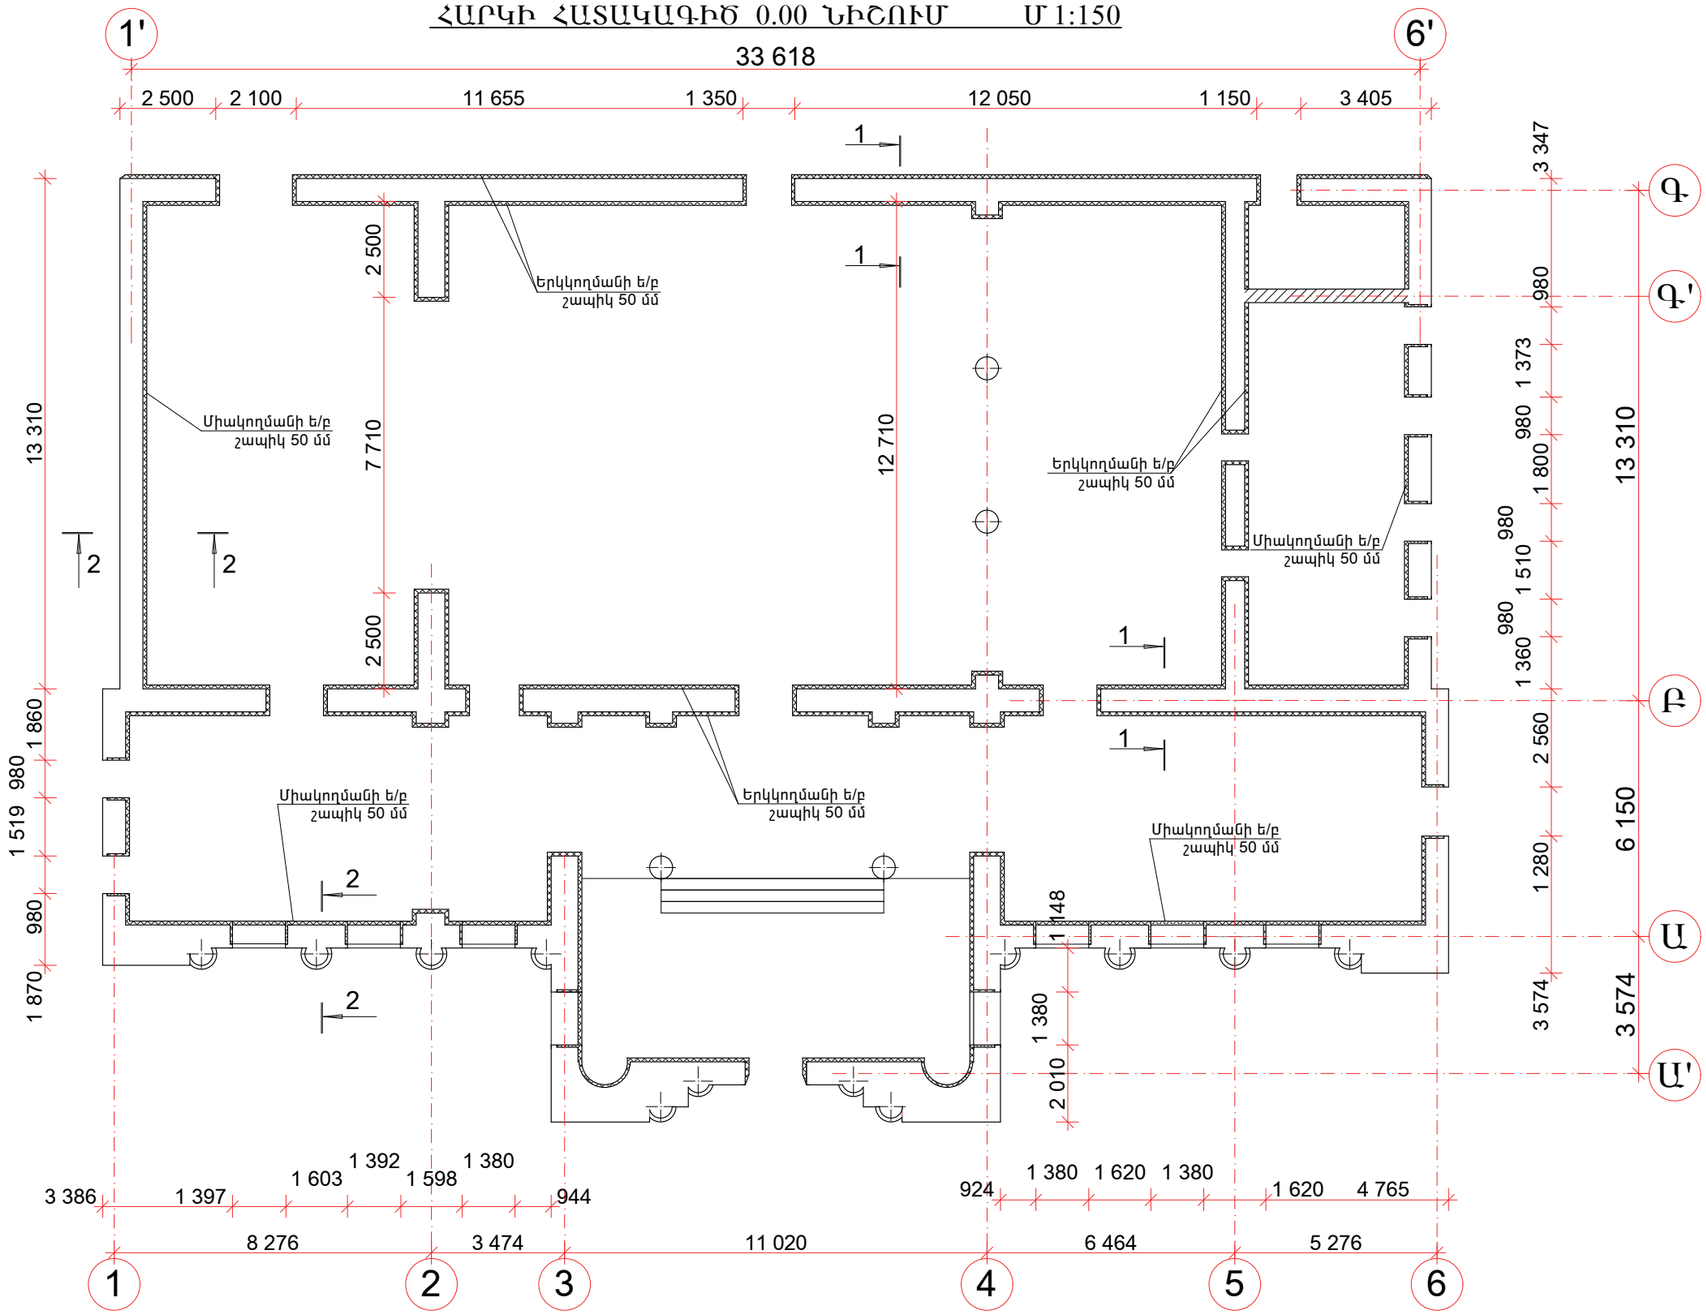

ՀՀ ԱՐՄԱՎԻՐԻ ՄԱՐԶԻ ԲԱՄԲԱԿԱՇԱՏ ԳՅՈՒՂԻ ՄՇԱԿՈՒՅԹԻ ՏԱՆ ՎԵՐԱՆՈՐՈԳՈՒՄ						
ՓՈՓ.	ՍԱՅԼԹ.	ԹԵՐԹ	№ՓԱՍ.	ՍՏՈՐ.	ԱՄ. ԱՄՍ.	
ՆԱԽԱԳԾԵՑ	Հ. ՀՈՎՍԵՓՅԱՆ					ԾԱՐՏԱՐԱՊԵՏԱՇԻՆԱՐԱԿԱՆ ՍԱՍ
ՓՈՒԼ	ԹԵՐԹ	ԹԵՐԹԵՐ				
ԱՆ	կլ-33	37				
Պատերի ուժեղացման հատակագիծ ե/բ շապիկի օգնությամբ Մ 1:150						«ՄԱՐԳԻՍ ԵՎ ՄԱՐԻԱՆՆԱ» ՍՊԸ