Ի ՀԱՐԿԻ ՀԱՏԱԿԱԳԻԾ 0.00 ՆԻՇՈՒՄ Մ 1:150

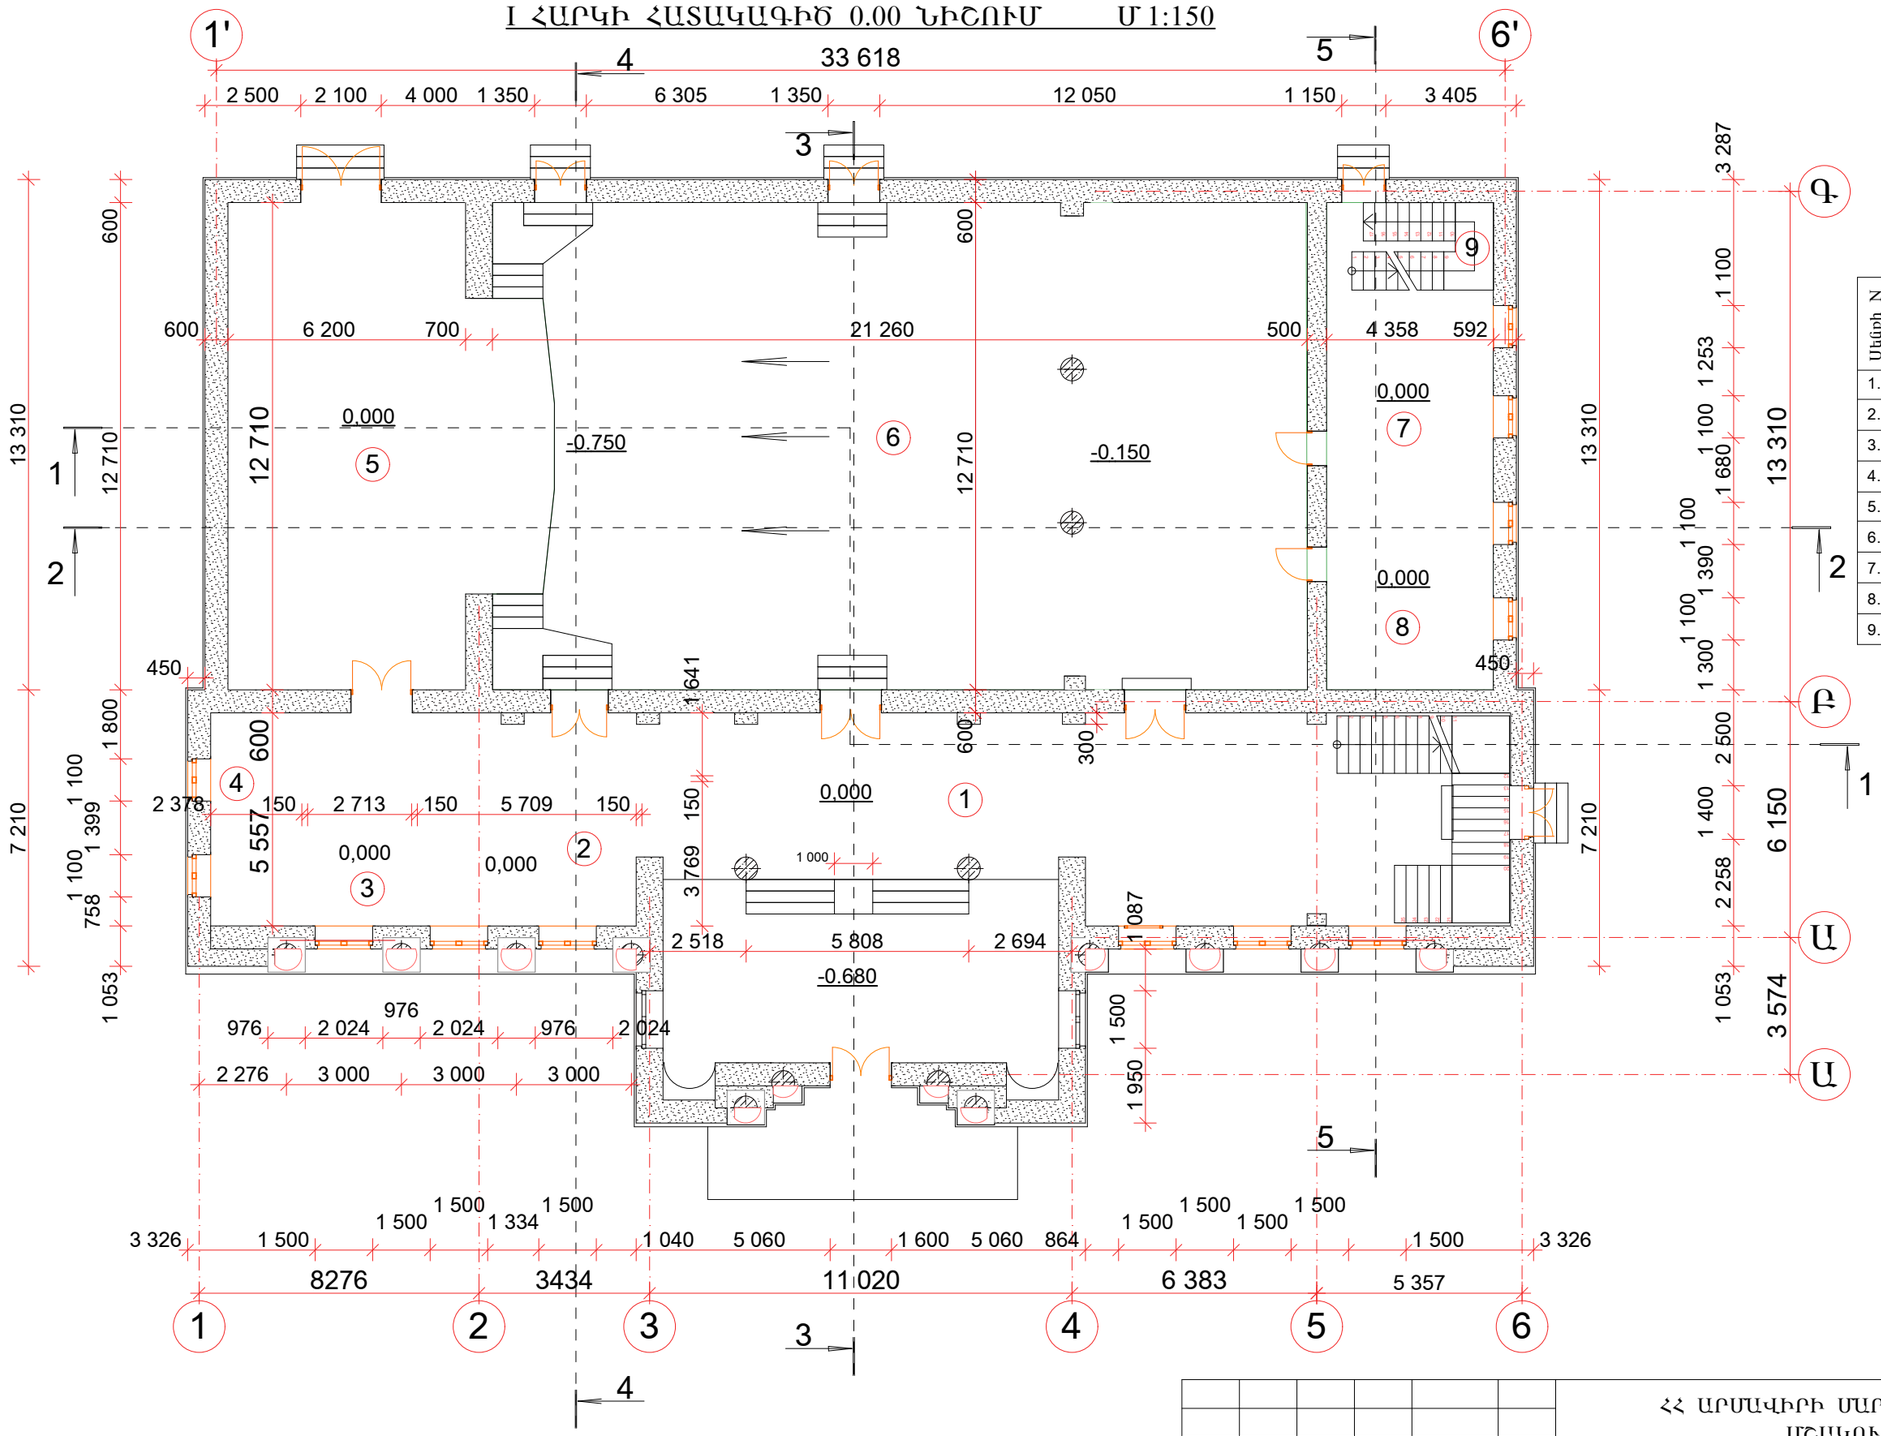

ՍԵՆՅԱԿՆԵՐԻ ԱՆՎԱՆԱՑԱՆԿԸ

Սենքի N	Սենքի անվանումը	Մակերեսը մ²	Հատակի տեսակը
1.	Ճեմասրահ	180.0	Խճանկար
2.	Գրիմարան	21.5	Փայտ
3.	Գրիմարան	10.3	Փայտ
4.	Գրիմարան	13.2	Փայտ
5.	Բեմահարթակ	97.5	**Փայտ**
6.	Դահլիճ	263.0	Բետոն
7.	Տնտեսական սենյակ	20.3	Բետոն
8.	Տնտեսական սենյակ	23.5	Բետոն
9.	Աստիճանավանդակ	10.7	Փայտ

ՓՈՓ.	ՍԱՀԼ.	ԹԵՐԹ	№ՓԱՍ.	ՍՏՈՐ.	ԱՄ. ԱՄՍ.	ՀՀ ԱՐՄԱՎԻՐԻ ՄԱՐԶԻ ԲԱՄԲԱԿԱՇԱՏ ԳՅՈՒՂԻ ՄՇԱԿՈՒՅԹԻ ՏԱՆ ՎԵՐԱՆՈՐՈԳՈՒՄ			
ՆԱԽԱԳԾԵՑ	Հ. ՀՈՎՍԵՓՅԱՆ					ՃԱՐՏԱՐԱՊԵՏԱՇԻՆԱՐԱՐԱԿԱՆ ՄԱՍ	ՓՈՒԼ	ԹԵՐԹ	ԹԵՐԹԵՐ
							ԱՆ	կլ-7	37
						Ի ՀԱՐԿԻ ՀԱՏԱԿԱԳԻԾ 0.00 ՆԻՇՈՒՄ Մ 1:150	«ՄԱՐԳԻՍ ԵՎ ՄԱՐԻԱՆՆԱ» ՍՊԸ		