## II ՀԱՐԿԻ ՀԱՏԱԿԱԳԻԾ 3.85 ՆԻՇՈՒՄ Մ 1:150

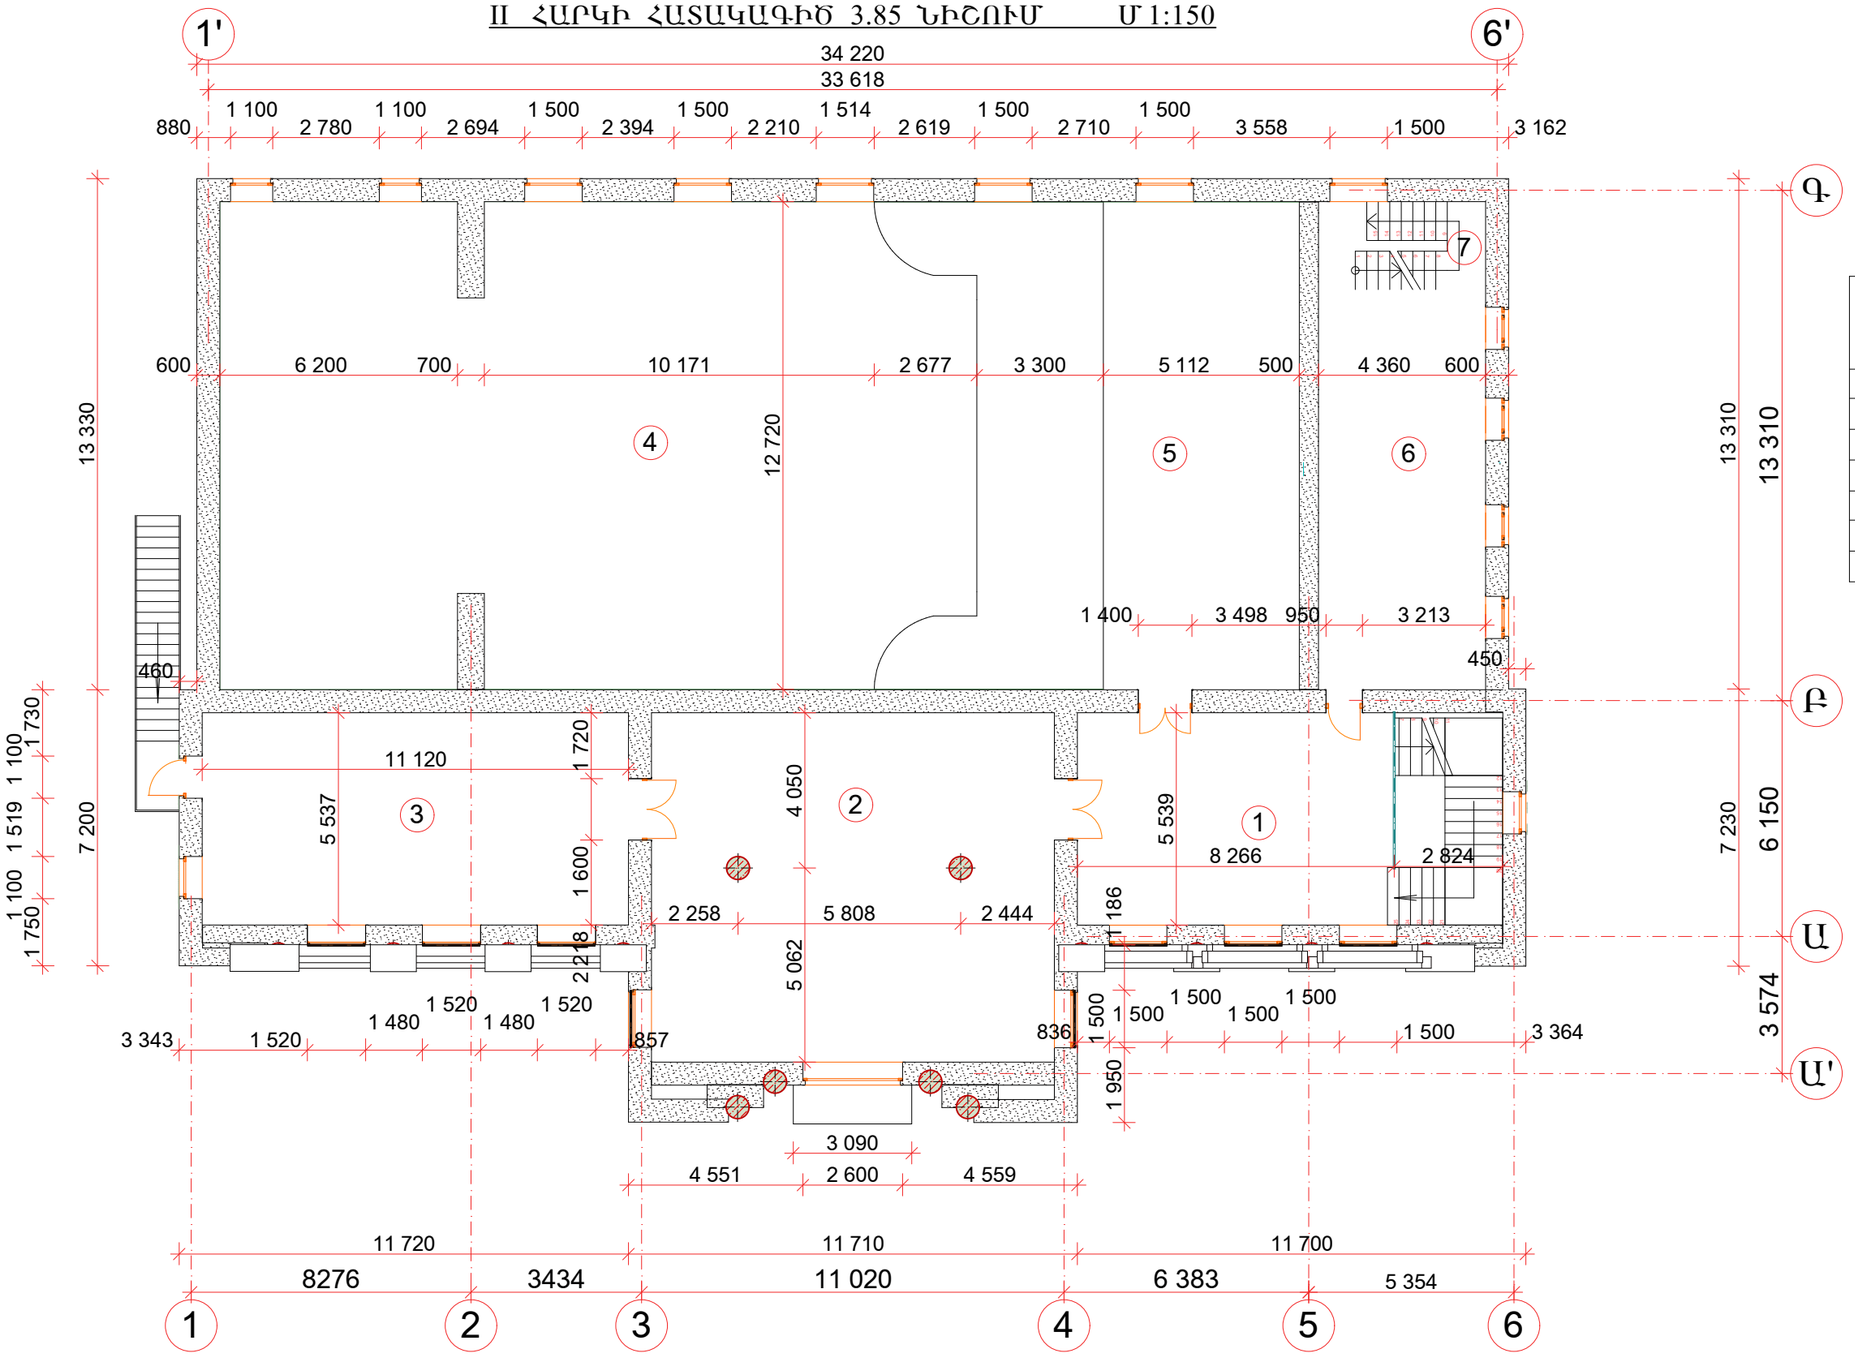


## ՍԵՆՅԱԿՆԵՐԻ ԱՆՎԱՆԱՑԱՆԿԸ

| Սենքի N | Սենքի անվանումը | Մակերեսը մ² | Հատակի տեսակը |
|---|---|---|---|
| 1. | Ճեմասրահ | 49.3 | Փայտ |
| 2. | Գրադարան | 95.9 | Փայտ |
| 3. | Գրադարան | 67.0 | Փայտ |
| 4. | II Լույս | 249.0 | |
| 5. | Օթյակ | 115.9 | **Փայտ** |
| 6. | Ակումբավար | 45.8 | Փայտ |
| 7. | Աստիճանավանդակ | 10.7 | Բետոն |

| | | | | | | |
|---|---|---|---|---|---|---|
| ՓՈՓ. | ՍԱՀԱՓ. | ԹԵՐԹ | №ՓԱՍՏ. | ՍՏՈՐ. | ԱՄ. ԱՍՍ. | ՀՀ ԱՐՄԱՎԻՐԻ ՄԱՐԶԻ ԲԱՄԲԱԿԱՇԱՏ ԳՅՈՒՂԻ ՄՇԱԿՈՒՅԹԻ ՏԱՆ ՎԵՐԱՆՈՐՈԳՈՒՄ |
| ՆԱԽԱԳԾԵՑ | | Հ. ՀՈՎՍԵՓՅԱՆ | | | | ՃԱՐՏԱՐԱՊԵՏԱՇԻՆԱՐԱՐԱԿԱՆ ՍԱԱ |
| | | | | | | ՓՈՒԼ. ԱՆ; ԹԵՐԹ կլ-8; ԹԵՐԹԵՐ 37 |
| | | | | | | I ՀԱՐԿԻ ՀԱՏԱԿԱԳԻԾ 3.85 ՆԻՇՈՒՄ Մ 1:150 |
| | | | | | | «ՍԱՐԳԻՍ ԵՎ ՄԱՐԻԱՆՆԱ» ՍՊԸ |