

«Օ.Գ.Ա. ՆԱԽԱԳԻԾ» ՍՊԸ

նախագծային լինցենզիա N 11878

ՆՈՐ ԱՐՄԱՎԻՐ ՀԱՄԱՅՆՔԻ ՆԱԽԱԿՐԹԱՐԱՆԻ
ՎԵՐԱՆՈՐՈԳՄԱՆ ԱՇԽԱՏԱՆՔՆԵՐԻ

ԿՈՄՊԼԵԿՏ

ՆԱԽԱԳԻԾ

Արմավիր մարզ Նոր Արմավիր համայնք
Պատվիրատու՝ Նոր Արմավիրի գյուղապետարան

Համաձայնեցված է


Նոր Արմավիրի համայնքապետ՝
« » 2017 թ.

Հաստատում եմ

Նոր Արմավիրի գյուղապետարան


«Օ.Գ.Ա. ՆԱԽԱԳԻԾ» ՍՊԸ Տնօրեն՝ Արամ Աբգարյան

ՃԱԿԱՏ "1-2" Մ1:100
/ԶԱՓԱԳՐՈՒԹՅՈՒՆ/

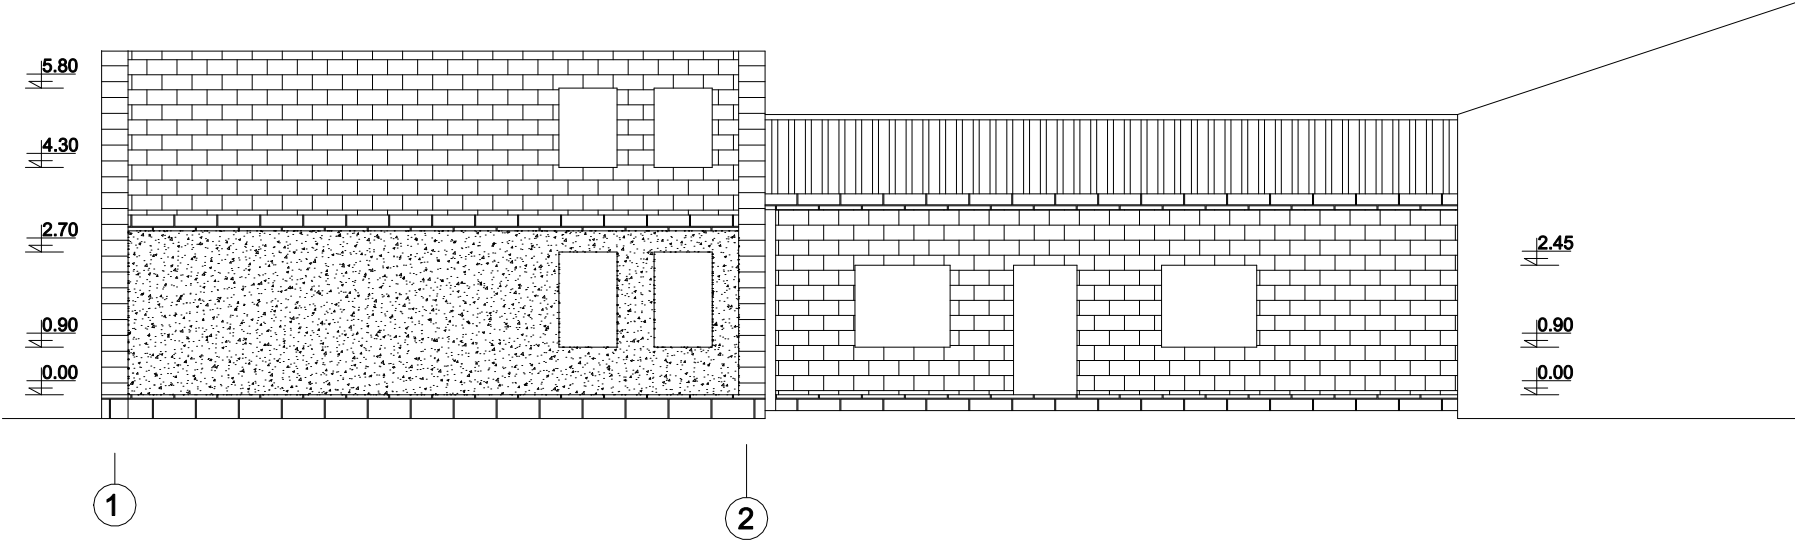

<div> <div></div> <div></div> </div>		<div> <div>ՆԱԽԱԳԾԻ ԱՆՎԱՆՈՒՄԸ</div> <div>ՆԱԽԱԿՐԹԱՐԱՆԻ ՎԵՐԱՆՈՐԴՈՒՄ</div> <div>Արմավիրի մարզ, Նոր Արմավիր համայնք, պատ՝ Նոր Արմավիրի գյուղապետարան</div> </div>	<div> <div>ՆԱԽԱԳԾԻ</div> <div>ՃԱՄ</div> </div>	<div> <div>ԴԱՏՎԵՐ</div> </div>
<div> <div>3</div> </div>	<div> <div></div> </div>	<div> <div>ՆԱԽԱԿՐԹԱՐԱՆԻ ՎԵՐԱՆՈՐԴՈՒՄ</div> <div> <div></div> <div></div> </div> </div>	<div> <div>ԳԱՆ. ՃԱՐՏԱՐԱՐՈՒՄԵՏ</div> <div>Ս. ՍԱՐԳՍՅԱՆ</div> </div>	
<div> <div>15</div> </div>	<div> <div>ՄԱՍՇՏԱՔ</div> </div>	<div> <div>ՃԱԿԱՏ 1-2</div> <div>/ԶԱՓԱԳՐՈՒԹՅՈՒՆ/</div> </div>	<div> <div>ԳԱՆ. ՃԱՐՏԱՐԱՐՈՒՄԵՏ</div> <div>ԱՐԱՄ ԱԲԳԱՐՅԱՆ</div> </div>	
		<div> <div></div> </div>	<div> <div>ՃԱՐՏԱՐԱՐՈՒՄԵՏ</div> </div>	

ՃԱԿԱՏ "Գ-Գ" Մ1:100
/ԶԱՓԱԳՐՈՒԹՅՈՒՆ/

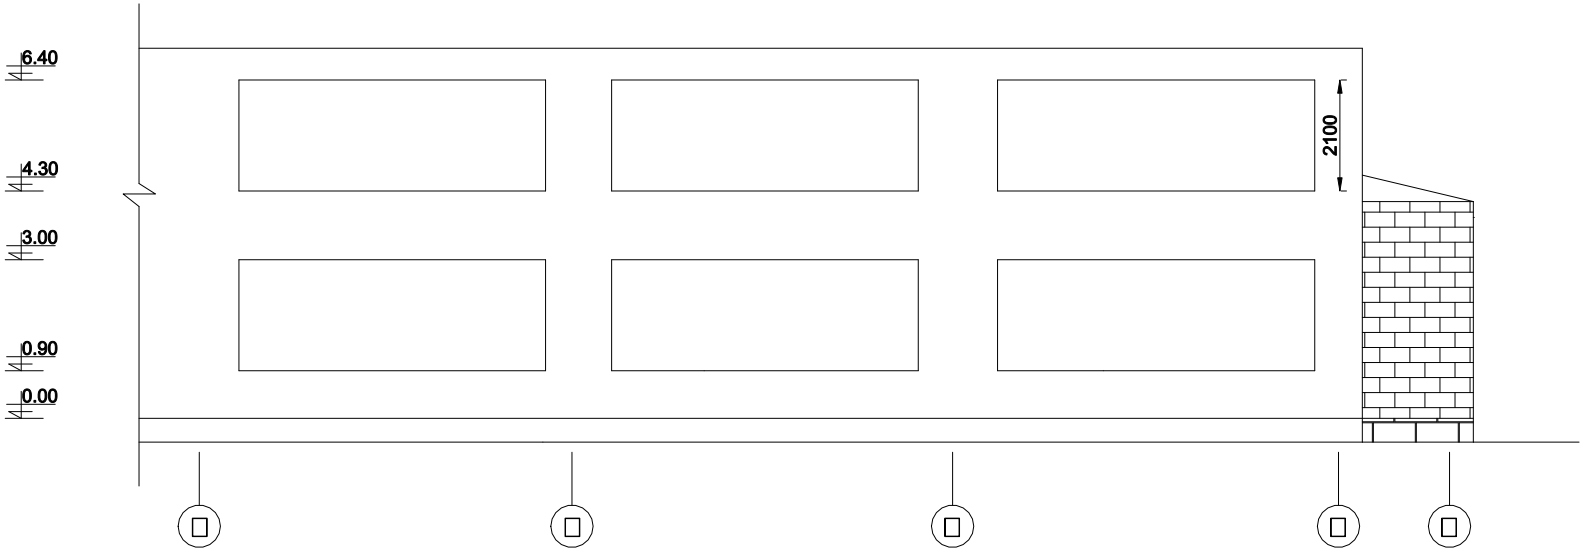

0000		000000		ՆԱԽԱԳԾԻ ԱՆՎԱՆՈՒՄԸ	ՆԱԽԱԿԻՐԹԱՐԱՆԻ ՎԵՐԱՆՈՐՈԳՈՒՄ	ՆԱԽԱԳԾԻ	ԴԱՏԱԿԻ
4				Արմավիրի մարզ, Նոր Արմավիր համայնք, պատ՝ Նոր Արմավիրի գյուղապետարան		ՃԱՏԱ	
				ՆԱԽԱԿԻՐԹԱՐԱՆԻ ՎԵՐԱՆՈՐՈԳՈՒՄ		ԳԱՆ. ՃԱՐՏԱՐԱՐՈՒՄԵՑ	Ս. ՍԱՐԳՍՅԱՆ
				ՆԱԽԱԿԻՐԹԱՐԱՆԻ ՎԵՐԱՆՈՐՈԳՈՒՄ		ԳԱՆ. ՃԱՐՏԱՐԱՐՈՒՄԵՑ	ԱՐԱՄ ԱՐԳԱՐՅԱՆ
				ՆԱԽԱԿԻՐԹԱՐԱՆԻ ՎԵՐԱՆՈՐՈԳՈՒՄ		ՃԱՐՏԱՐԱՐՈՒՄԵՑ	
15	ՄԱՍՏՏԱՐ			ՃԱԿԱՏ Զ-Ա /ԶԱՓԱԳՐՈՒԹՅՈՒՆ/		ՃԱՐՏԱՐԱՐՈՒՄԵՑ	

Technical drawing of a building section showing a cross-section with a large open space and a smaller section with a staircase. Dimensions are provided for the staircase section: 1000, 1900, 1550, 5700, 2100, and 2100. Elevation markers on the right indicate levels: 0.00, 0.90, 3.00, 4.30, and 6.40.

<div><div></div><div></div><div></div><div></div></div>	<div><div></div><div></div><div></div><div></div></div>	ՆԱԽԱԳԾԻ ԱՆՎԱՌՈՒՄ	ՆԱԽԱԿԹԱՐԱՆԻ ՎԵՐԱՆՈՐԴՈՒՄ Արմավիրի մարզ, Նոր Արմավիր համայնք, պատ՝ Նոր Արմավիրի գյուղապետարան	ՆԱԽԱԳԾԻ	ԴԱՅՎՈՐ
5		<div><div></div><div></div><div></div><div></div><div></div><div></div><div></div><div></div></div>			ՃԱՍԱ
<div><div></div><div></div><div></div><div></div></div>		ՆԱԽԱԿԹԱՐԱՆԻ ՎԵՐԱՆՈՐԴՈՒՄ	<div><div><div></div><div></div><div></div><div></div></div><div>9</div></div>	ՂԱԽ. ՏԱՐՏԱՐԱՐՈՒՄ	Ս. ՍԱՐԳՍՅԱՆ
15	ՄԱՇԱՑԱՐ	<div><div></div><div></div><div></div><div></div><div></div><div></div><div></div><div></div></div>		ՂԱԽ. ՏԱՐՏԱՐԱՐՈՒՄ	ԱՐԿԱ ԱՔԱԲԱՋԱՆ
		ՃԱԿԱՏ Ա-Ձ /ՀԱՅՍՏԱՐԱՐՈՒՄ/		ՃԱՐՏԱՐԱՐՈՒՄ	



N	ԱՆՎԱՆՈՒՄԸ	ՄԱԿ. Մ ²
ԾԱՌԱՅՈՒԹՅԱՆ ԴԱՐԱՆԱՆԻ ԴԱՐԱՆ		
1	ԾԱՌԱՅՈՒԹՅԱՆ ԴԱՐԱՆԱՆԻ	6.6
2	ԾԱՌԱՅՈՒԹՅԱՆ ԴԱՐԱՆԱՆԻ	4.0
3	ԾԱՌԱՅՈՒԹՅԱՆ ԴԱՐԱՆԱՆԻ	6.1
4	ԾԱՌԱՅՈՒԹՅԱՆ ԴԱՐԱՆԱՆԻ	2.2
5	ԾԱՌԱՅՈՒԹՅԱՆ ԴԱՐԱՆԱՆԻ	15.5
6	ԾԱՌԱՅՈՒԹՅԱՆ ԴԱՐԱՆԱՆԻ ԴԱՐԱՆԱՆԻ	5.5
7	ԾԱՌԱՅՈՒԹՅԱՆ ԴԱՐԱՆԱՆԻ ԴԱՐԱՆԱՆԻ	5.8
8	ԾԱՌԱՅՈՒԹՅԱՆ ԴԱՐԱՆԱՆԻ	12.0
9	ԾԱՌԱՅՈՒԹՅԱՆ ԴԱՐԱՆԱՆԻ	18.8
10	ԾԱՌԱՅՈՒԹՅԱՆ ԴԱՐԱՆԱՆԻ	2.3
11	ԾԱՌԱՅՈՒԹՅԱՆ ԴԱՐԱՆԱՆԻ ԴԱՐԱՆԱՆԻ	4.8
12	ԾԱՌԱՅՈՒԹՅԱՆ ԴԱՐԱՆԱՆԻ ԴԱՐԱՆԱՆԻ	9.9
13	ԾԱՌԱՅՈՒԹՅԱՆ ԴԱՐԱՆԱՆԻ	13.5
14	ԾԱՌԱՅՈՒԹՅԱՆ ԴԱՐԱՆԱՆԻ	54.5
15	ԾԱՌԱՅՈՒԹՅԱՆ ԴԱՐԱՆԱՆԻ	49.9
16	ԾԱՌԱՅՈՒԹՅԱՆ ԴԱՐԱՆԱՆԻ	15.8
17	ԾԱՌԱՅՈՒԹՅԱՆ ԴԱՐԱՆԱՆԻ ԴԱՐԱՆԱՆԻ	5.0
18	ԾԱՌԱՅՈՒԹՅԱՆ ԴԱՐԱՆԱՆԻ ԴԱՐԱՆԱՆԻ ԴԱՐԱՆԱՆԻ	7.8
19	ԾԱՌԱՅՈՒԹՅԱՆ ԴԱՐԱՆԱՆԻ	6.5

8	ՆԱԽԱԳԾԻ ԱՆՎԱՆՈՒՄԸ	ՆԱԽԱԿԻՐԹԱՐԱՆԻ ՎԵՐԱՆՈՐԴՈՒՄ Արմավիրի մարզ, Նոր Արմավիր համայնք, պատ՝ Նոր Արմավիրի գյուղապետարան	ՆԱԽԱԳԾԻ	ԴԱՏԱՎԵՐ
15	ՄԱՍՇՏԱՔ	ՆԱԽԱԿԻՐԹԱՐԱՆԻ ՎԵՐԱՆՈՐԴՈՒՄ ՍԵՆՏԱԿԱՆԵՐԻ ՄԱՍՏԱԳԻՐ	ԳԼՆ. ՏԱՐՏԱՐԱՐՈՒՄԵՑ Ս. ՍԱՐԳՍՅԱՆ ՄՐԱՄ ԱՐԳԱՐՅԱՆ ԳԼՆ. ՏԱՐՏԱՐԱՐՈՒՄԵՑ ՏԱՐՏԱՐԱՐՈՒՄԵՑ	

ՄԻՋՆԱՊԱՏԵՐԻ ԵՎ ԱՐՏԱՔԻՆ ՀԱՐԴԱՐՄԱՆ
ԱՇԽԱՏԱՆՔՆԵՐԻ ՄԱՍՆԱԳԻՐ

<input type="checkbox"/>	ԱՆՎԱՆՈՒՄ	ՏԵՍԱԿԸ	ԵՐԿԱՐՈՒԹ. Մ	ՄԱԿԵՐԵՄ Մ²	ԾԱԿԱԼ Մ²	ԲԱՐՉՐ. Մ
1.	2.	3.	4.	5.	6.	7.
ՊԱՏԵՐ ԵՎ ՄԻՋՆՈՐՈՒՄՆԵՐ						
1.	Պատերի մոնտաժում	Միջնորում	ΣL=61.5մ	187.7		h=3.1
		Պեմզաբլոկ	ΣL=6.2մ	9.3	1.9	h=1.5
		Կ/Կ տուֆե քար 0.2մ		37.6	7.5	
		Կ/Կ տուֆե քար 0.4մ		35.4	14.2	
2.	Աստիճանների երեսապատում	Բազալտե աստիճան	ΣL=11.4մ	5.1		h=0.15-0.3
		Բազալտե հարթակ		5.7		
3.	Աստիճանների կառուցում	Բետոնից			3.4	
4.	Պատերի ցեմենտալձե ամրամակրված սկալ			287.6		
5.	Քսահարթում ծեփամածիկով, ներկում ֆասադային մերկով			287.6		
6.	Հեպերի ց/ա սկալ քսահարթում ծեփամածիկով ներկում ֆասադային ներկով			14.8		b=25սմ
7.	Սալվածքի քետոն			64.0	6.4	b=10սմ
8.	Պատուհանների պատուհանագոգ ցինկ. քիթեղից		11.1	2.2		b=20սմ

ՀԱՏԱԿԻ ՏԻՊԵՐ

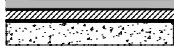
ՀԱՏԱԿԻ ՏԵՍԱԿԸ	ՄԵՆՅԱԿԻ ՀԱՄԱՐԸ	ՀԱՏԱԿԻ ԷԼԵՄԵՆՏՆԵՐԻ ԿԱԶՄԸ ԵՎ ԶԱԾԱԸ	ՄԱԿԵՐԵՄ Մ²
Կերամիկական սալիկներ ջրամեկուսիչ շերտով	7 -15; 17; 22; 23; 24; 25	 Կերամիկական սալիկներ տունձով 10 հարթեցման շերտ ց/ա շաղախ.30 ջրամեկուսիչ բաշտման 5 քետոն շերտ ց/ա ունեցող	118.7
Լամինատե հատակ ջրամեկուսիչ շերտով	19; 20;21	 Լամինատե շերտ 10 քեմ. սալազե հարթ. շերտ 30 քետոն շերտ ց/ա ունեցող	117.9
Պրեստրամիտե շրիշակ h=10սմ	7 -15; 17; 22; 23; 24; 25		125.3Մ

ՄԵՆՅԱԿՆԵՐԻ ՆԵՐՔԻՆ ՀԱՐԴԱՐՄԱՆ
ԱՇԽԱՏԱՆՔՆԵՐԻ ՄԱՍՆԱԳԻՐ

<input type="checkbox"/>	ՄԵՆՅԱԿԻ ՀԱՄԱՐՆԵՐԸ	<input type="checkbox"/>	ՄԱԿԵՐԵՄ Մ²	ՊԱՏԵՐ ԵՎ ՄԻՋՆՈՐՈՒՄՆԵՐ	ՄԱԿԵՐԵՄ Մ²	ԲԱՐՉՐ. Մ
1.	2.	3.	4.	5.	6.	7.
1.	19; 20; 21; 25; 7; 8; 9; 15	3. գաջե սկալ քսահարթում ծեփամածիկով ներկում տոնձաներկով	153.4	գաջե սկալ		
				քսահարթում ծեփամածիկով ներկում լատեքսային ներկով	201.6	h=1.6
				գաջե սկալ քսահարթում ծեփամածիկով ներկում յուղաներկով	169.9	h=1.5
2.	13; 17; 24	գաջե սկալ քսահարթում ծեփամածիկով ներկում տոնձաներկով	18.4	գաջե սկալ		
				քսահարթում ծեփամածիկով ներկում լատեքսային ներկով	85.2	h=3.1
				գաջե սկալ քսահարթում ծեփամածիկով ներկում լատեքսային ներկով	13.9	
3.	22; 23;10; 11; 12; 14;	ց/ա սկալ քսահարթում ծեփամածիկով ներկում լատեքսային ներկով	56.0	գաջե սկալ		
				քսահարթում ծեփամածիկով ներկում լատեքսային ներկով	124.9	h=1.6
				ց/ա սկալ քսահարթում ծեփամածիկով ներկում լատեքսային ներկով	117.6	h=1.5
				քսահարթում ծեփամածիկով ներկում լատեքսային ներկով	5.8	ΣL=23.2


6	6	ՆԱԽԱԳԾԻ ԱՆՎԱՆՈՒՄԸ	ՆԱԽԱԿՐԹԱՐԱՆԻ ՎԵՐԱՆՈՐԴՈՒՄ Արմավիրի մարզ, Նոր Արմավիր համայնք, պատ՝ Նոր Արմավիրի գյուղապետարան	ՆԱԽԱԳԾԻ	ՊԱՏՎԵՐ
				ՃԱՅ	
		ՆԱԽԱԿՐԹԱՐԱՆԻ ՎԵՐԱՆՈՐԴՈՒՄ		ԳԱՆ. ՏԱՐՏԱՐԱԿՆԵՐ	Ս. ՍԱՐԳՍՅԱՆ
15	15	ՄԱՍՆԱԳԻՐ	ՄԻՋՆԱՊԱՏԵՐԻ ԵՎ ԱՐՏԱՔԻՆ ՀԱՐԴԱՐՄԱՆ ԱՇԽԱՏԱՆՔՆԵՐԻ ՄԱՍՆԱԳԻՐ	ԳԱՆ. ՏԱՐՏԱՐԱԿՆԵՐ	ԱՐԿԱՆ ԱՐԳԱՐՅԱՆ
				ՏԱՐՏԱՐԱԿՆԵՐ	

ՃԱԿԱՏ "1-2" Մ1:100

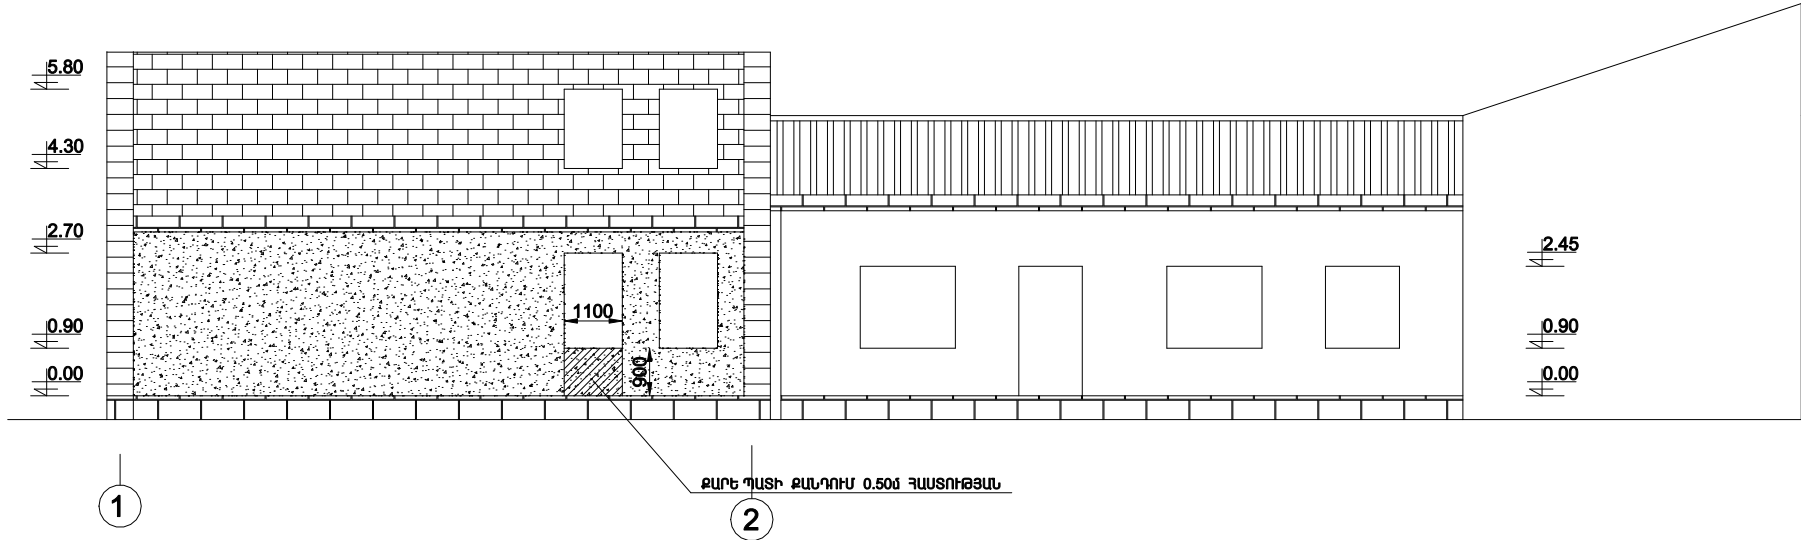


9		ՆԱԽԱԳԾԻ ԱՆՎԱՆՈՒՄԸ		ՆԱԽԱԿԱՐԹԱՐԱՆԻ ՎԵՐԱՆՈՐԴՈՒՄ		ՆԱԽԱԳԾԻ	ՊԱՏԱԾԻ
				Արժավիլի ծաղ, Նոր Արժավիլի համայնք, պատ՝ Նոր Արժավիլի գյուղապետարան		ՃԱՄԱ	
				ՆԱԽԱԿԱՐԹԱՐԱՆԻ ՎԵՐԱՆՈՐԴՈՒՄ		ՊԱՏԱԾԻ	
15		ՄԱՍԻՏԱՐ		ՃԱԿԱՏ 1-2		ՊԱՏԱԾԻ	
						ՊԱՏԱԾԻ	
						ՊԱՏԱԾԻ	
						ՊԱՏԱԾԻ	

ՃԱԿԱՏ "Գ-Գ" Մ1:100

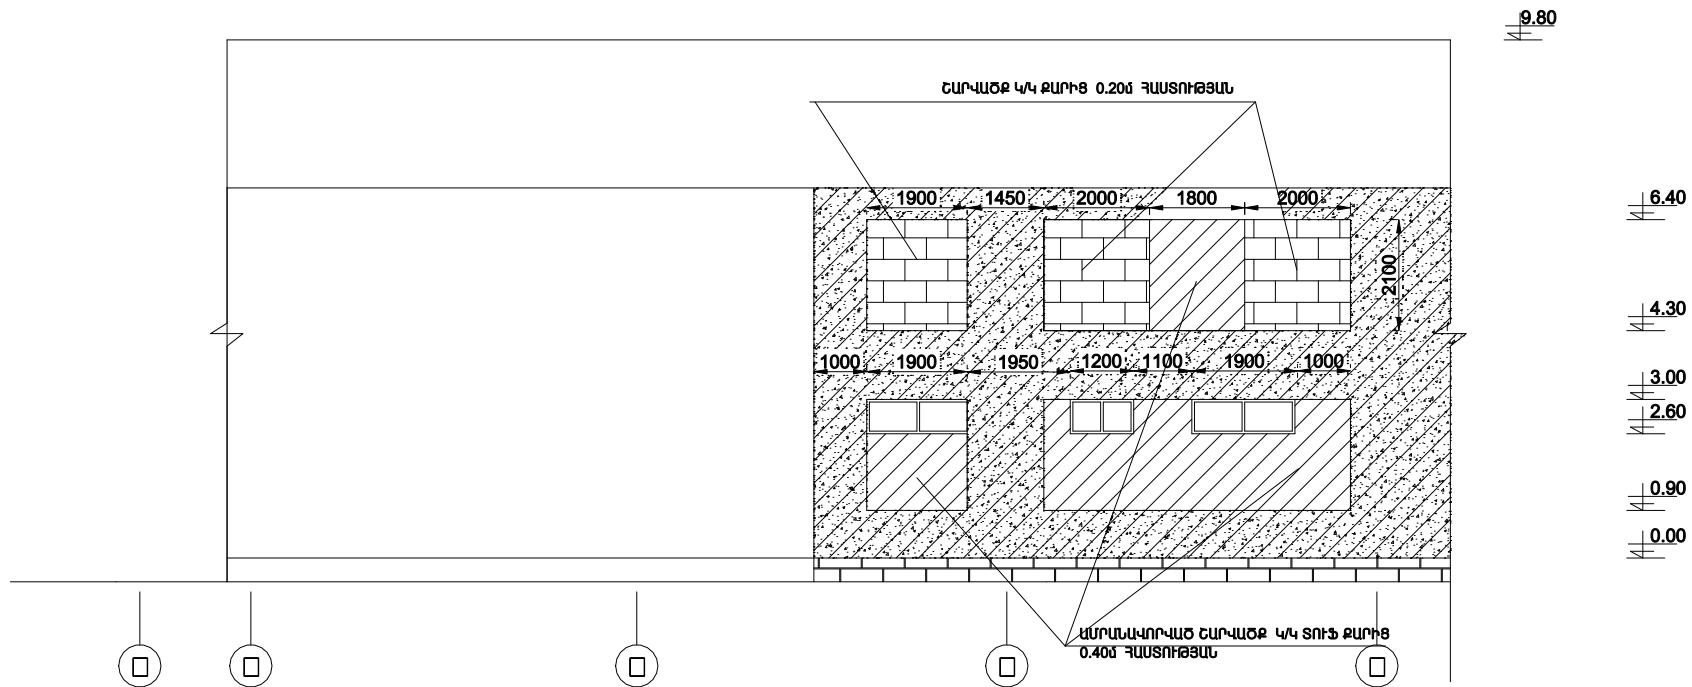

11	ՆԱԽԱԳԾԻ ՆՆԱՆՈՒՄԸ	ՆԱԽԱԿԱՐԹԱՐԱՆԻ ՎԵՐԱՆՈՐՈԳՈՒՄ Արձաւիւրի ժարգ, Նոր Արձաւիւրի համայնք, պատ՝ Նոր Արձաւիւրի գյուղապետարան	ՆԱԽԱԳԾԻ	ՊԱՏՎԵՐ
15	ՄԱՍՏՏԱՐ	ՆԱԽԱԿԱՐԹԱՐԱՆԻ ՎԵՐԱՆՈՐՈԳՈՒՄ ՃԱԿԱՏ Ա-Զ	Ս. ՍԱՐԳՍՅԱՆ ԱՐԱՄ ԱԲԳԱՐՅԱՆ	
			ԳՆԱ. ՃԱՐՏԱՐԱՐԻՅԵՏ ՊԱՏՎԵՐ ԳՆԱ. ՃԱՐՏԱՐԱՐԻՅԵՏ ՃԱՐՏԱՐԱՐԻՅԵՏ	

ՃԱԿԱՏ "□-□" Մ1:100

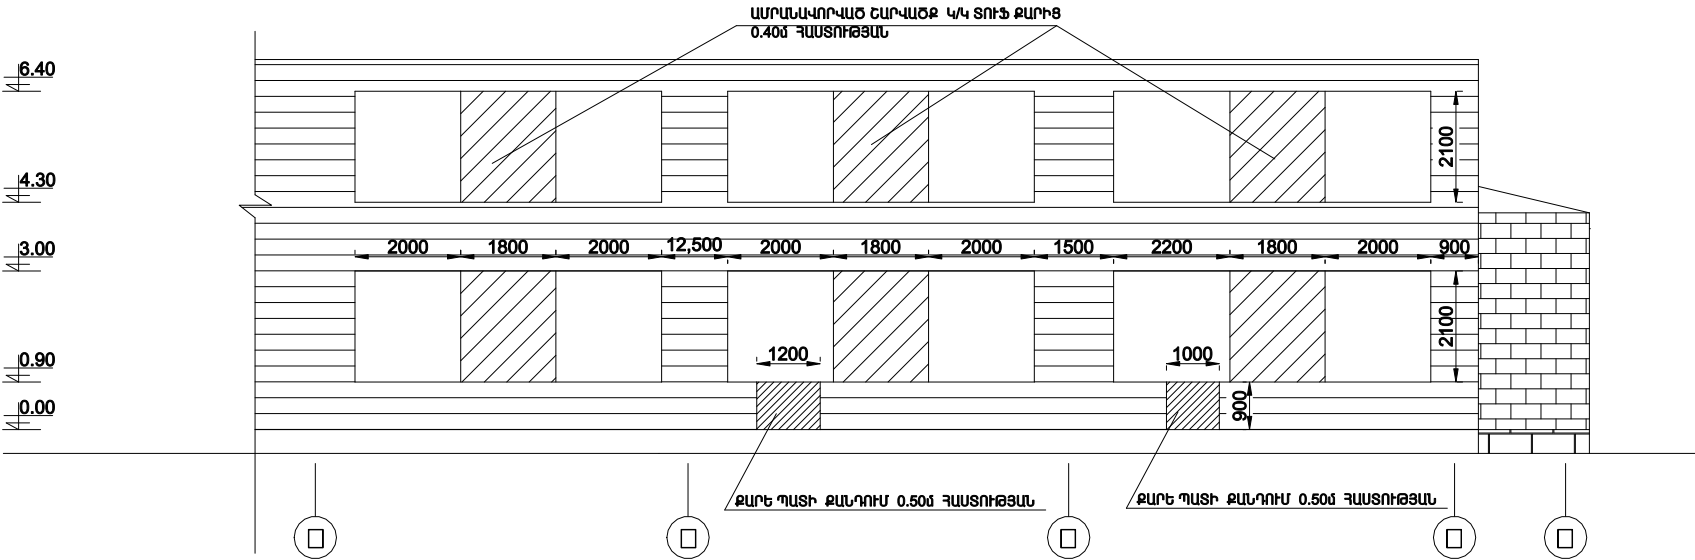


ՆԱԽԱԳԾԻ ԱՆՎԱՆՈՒՄԸ		ՆԱԽԱԿՐԹԱՐԱՆԻ ՎԵՐԱՆՈՐԴՈՒՄ		ՆԱԽԱԳԾԻ	ՊԱՏՎԵՐ
10		Արձապլիթի մարզ, Նոր Արձապլիթի համայնք, պատ՝ Նոր Արձապլիթի գյուղապետարան		ՃԱՄԱ	
		ՆԱԽԱԿՐԹԱՐԱՆԻ ՎԵՐԱՆՈՐԴՈՒՄ		Ս. ՍԱՐԳՍՅԱՆ	
15	ՄԱՇԵՐԱՔ	ՃԱԿԱՏ Զ-Ա		ԱՐԱՄ ԱՐԳՈՐՅԱՆ	
				ՎԱՆ. ՃԱՐՏԱՐԱՐՈՒՄԵՑ	
				ՎԱՆ. ՃԱՐՏԱՐԱՐՈՒՄԵՑ	
				ՃԱՐՏԱՐԱՐՈՒՄԵՑ	















ՃԱԿԱՏ "1-2" Մ1:100



12		ՆԱԽԱԿԱՐԹԱՆԻ ՎԵՐԱՆՈՐԴՈՒՄ		ՆԱԽԱԿԱՐԹ	ՊԱՏԱԾ
		Արձափրի ճարգ, Նոր Արձափրի համայնք, պատ՝ Նոր Արձափրի գյուղապետարան		ՃԱՍ	
15		ՆԱԽԱԿԱՐԹԱՆԻ ՎԵՐԱՆՈՐԴՈՒՄ		ՊԱՏԱԾ	
		ՃԱԿԱՏ 1-2		ՊԱՏԱԾ	


BU4US "2-U" U1:100

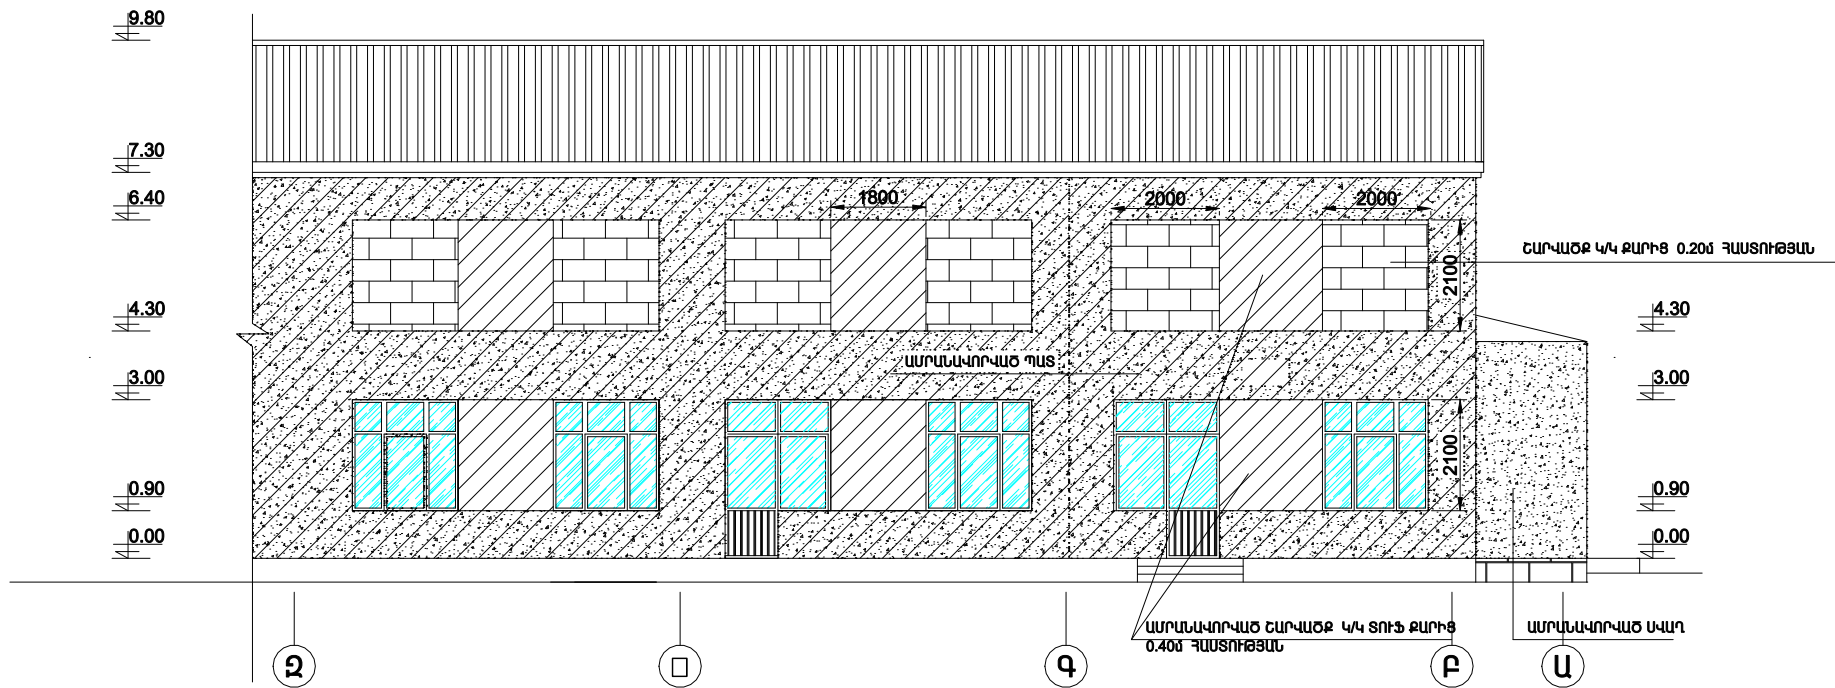[illegible]

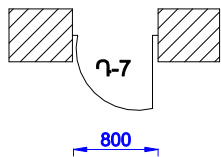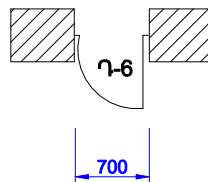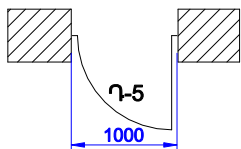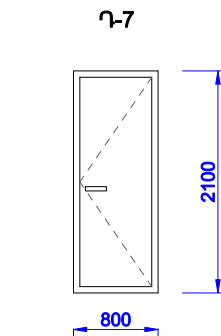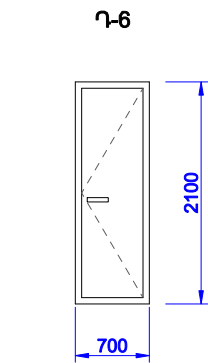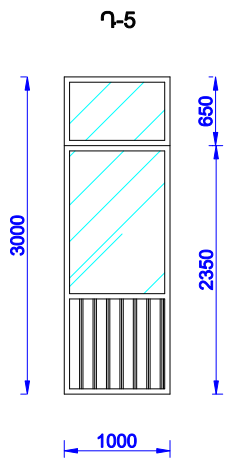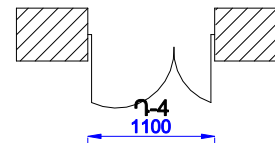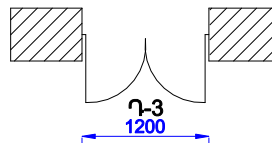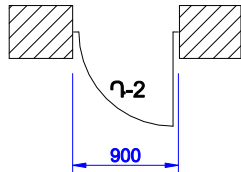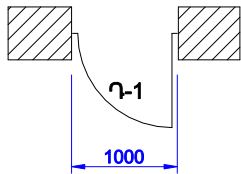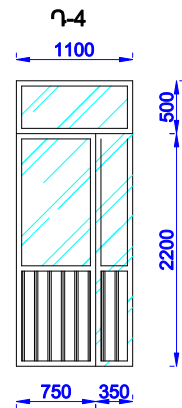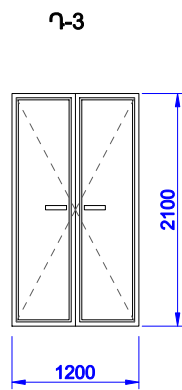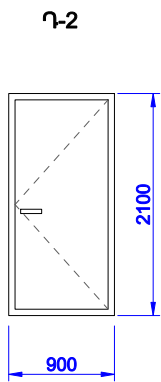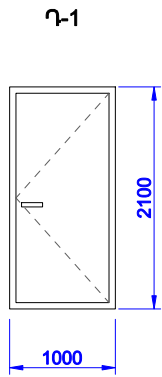

	ԱՆՎԱՆՈՒՄԸ	ՉԱՓԵՐԸ ՄՄ	ՔԱՆ. ՀԱՏ	ՄԱԿԵՐԵՍ ՔՄ
ԴՈՒՆԵՐԻ ՄԱՍՆԱԳԻՐ				
Ղ-1	ԴՈՒՌ ՄԵՏԱԼՈՂԱՍՏԵ	1000x2100	3	6.3
Ղ-2	ԴՈՒՌ ՄԵՏԱԼՈՂԱՍՏԵ	900x2100	6	11.3
Ղ-3	ԴՈՒՌ ՄԵՏԱԼՈՂԱՍՏԵ	1200x2100	1	2.5
Ղ-4	ԴՈՒՌ ԱԼՅՈՒՄԻՆԵ	1100x2700	1	3.0
Ղ-5	ԴՈՒՌ ԱԼՅՈՒՄԻՆԵ	1000x3000	2	6.0
Ղ-6	ԴՈՒՌ ՄԵՏԱԼՈՂԱՍՏԵ	700x2100	1	1.5
Ղ-7	ԴՈՒՌ ՄԵՏԱԼՈՂԱՍՏԵ	800x2100	1	1.7
ԸՆԴՀԱՄԵՆԸ ԴՈՒՌ ՄԵՏԱԼՈՂԱՍՏԵ				23.3
ԸՆԴՀԱՄԵՆԸ ԴՈՒՌ ԱԼՅՈՒՄԻՆԵ				9.0

15		ՆԱԽԱԳԾԻ ԱՎԱՆՈՒՄԸ		ՆԱԽԱԿԹԱՐԱՐՆԵԻ ՎԵՐԱՆՈՐԴՈՒՄ		ՆԱԽԱԳԾԻ	ԴԱՏԱԿԵՐ
15		ՄԱՍՏՏԱՐ		Արձալիլի ճարգ, Նոր Արձալիլի համայնք, պատ՝ Նոր Արձալիլի գյուղապետարան		ՃԱՍԱ	
				ՆԱԽԱԿԹԱՐԱՐՆԵԻ ՎԵՐԱՆՈՐԴՈՒՄ		ԳԱՆ. ՃԱՐՏԱՐԱՐՈՒՄԵՏ	Ս. ՍԱՐԳՍՅԱՆ
				ԴՈՒՆԵՐԻ ՄԱՍՆԱԳԻՐ		ՍՐՈՒՄ ԱՐԳԱՐՅԱՆ	
						ԳԱՆ. ՃԱՐՏԱՐԱՐՈՒՄԵՏ	
						ՃԱՐՏԱՐԱՐՈՒՄԵՏ	

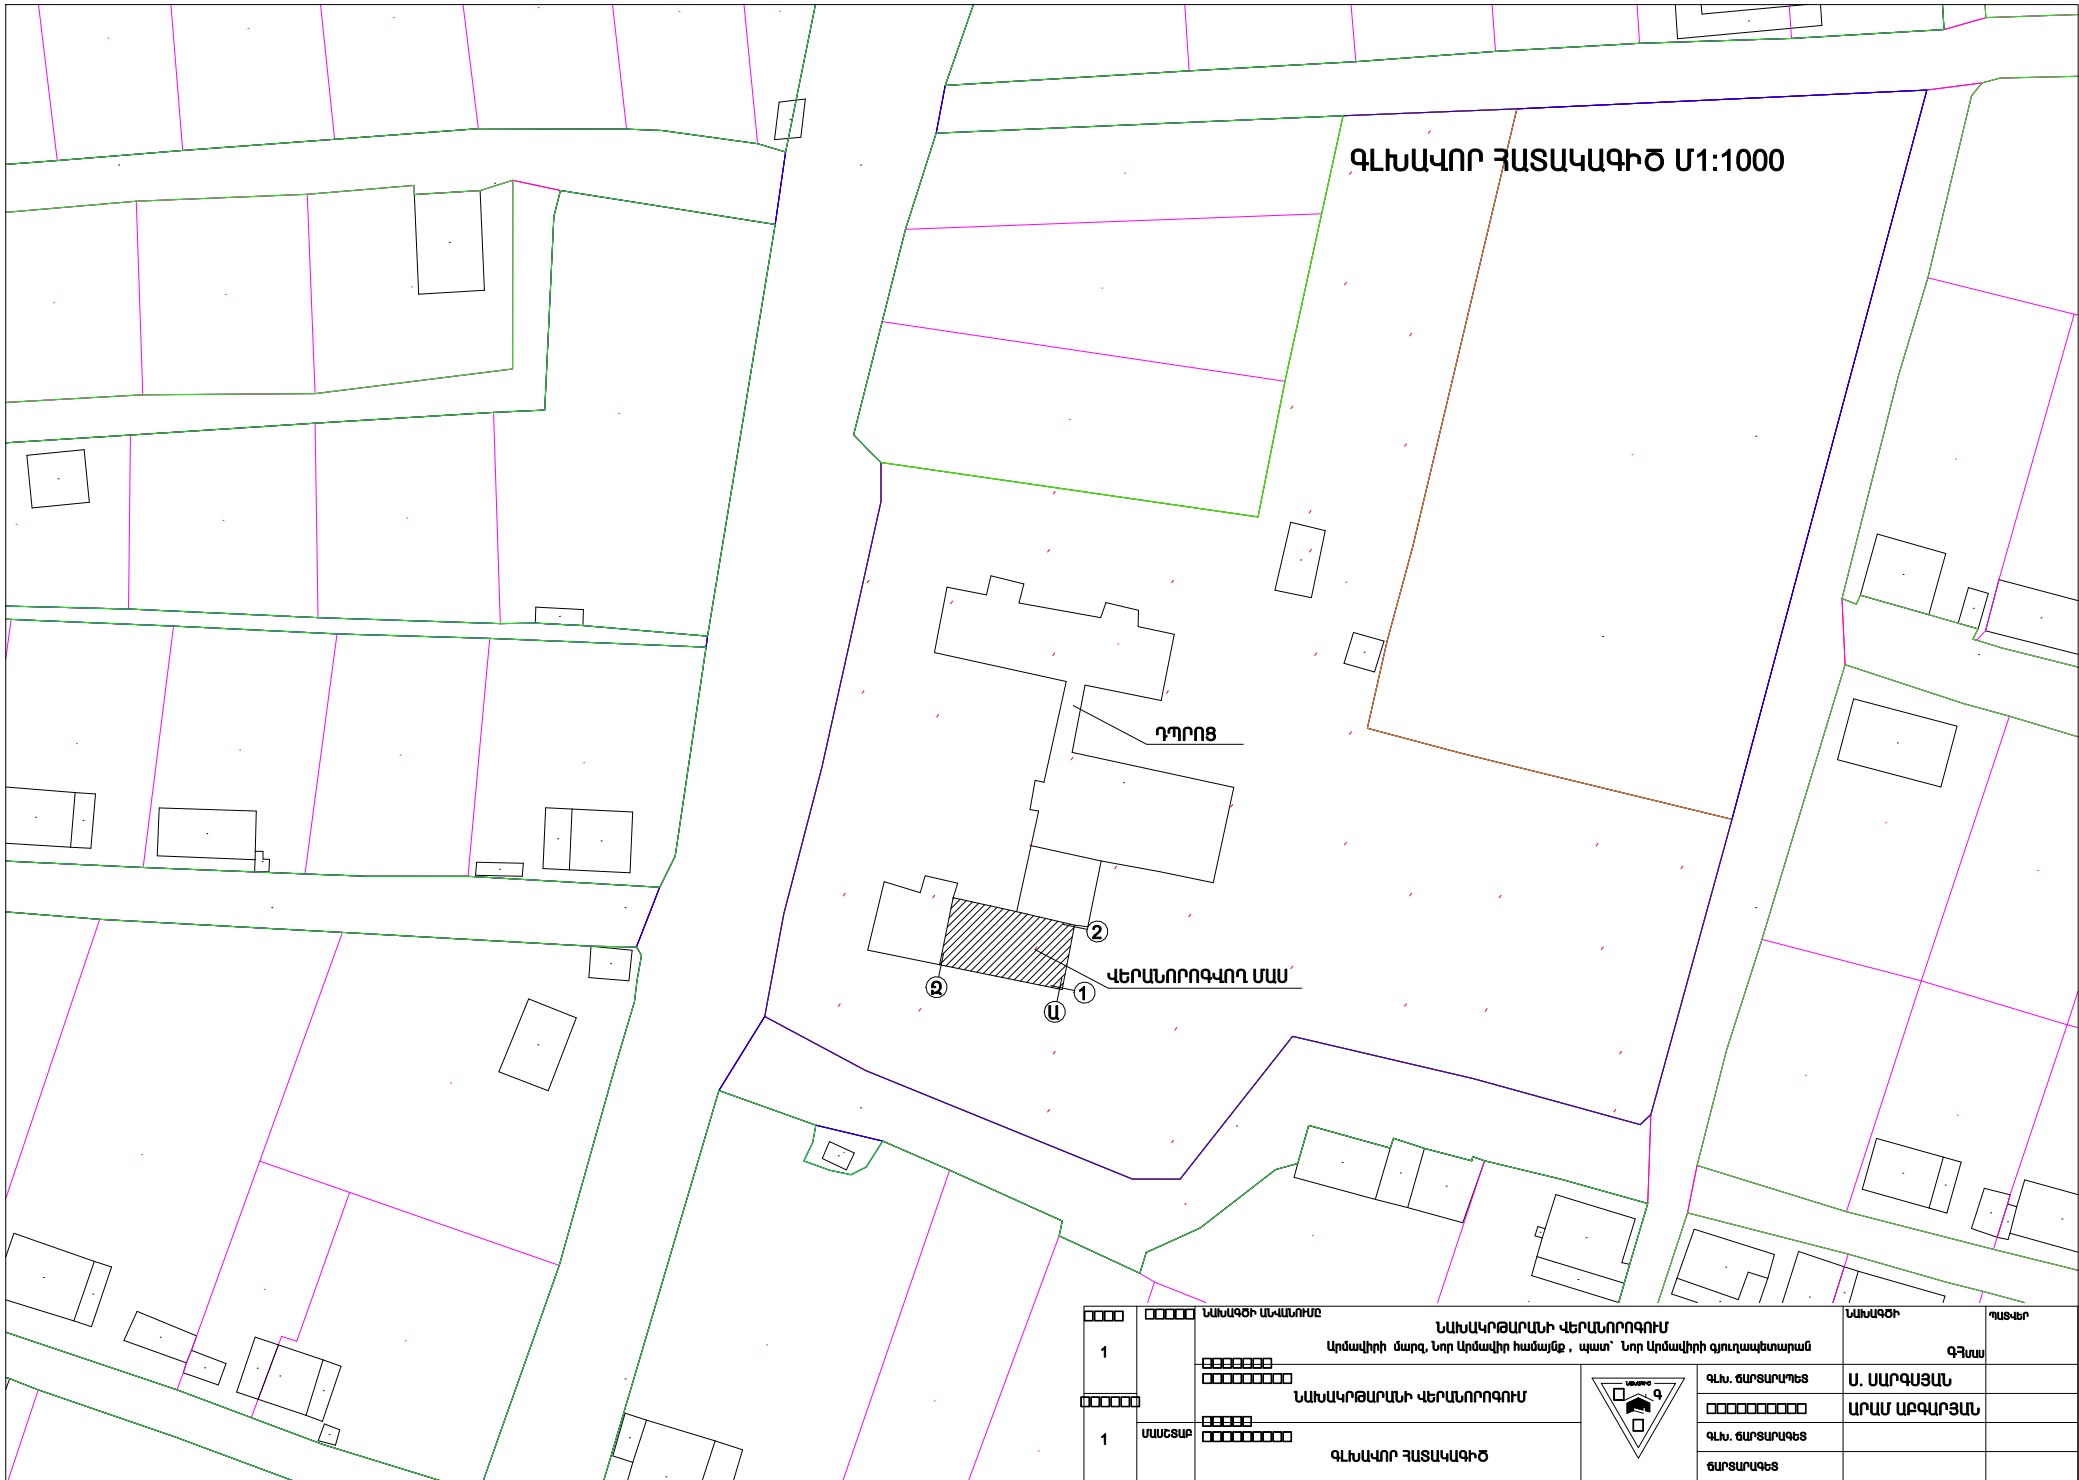

1		ՆԱԽԱԳԾԻ ԱՆԱՆՈՒՄԸ		ՆԱԽԱԿԻՐԹԱՐԱՆԻ ՎԵՐԱՆՈՐՈԳՈՒՄ		ՆԱԽԱԳԾԻ	ԴԱՏԱԿԻ
1		Արձաթղթի մարզ, Նոր Արձաթղթի համայնք, պատ՝ Նոր Արձաթղթի գյուղապետարան		Արձաթղթի մարզ, Նոր Արձաթղթի համայնք, պատ՝ Նոր Արձաթղթի գյուղապետարան		ԳԶՄԱՍ	
1		ՆԱԽԱԿԻՐԹԱՐԱՆԻ ՎԵՐԱՆՈՐՈԳՈՒՄ		ՆԱԽԱԿԻՐԹԱՐԱՆԻ ՎԵՐԱՆՈՐՈԳՈՒՄ		ԳԼԱ. ՏԱՐՏԱՐԱՐԿԵՑ	Ս. ՍԱՐԳՍՅԱՆ
1		ՄԱՍԵՏԱՐ		ՄԱՍԵՏԱՐ		Ս. ՍԱՐԳՍՅԱՆ	Ս. ՍԱՐԳՍՅԱՆ
1		ԳԼԽԱՎՈՐ ՀԱՏԱԿԱԳԻԾ		ԳԼԽԱՎՈՐ ՀԱՏԱԿԱԳԻԾ		ԳԼԱ. ՏԱՐՏԱՐԱՐԿԵՑ	Ս. ՍԱՐԳՍՅԱՆ
1						ՏԱՐՏԱՐԱՐԿԵՑ	Ս. ՍԱՐԳՍՅԱՆ