


ԴՈՆԵՐԻ ԵՎ ՊԱՏՈՒՀԱՆՆԵՐԻ ՄԱՍՆԱԳԻՐ							
N	ԱՆՎԱՆՈՒ Մ	ՉԱՓԵՐ (b x h)	ՄԻԱՎՈՐԻ ՄԱԿԵՐԵՍ մ/ք	ԸՆԴՀԱՆՈՒՐ հատ/մակ.	ՆԿՈՒՂ հատ/մակ.	I ՀԱՐԿ հատ/մակ.	ԾԱՆՈԹՈՒԹՅՈՒՆ
1	Պ-1	1600x1250	2	6/12	6/12	-	Մետաղապլաստ, սպիտակ /4+4 ապակեփաթեթով/ Չբացվող-6.75քմ, բացվող-5.75քմ
2	Դ-1	900x2100	1.89	2/3.78	2/3.78	-	Ներքին՝ մետաղապլաստ, սպիտակ 60մմ, 4+4մմ
3	Դ-2	1300x2100	2.73	1/2.73	1/2.73	-	Ներքին՝ մետաղապլաստ, սպիտակ 60մմ, 4+4մմ
4	Դ-3	2100x2100	4.41	1/4.41	-	1/4.41	Ներքին՝ մետաղապլաստ, սպիտակ 60մմ, 4+4մմ
5	Դ-4	1900x2100	3.99	2/7.98	-	2/7.98	Արտաքին՝ ալյումինե բլոկով, սպիտակ 60մմ հաստ. ջերմակամրջով, 4+4, պրոֆիլ արտերկիր
6	Վիտրաժ	15500x1750	27.12	27.12	-	27.12	Մետաղապլաստ, սպիտակ 60մմ, 4+4մմ

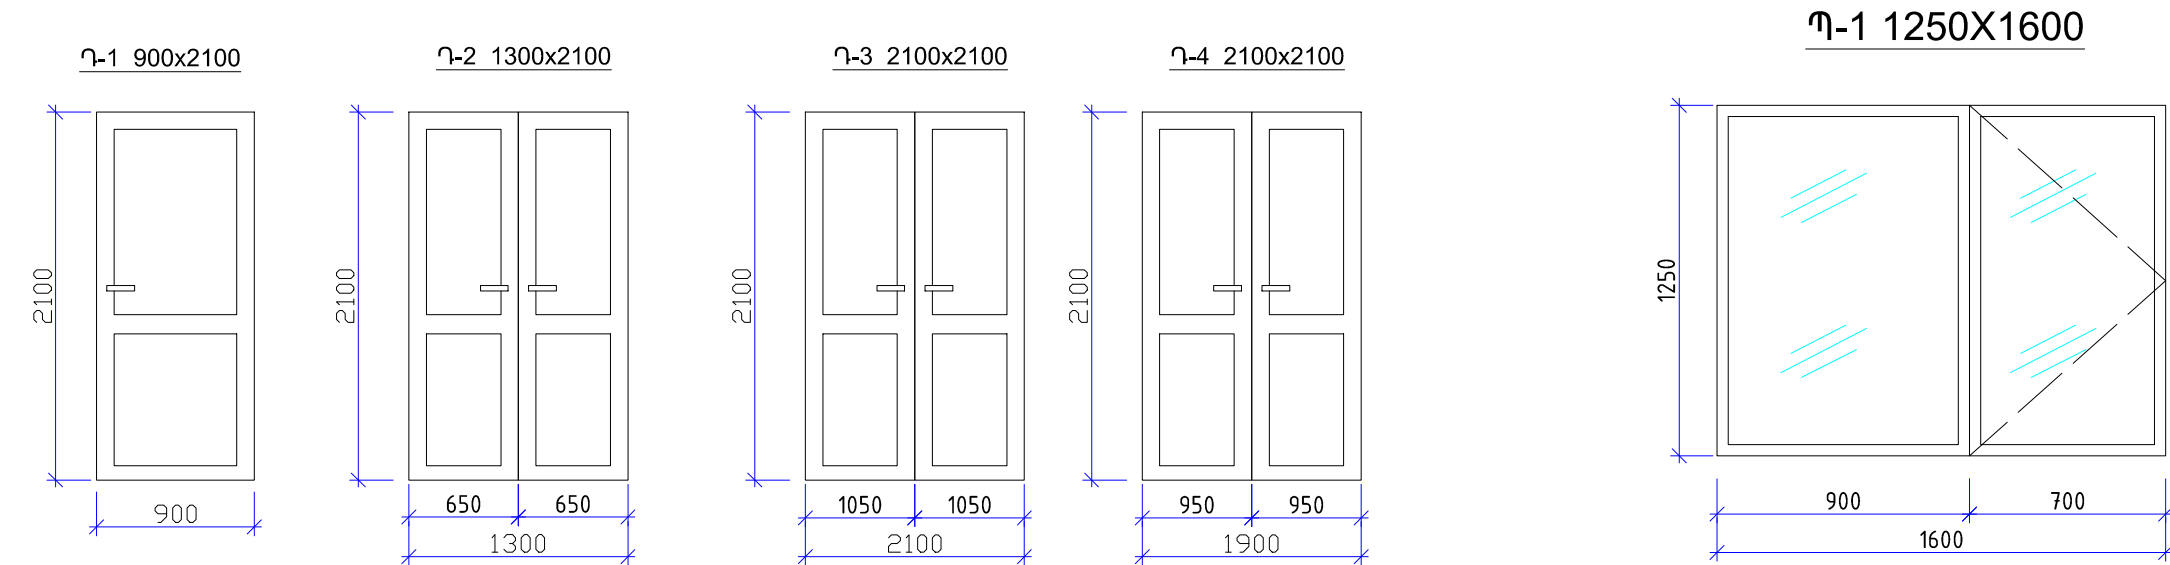

ԾԱՆՈԹՈՒԹՅՈՒՆ

1. ՏՎՅԱԼ ԹԵՐԹԸ ԴԻՏԱՐԿԵԼ՝ ՃՇ-3,4,5 ԹԵՐԹԵՐԻ ՀԵՏ ՀԱՄԱՏԵՂ:

ՊԱՇՏՈՆ	ԱՆՈՒՆ ԱԶԳԱՆՈՒՆ	ՍՏՈՐԱԳՐ.	ԱՄՍԱԹ.	ԵՐԵՎԱՆԻ ԳՐ.ՆԱՐԵԿԱՑՈՒ ԱՆՎԱՆ Խ.137 ՀԻՄՆԱԿԱՆ ԴՊՐՈՑԻ ՇԵՆՔԻ ՎԵՐԱՆՈՐՈԳՄԱՆ ԱՇԽԱՏԱՆՔՆԵՐԻ ՆԱԽԱԳԻԾ		
ՏՆՕՐԵՆ	Հ. ՕՀԱՆՅԱՆ					
ՆԱԽԱԳԾԵՑ	Հ. ՕՀԱՆՅԱՆ			ԺԱՐՏԱՐԱՊԵՏԱԾԻՆԱՐԱՐԱԿԱՆ ՄԱՍ	ՓՈՒԼ	ԹԵՐԹ
					ԱՆ	ԹԵՐԹԵՐ
					ԱՆ	ՃՇ-10
					ԱՆ	12
				ԲԱՅՎԱԾՔՆԵՐԻ ԷՍԵԻՉ ԵՎ ՄԱՍՆԱԳԻՐ	«ՕՀԱՆՅԱՆ ԻՆՎԵՍՏՈՐԻՉ» ՍՊԸ Լիցենզիա՝ N16107	