



ՆԿՈՒՂԱՅԻՆ ՀԱՐԿԻ
ՀԱՏԱԿԱԳԻԾ/ԶԱՓԱԳՐՈՒԹՅՈՒՆ/ Մ1:200

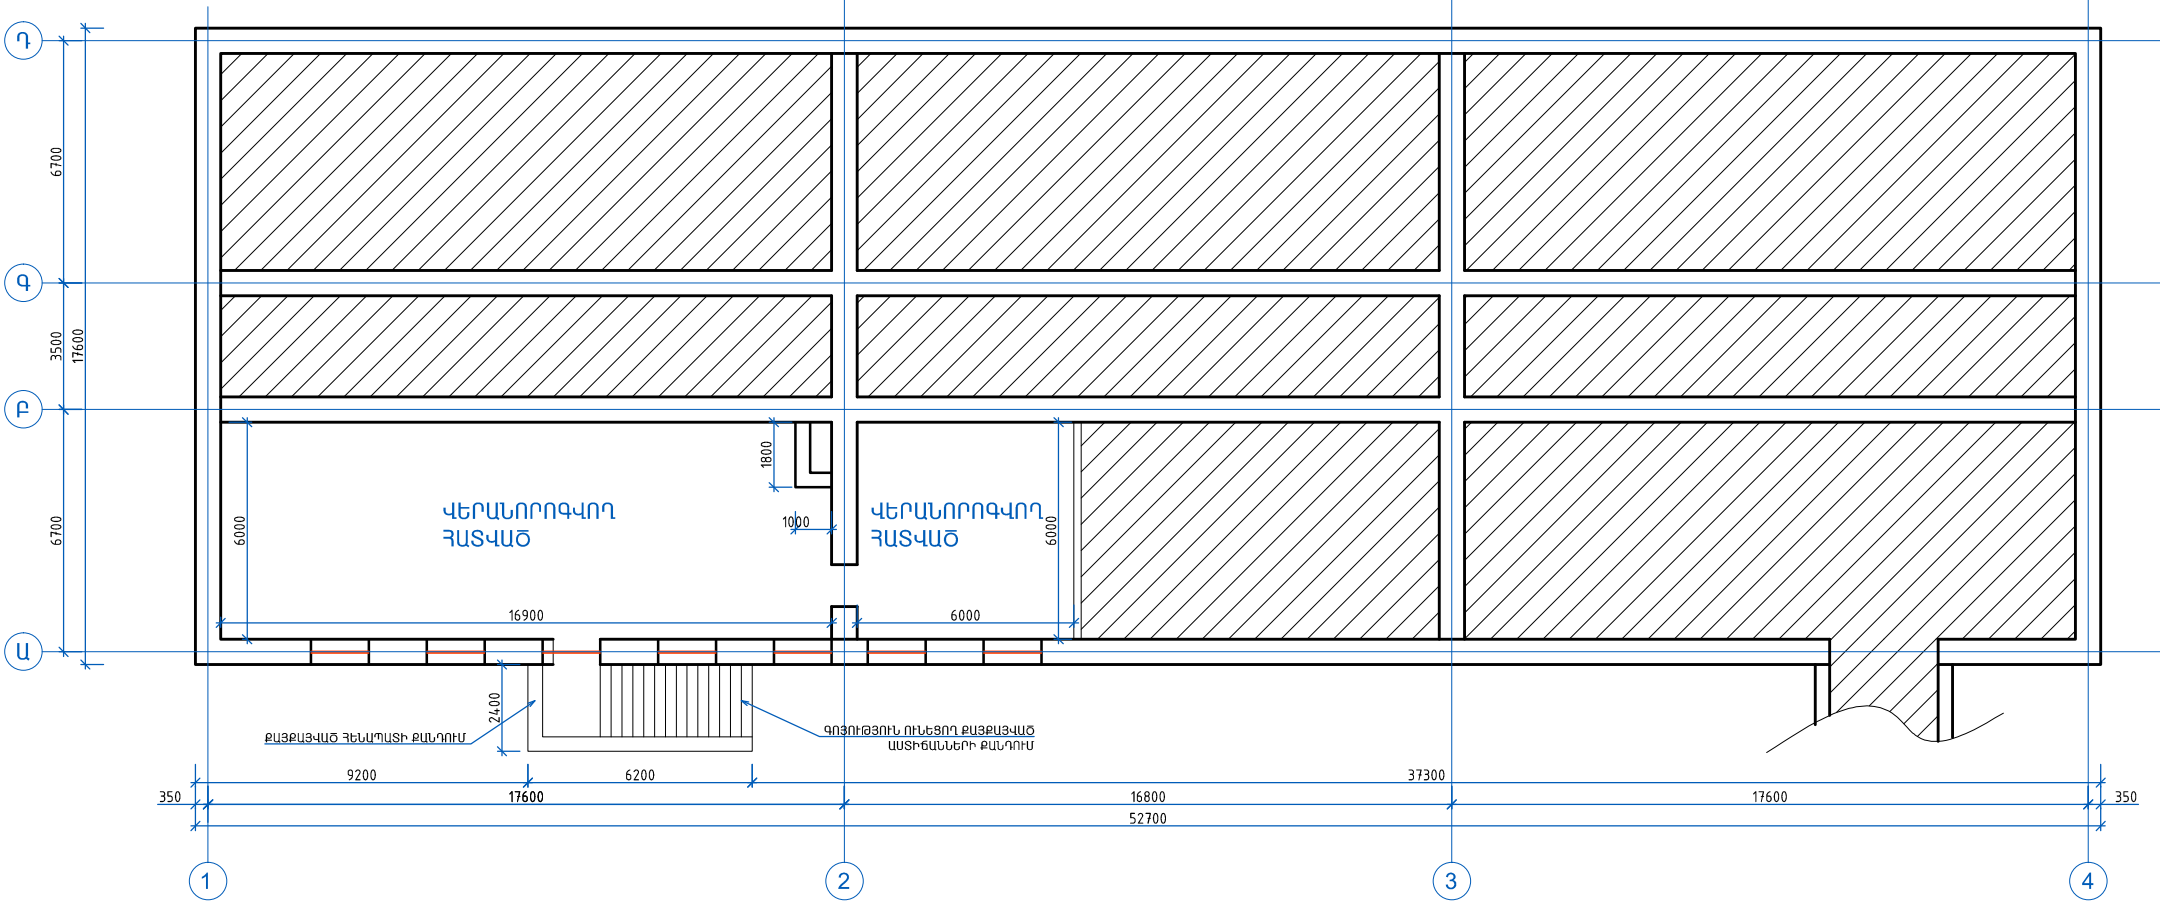

ՆԿՈՒՂԱՅԻՆ ՀԱՐԿԻ ՀԱՏԱԿԱԳԻԾ/ԱՌԱՋԱՐԿՎՈՐ/ Մ1:200

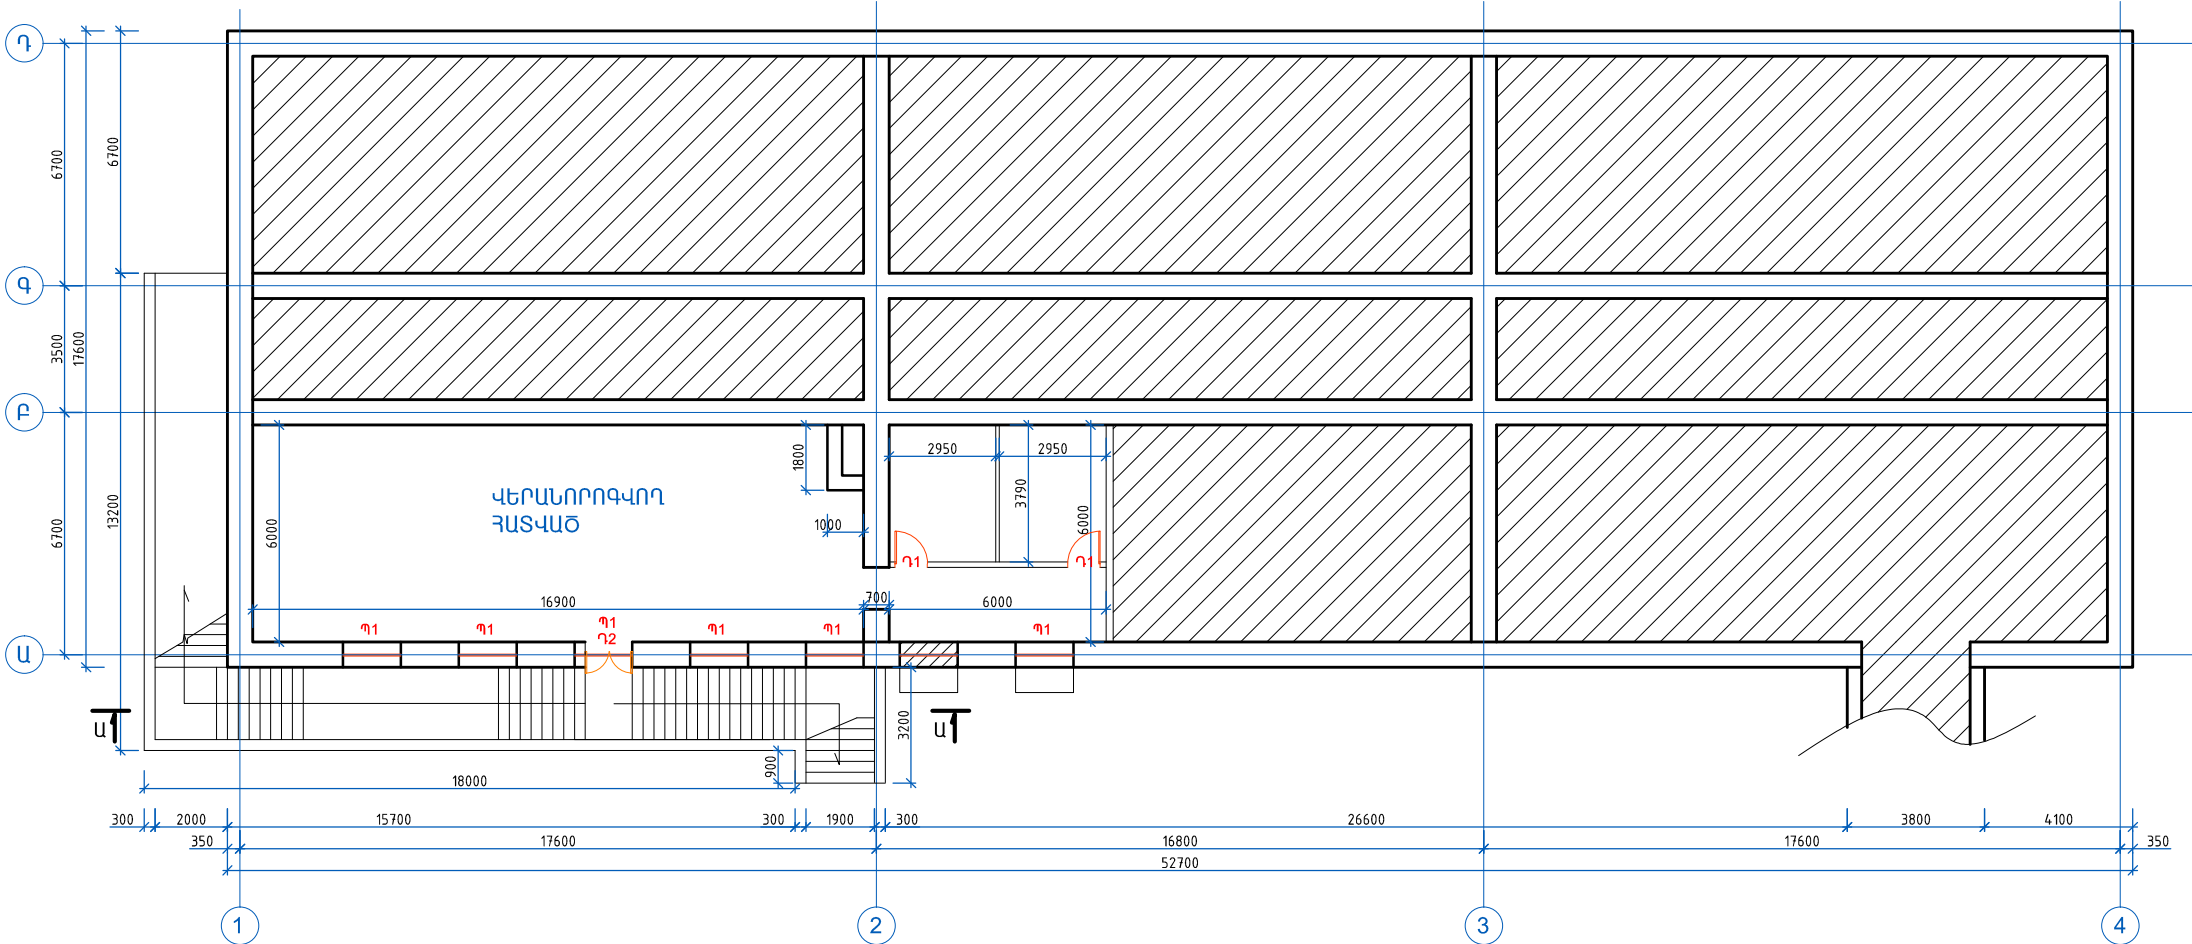

ՊԱՇՏՈՆ	ՄԱՌՆ ԱԶԳԱՆՈՒՆ	ՍՏՈՐԱԳՐ.	ՍԱՄԱԹ.	ԵՐԵՎԱՆԻ ԳՐ. ՆԱԽԵԿԱԳՐՈՒ ԱՆՎԱՆ Խ.137 ՀԻՄՆԱԿԱՆ ԴՊՐՈՑԻ ԾԵՆՔԻ ՎԵՐԱՆՈՐՈԳՎԱՆ ԱԾԽԱՏԱՆՔՆԵՐԻ ՆԱԽԱԳԻԾ			
				ՓՈՒԼ	ԹԵՐԹ	ԹԵՐԹԵՐ	
ՏՆՈՐԵՆ	Հ. ՕԴԱՆՅԱՆ			ԱՆ	ՃՇ-3		12
ՆԱԽԱԳԹԵՑ	Հ. ՕԴԱՆՅԱՆ			«ՕԴԱՆՅԱՆ ԻՆԴԱՍՏՐԻԱ» ՍՊԸ Լիցենզիա՝ N16107			
				ՆԿՈՒՂԱՅԻՆ ՀԱՐԿԻ ՀԱՏԱԿԱԳԻԾ ԶԱՓԱԳՐՈՒԹՅՈՒՆ ԵՎ ԱՌԱՋԱՐԿՎՈՐ Մ1:200			
				ՃԱՐՏԱՐԱԴՐԵՏԱԾԻՆԱՐԱՐԱԿԱՆ ՄԱՍ			
				ՆԿՈՒՂԱՅԻՆ ՀԱՐԿԻ ՀԱՏԱԿԱԳԻԾ ԶԱՓԱԳՐՈՒԹՅՈՒՆ ԵՎ ԱՌԱՋԱՐԿՎՈՐ Մ1:200			
				ՓԿԱՆՈԹՈՒԹՅՈՒՆ			
				1. ՏՎՅԱԼ ԹԵՐԹԸ ԴԻՏԱՐԿԵԼ՝ ՃՇ-4-12 ԹԵՐԹԵՐԻ ՀԵՏ ՀԱՄԱՏԵՂ:			

