


ԱՌԱՋԻՆ ՀԱՐԿԻ ՀԱՏԱԿԱԳԻԾ/ԱՌԱՋԱՐԿՈՂ/
Մ1:200

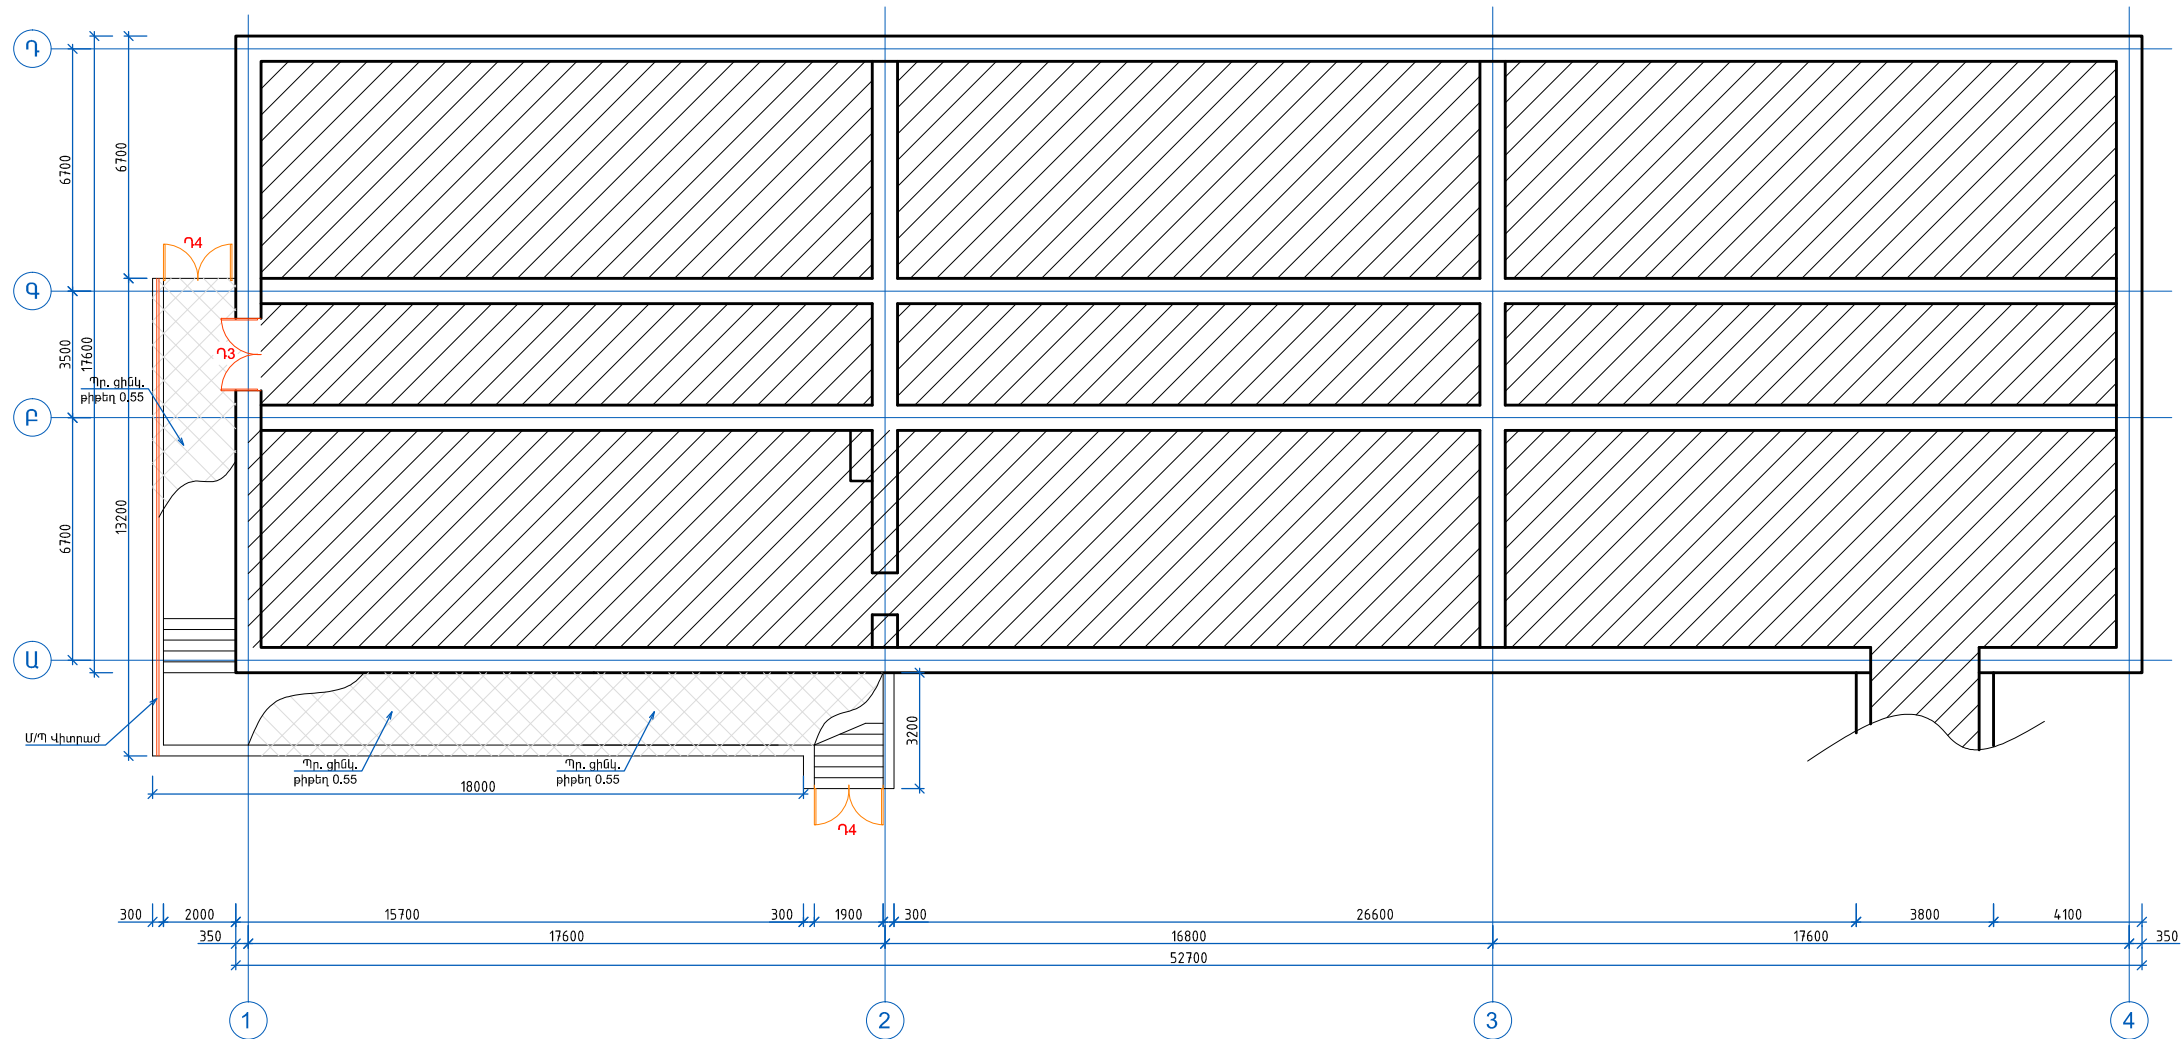

ԻՐԱԿԱՆԱՑՎՈՂ ԱՇԽԱՏԱՆՔՆԵՐԻ ԱՆՎԱՆՈՒՄ ԵՎ ԾԱՎԱԼ			
N	ԱՇԽԱՏԱՆՔԻ ԱՆՎԱՆՈՒՄ	ՔԱՆԱԿ	ՄԻԱՎՈՐ
ՔԱՆՐԱՄԱՆ ԱՇԽԱՏԱՆՔՆԵՐ			
1	Գոյություն ունեցող աղբի մաքրում և դուրսբերում շենքից:	4.0	տ
2	Տարածքի հորիզոնական հարթեցում ձեռքով:	140.0	քմ
3	Գոյ. ունեցող բետոնե հարթակների և քայքայված պատերի քանդում:	17.0	խմ
4	Փայտյա պատուհանների քանդում:	14.0	քմ
5	4-րդ կարգի գրունտի մշակում խրամուղում էքսկավատորով կողիցք	31.0	խմ
6	4-րդ կարգի գրունտի մշակում էքսկավատորով բարձելով ավտոմեքենան	260.0	խմ
7	Գրունտի ետլիցք բուլդոզերով	31.0	խմ
8	Խճի շերտ ասֆալտե ծածկույթի տակ 100 մմ	8.0	խմ
9	Ասֆալտե շերտի վերականգնում 50 մմ խոշորահատ	80.0	քմ
10	Ասֆալտե շերտի վերականգնում 30 մմ մանրահատ	80.0	քմ

ԾԱՆՈԹՈՒԹՅՈՒՆ

1. ՏՎՅԱԼ ԹԵՐԹԸ ԴԻՏԱՐԿԵԼ՝ ՃՇ-3,5 ԹԵՐԹԵՐԻ ՀԵՏ ՀԱՄԱՏԵՂ:

ՊԱՇՏՈՆ	ԱՆՈՒՆ ԱԶԳԱՆՈՒՆ	ՍՏՈՐԱԳՐ.	ԱՄՍԱԹ.	ԵՐԵՎԱՆԻ ԳՐԱԴԱՐԵՎԱՑՈՒ ԱՆՎԱՆ Խ.137 ՀԻՄՆԱԿԱՆ ԴՊՐՈՑԻ ՇԵՆՔԻ ՎԵՐԱՆՈՐՈԳՄԱՆ ԱՇԽԱՏԱՆՔՆԵՐԻ ՆԱԽԱԳԻԾ			
ՏՆՕՐԵՆ	Հ. ՕՂԱՆՅԱՆ			ՃԱՐՏԱՐԱՊԵՏԱՇԽԱՐԱՐԱԿԱՆ ՄԱՍ			
ՆԱԽԱԳԾԵՑ	Հ. ՕՂԱՆՅԱՆ						
				ԱՌԱՋԻՆ ՀԱՐԿԻ ՀԱՏԱԿԱԳԻԾ Մ1:200	ՓՈՒԼ ԱՆ	ԹԵՐԹ ՃՇ-4	ԹԵՐԹԵՐ 12
					«ՕՂԱՆՅԱՆ ԻՆԴԱՍՏՐԻՉ» ՍՊԸ Լիցենզիա՝ N16107		