


ԿՏՐՎԱԾՔ Ա-Ա

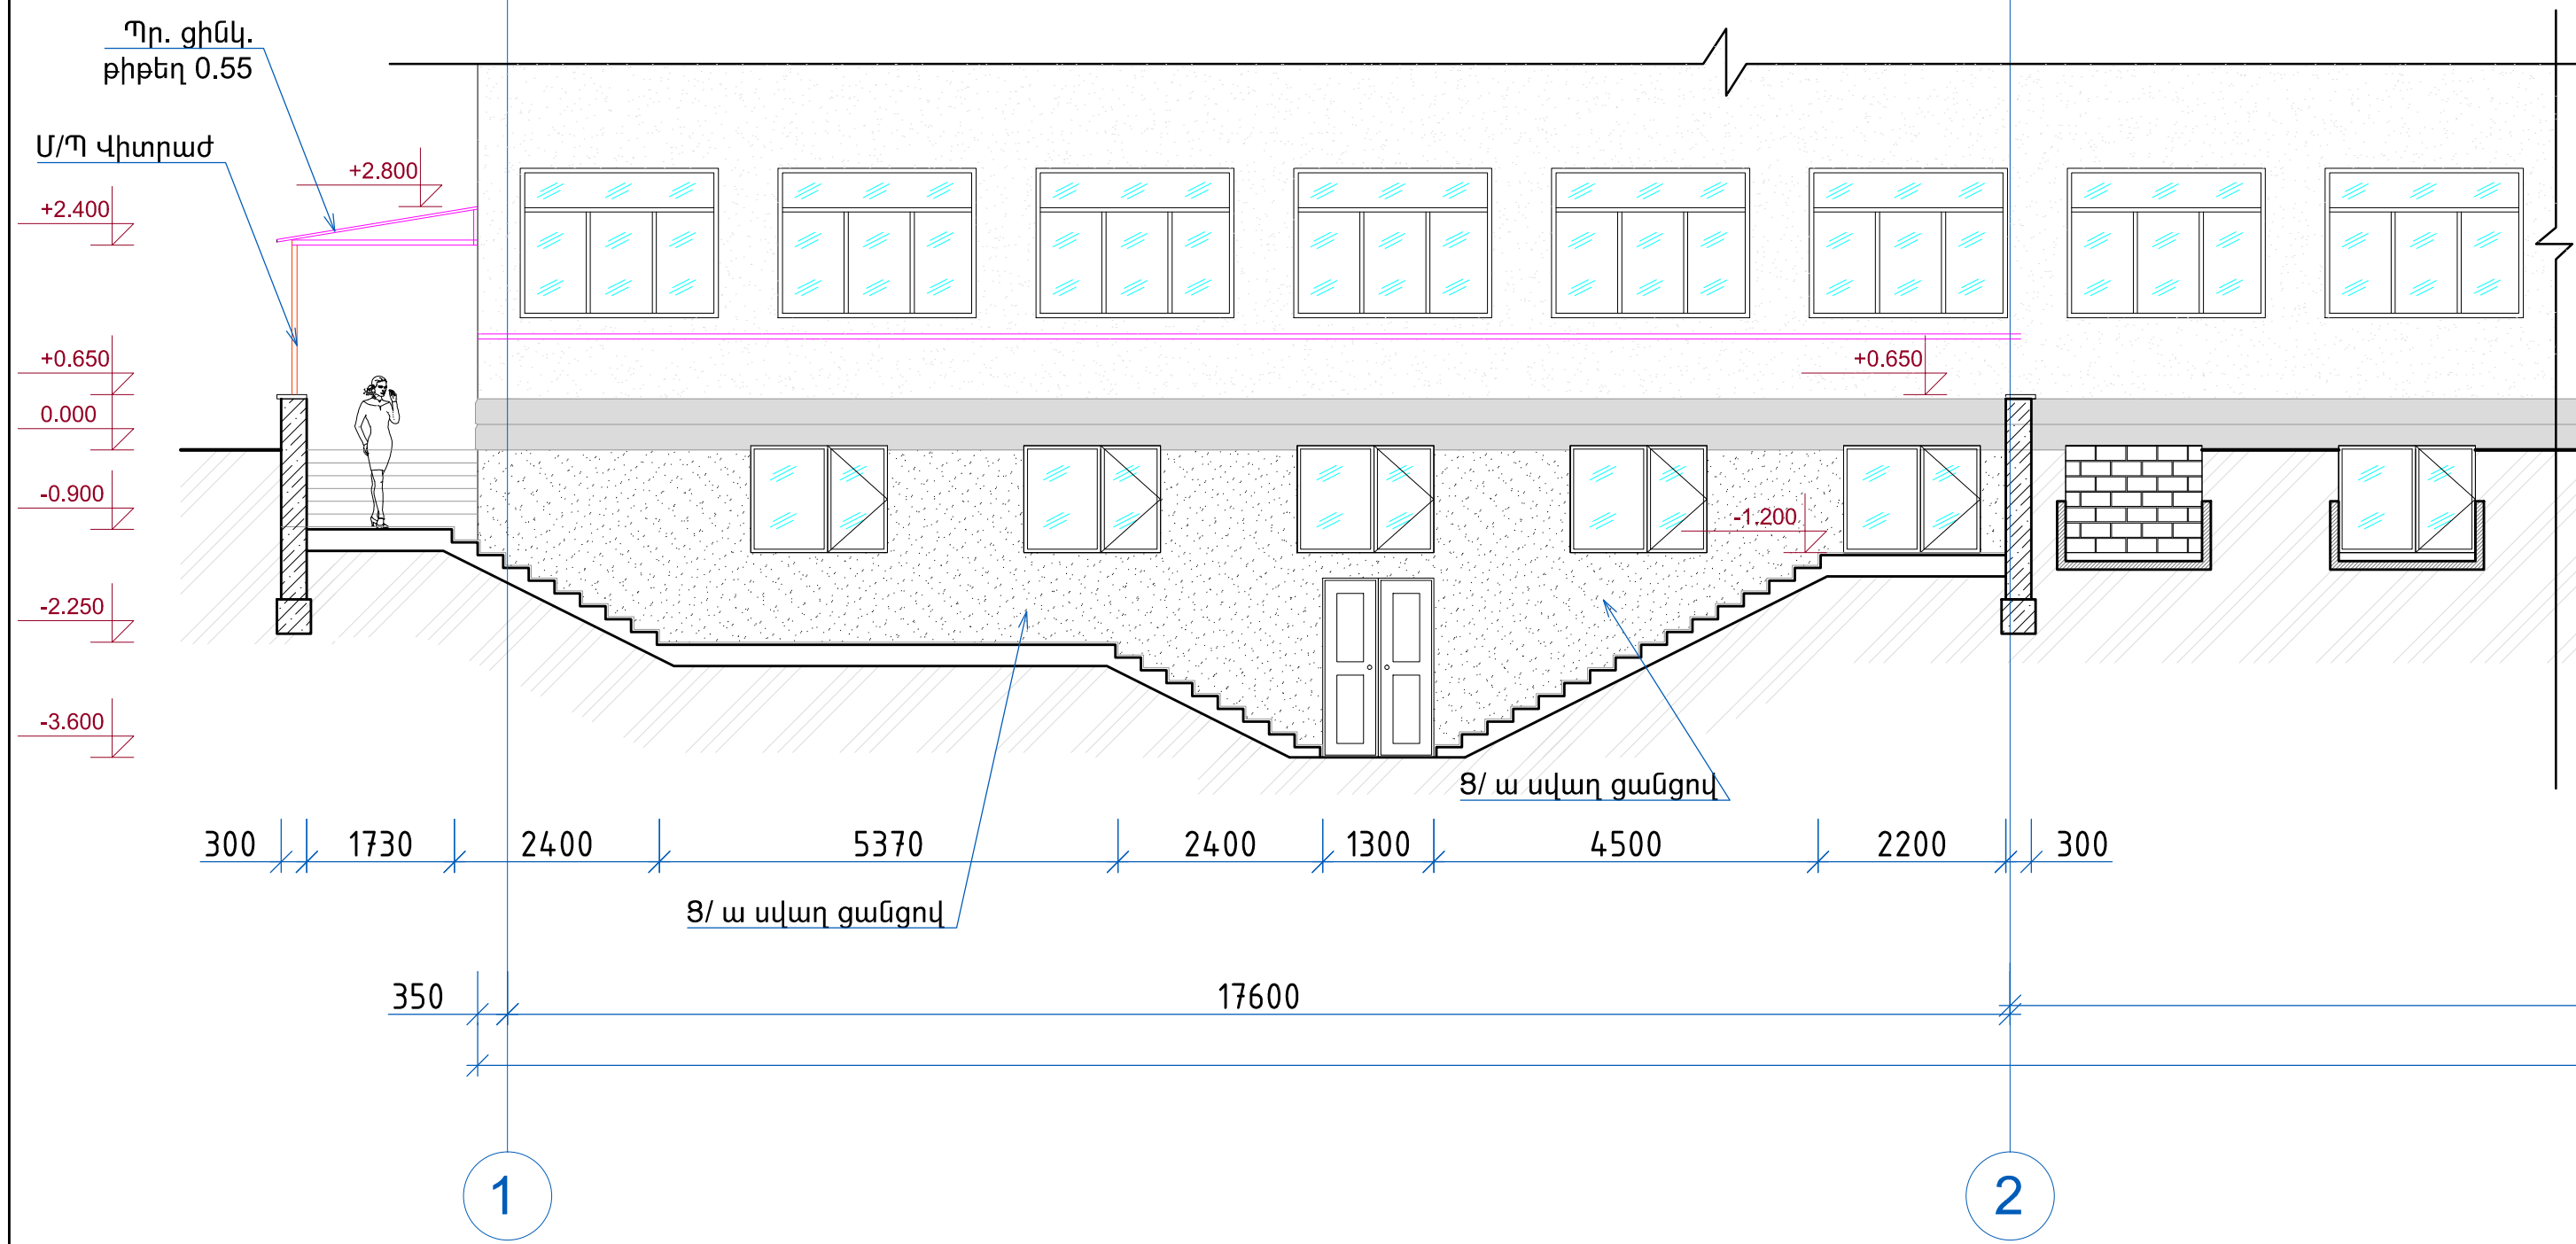

ԾԱՆՈԹՈՒԹՅՈՒՆ

1. ՏՎՅԱԼ ԹԵՐԹԸ ԴԻՏԱՐԿԵԼ՝ ՃՇ-3,4 ԹԵՐԹԵՐԻ ՀԵՏ ՀԱՄԱՏԵՂ:

ՊԱՇՏՈՆ	ԱՆՈՒՆ ԱԶԳԱՆՈՒՆ	ՍՏՈՐԱԳՐ. ԱՄՍԱԹ.	ԵՐԵՎԱՆԻ ԳՐԱԴՐԵԿԱՑՈՒ ԱՆՎԱՆ Ի.137 ՀԻՄՆԱԿԱՆ ԴՊՐՈՑԻ ԸՆԵՔԻ ՎԵՐԱՆՈՐՈԳՄԱՆ ԱՇԽԱՏԱՆՔՆԵՐԻ ՆԱԽԱԳԻԾ			
ՏՆՕՐԵՆ	Հ. ՕՂԱՆՅԱՆ		ՃԱՐՏԱՐԱՊԵՏԱՇԽՆԱՐԱՐԱԿԱՆ ՄԱՍ			
ՆԱԽԱԳԾԵՑ	Հ. ՕՂԱՆՅԱՆ					
			ԿՏՐՎԱԾՔ	ՓՈՒԼ ԱՆ	ԹԵՐԹ ԾՇ-5	ԹԵՐԹԵՐ 12
				«ՕՂԱՆՅԱՆ ԻՆԴԱՍՏՐԻՉ» ՍՊԸ		
				Լիցենզիա՝ N16107		

