



ԿՏՐՎԱԾՔ 1-1 Մ1:20

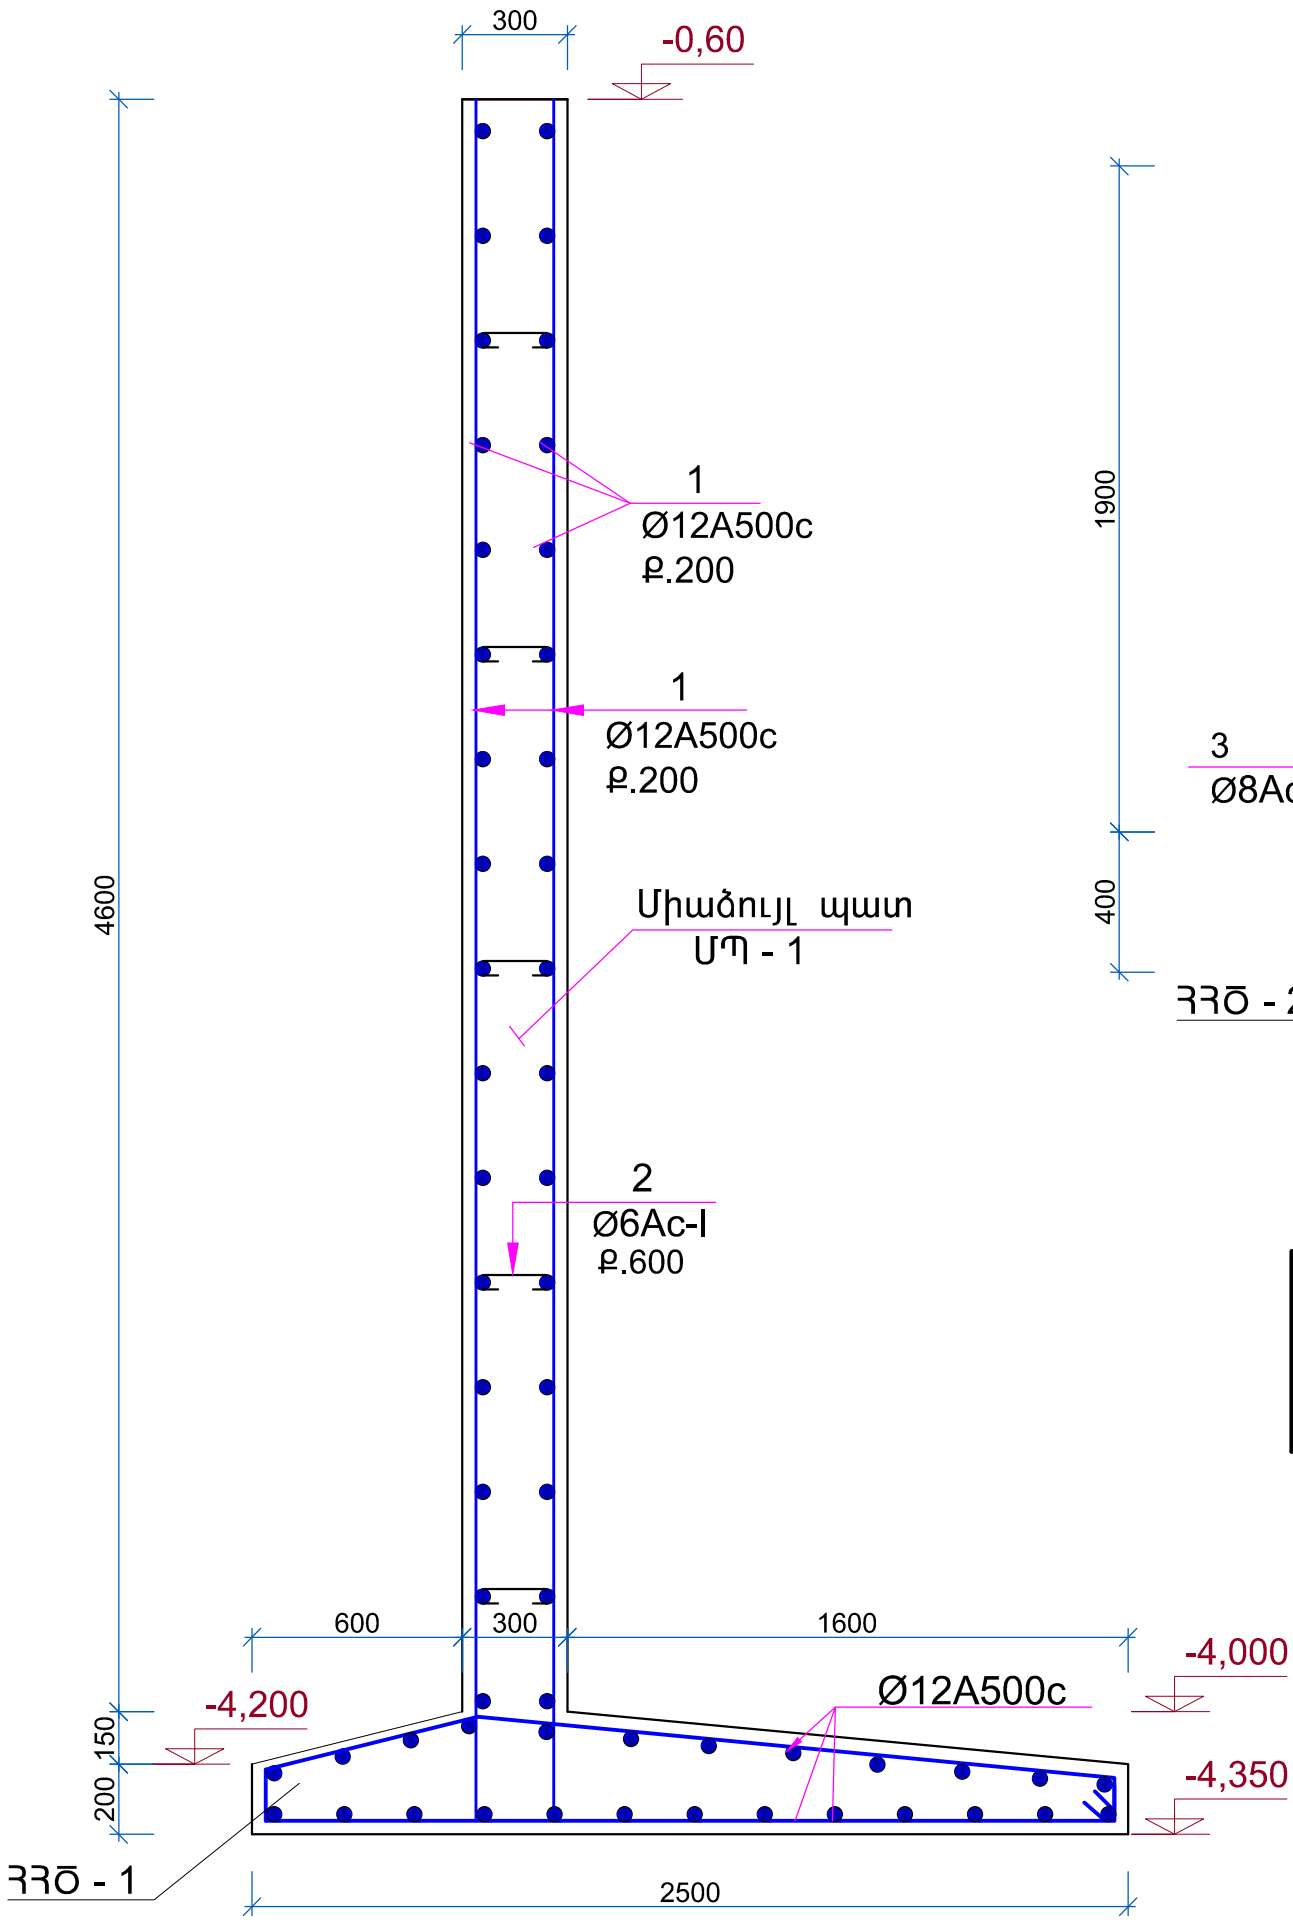

ԿՏՐՎԱԾՔ 2-2 Մ1:20

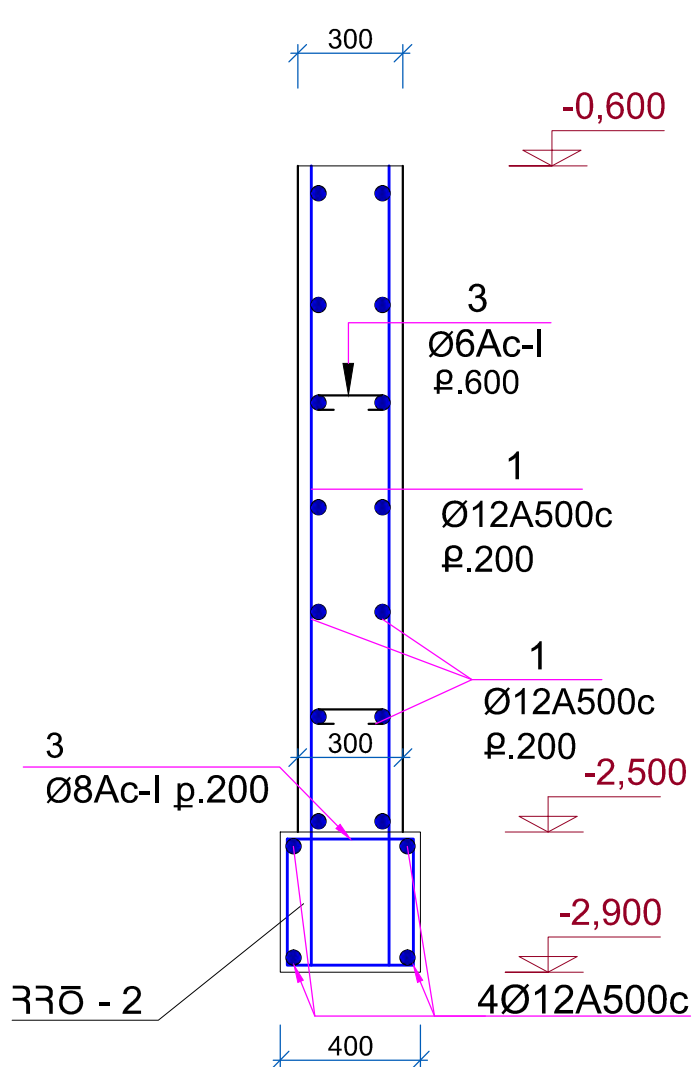

ԴԵՏԱԼՆԵՐԻ ՏԵՍԱԿԱՆԻ

ՁՊ N	Է Ս Ք Ի Ձ	Մ Մ
2	250 L=360	350+60 L=1520
3	55 55	350 760

ՄԱՍՆԱԳԻՐ ՄԵԿ ԷԼԵՄԵՆՏԻ ՀԱՄԱՐ

Դիրք N	ԱՆՎԱՆՈՒՄ	ՔԱՆ. ՀԱՏ	nxL Մ	ԾԱՆՈԹՈՒ ԹՅՈՒՆ
1	2	3	4	5
ՀՀԾ-1		1		
1	Ø12A500c $\sum L=1020$	-	1020.0	905.8 կգ
	Քետոն B20 V=14.5 մխ			
Հեմապատ-1		1		
1	Ø12A500c $\sum L=1840$	-	1840.0	1634.0 կգ
2	Ø6Ac-I p. 600 շախմ. L=360	200	70.0	15.54 կգ
	Քետոն B20 V=27.6 մխ			
ՀՀԾ-2		1		
1	Ø12A500c $\sum L=69.2$	-	69.2	61.5 կգ
3	Ø8Ac-I p. 200 L=1520	87	132.24	52.23 կգ
	Քետոն B20 V=2.77 մխ			
Հեմապատ-2		1		
1	Ø12A500c $\sum L=676$	-	676.0	600.0 կգ
2	Ø6Ac-I p. 600 շախմ. L=360	87	31.3	6.95 կգ
	Քետոն B20 V=9.86 մխ			

ԻՐԱԿԱՆԱՑՎՈՂ ԱՅԼ ԱՇԽԱՏԱՆՔՆԵՐԻ ԱՆՎԱՆՈՒՄ ԵՎ ԾԱԿԱԼ

N	ԱՇԽԱՏԱՆՔԻ ԱՆՎԱՆՈՒՄ	ՔԱՆԱԿ	ՄԻԱԿՈՐ
ՎԵՐԱՆՈՐՈԳՄԱՆ ԱՇԽԱՏԱՆՔՆԵՐ			
1	Քետոնե մախապատրաստական շերտ հիմքերի տակ B12,5 դասի քետոնով	7.75	խմ
2	Հեմապատի ջրամեկուսացում քիտումե մածիկով /2 շերտ/	114.0	մ/ք
3	Հեմապատի և աստիճանների պատերի g/w սվաղ ցանցով Փ1 քջ.30x30մմ	103.0	մ/ք
4	Բազալտե զվաղիթի իրականացում 50 մմ սալերով	12.7	մ/ք

ՊԱՇՏՈՆ	ԱՆՈՒՆ ԱԶԳԱՆՈՒՆ	ՍՏՈՐԱԳՐ.	ԱՄՍԱԹ.	ԵՐԵՎԱՆԻ ԳՐԱՐԵԿԱՑՈՒ ԱՆՎԱՆ Խ.137 ՀԻՄՆԱԿԱՆ ԴՊՐՈՑԻ ՇԵՆՔԻ ՎԵՐԱՆՈՐՈԳՄԱՆ ԱՇԽԱՏԱՆՔՆԵՐԻ ՆԱԽԱԳԻԾ			
ՏՆՕՐԵՆ	Հ. ՕՀԱՆՅԱՆ			ԾԱՐՏԱՐԱՊԵՏԱՇԽԱՐԱՐԱԿԱՆ ՄԱՍ			
ՆԱԽԱԳԾԵՑ	Հ. ՕՀԱՆՅԱՆ						
				ՀԵՆԱՊԱՏԻ ԿՏՐՎԱԾՔ, ՄԱՍՆԱԳԻՐ			
				ՓՈՒԼ	ԹԵՐԹ	ԹԵՐԹԵՐ	
				ԱՆ	ՃՇ-6	12	
				«ՕՀԱՆՅԱՆ ԻՆՊԱՄՔԻԶ» ՍՊԸ Լիցենզիա՝ N16107			