


ԱՍՏԻՃԱՆ ԱՍՏ - 1

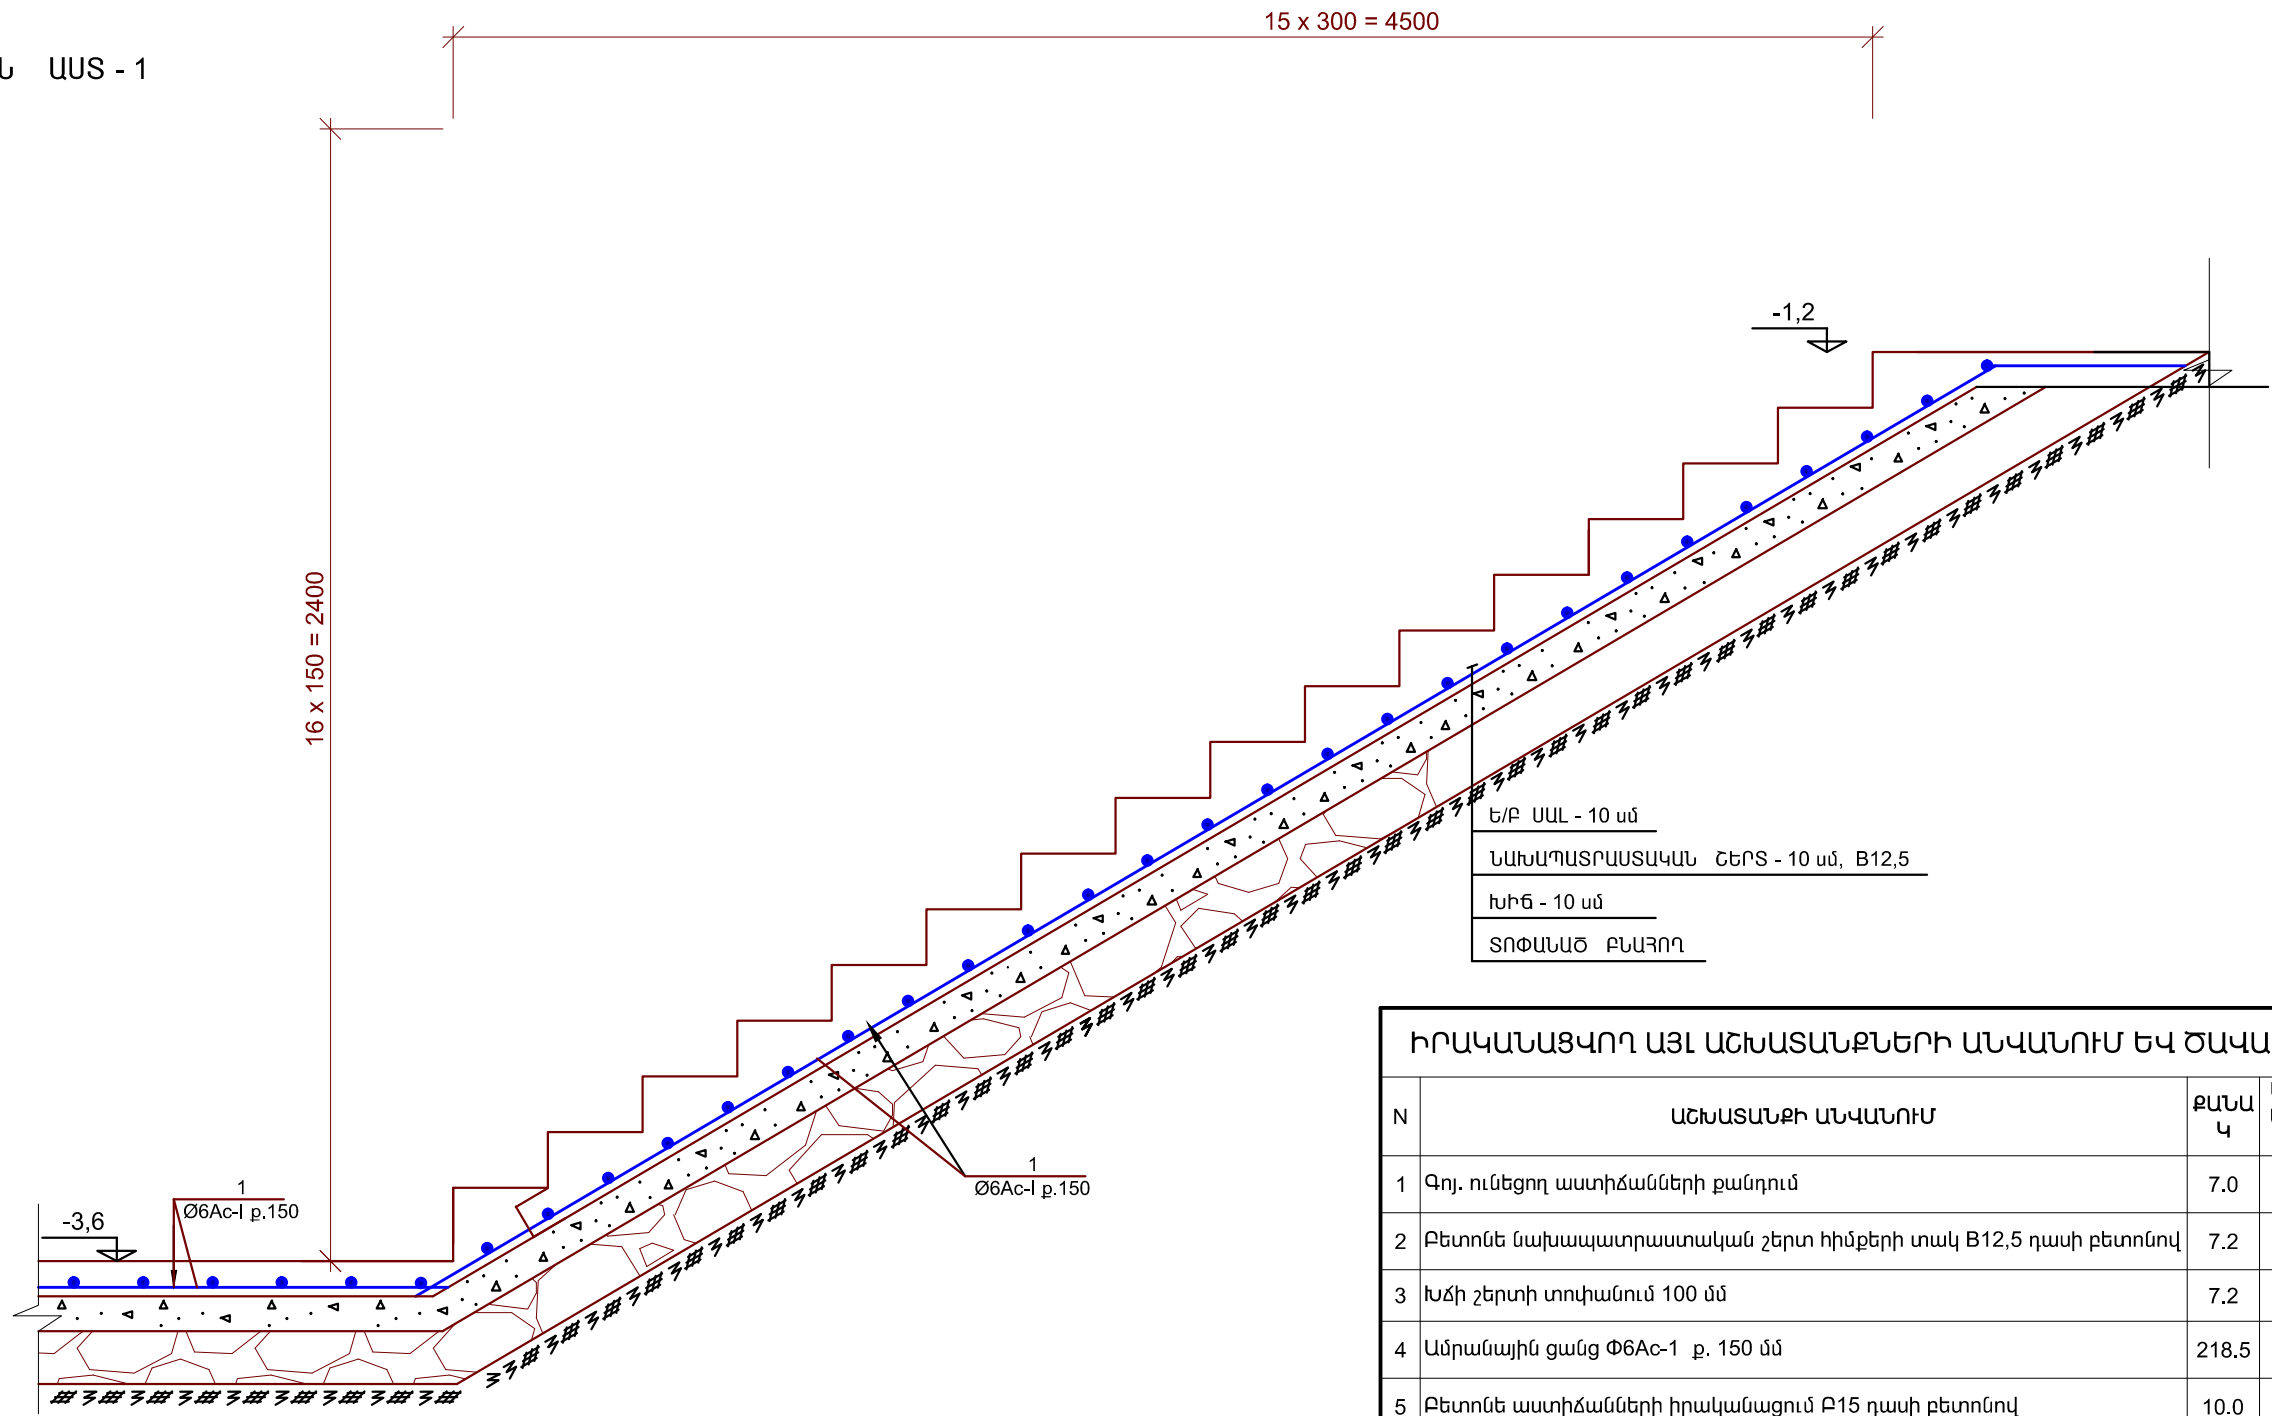

ԻՐԱՎԱՆԱՑՎՈՂ ԱՅԼ ԱՇԽԱՏԱՆՔՆԵՐԻ ԱՆՎԱՆՈՒՄ ԵՎ ԾԱՎԱԼ			
N	ԱՇԽԱՏԱՆՔԻ ԱՆՎԱՆՈՒՄ	ՔԱՆԱԿ	ՄԻԱՎՈՐ
1	Գոյ. ունեցող աստիճանների քանդում	7.0	խմ
2	Բետոնե նախապատրաստական շերտ հիմքերի տակ B12,5 դասի բետոնով	7.2	խմ
3	Խճի շերտի տոփանում 100 մմ	7.2	խմ
4	Ամրանային ցանց Փ6Ac-1 p. 150 մմ	218.5	կգ
5	Բետոնե աստիճանների իրականացում Բ15 դասի բետոնով	10.0	խմ
6	Աստիճանների և հարթակների երեսապատում 30 մմ հաստությամբ բազալտե սալերով	80.0	խմ

ԾԱՆՈԹՈՒԹՅՈՒՆ

1. ՏՎՅԱԼ ԹԵՐԹԸ ԴԻՏԱՐԿԵԼ՝ ՃՇ-3,4,5 ԹԵՐԹԵՐԻ ՀԵՏ ՀԱՄԱՏԵՂ:

ՊԱՇՏՈՆ	ԱՆՈՒՆ ԱԶԳԱՆՈՒՆ	ՍՏՈՐԱԳՐ. ԱՄՍԱԹ.	ԵՐԵՎԱՆԻ ԳՐԱՐԵԿԱՑՈՒ ԱՆՎԱՆ Խ.137 ՀԻՄՆԱԿԱՆ ԴՊՐՈՑԻ ՇԵՆՔԻ ՎԵՐԱՆՈՐՈՂԱՎԱՆ ԱՇԽԱՏԱՆՔՆԵՐԻ ՆԱԽԱԳԻԾ			
ՏՆՕՐԵՆ	Հ. ՕՂԱՆՅԱՆ					
ՆԱԽԱԳԾԵՑ	Հ. ՕՂԱՆՅԱՆ		ՃԱՐՏԱՐԱՊԵՏԱՇԽԱՐԱՐԱԿԱՆ ՄԱՍ	ՓՈՒԼ	ԹԵՐԹ	ԹԵՐԹԵՐ
				ԱՆ	ՃՇ-7	12
			ԱՍՏԻՃԱՆՆԵՐԻ ԿՏՐՎԱԾԵ, ՄԱՍՆԱԳԻՐ	«ՕՂԱՆՅԱՆ ԻՆՊԱՍՏՐԻԶ» ՍՊԸ Լիցենզիա՝ N16107		