



ՓՈՔՐԱԶԱՓ ԲԼՈԿՆԵՐՈՎ ՄԻՋՆՈՐՄԻ ՀԻՄՆԱԿՄԱՂՔԻ ՀԱՏՎԱԾ

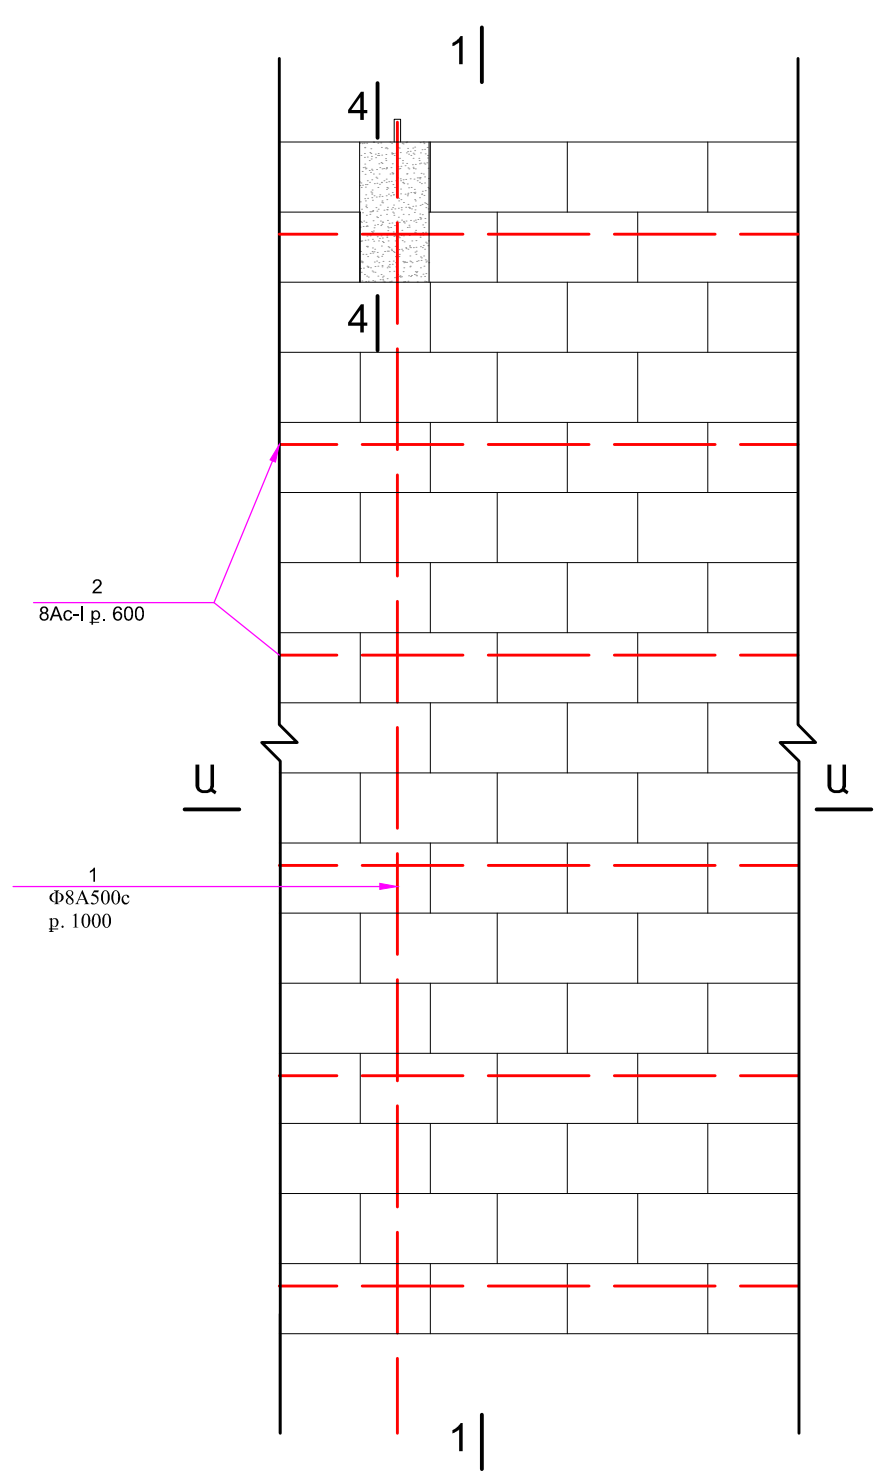


ԾԱՆՈԹՈՒԹՅՈՒՆ

1. ՏՎՅԱԼ ԹԵՐԹԸ ԴԻՏԱՐԿԵԼ՝ ԾՇ-3,4,5 ԹԵՐԹԵՐԻ ՀԵՏ ՀԱՄԱՏԵՂ:

ՄԻՋՆՈՐՄԻ ՄԻԱՑՈՒՄԸ ՀԵԾԱՆԻՆ Մ1:20

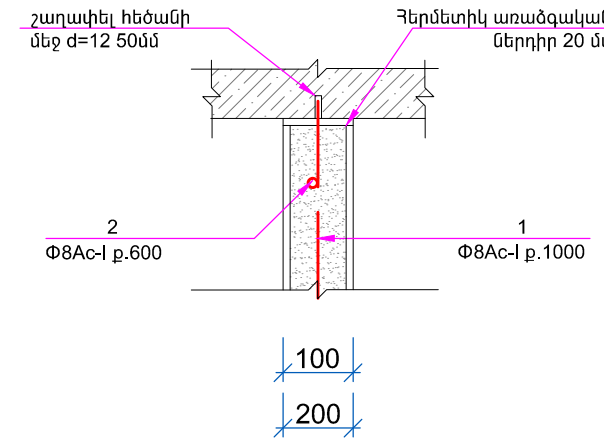

ՄԻՋՆՈՐՄԻ ՄԻԱՑՈՒՄԸ ՍՅԱՆԸ Մ1:20

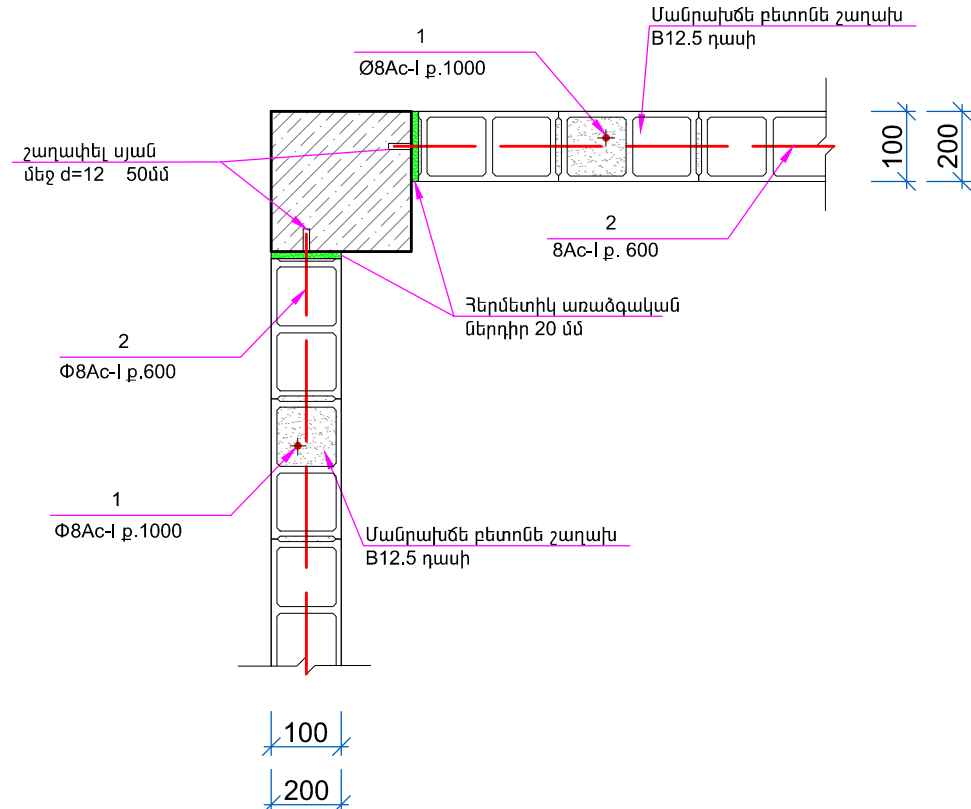

ՄԻՋՆՈՐՄԻ ԿԱՌՈՒՑՄԱՆ ՄԱՍՆԱԳԻՐ

ՁՊ N	ԱՆՎԱՆՈՒՄ	ՔԱՄԱԿ	ՈՒԼ Մ	ԾԱՆՈԹՈՒԹՅՈՒՆ
1	2	3	4	5
	100 ՄՄ ՄԻՋՆՈՐՄՆԵՐԻ ԱՄՐԱՆԱՎՈՐՈՒՄ	-		
2	Φ8A I Ք. 600	-	-	30.0 կգ
1	Թեթև բետոնից բլոկներ	-		3.4 խմ
2	Միջնորմների մեջ թեթև բետոնի լիցք	-		3.4 խմ
3	Φ12 ամցքերի բացում ե/թ էլեմենտներում b=100մմ	-		22.0 հատ

ՊԱՇՏՈՆ	ԱՆՈՒՆ ԱԶԳԱՆՈՒՆ	ՍՏՈՐԱԳՐ. ԱՄՍԱԹ.	ԵՐԵՎԱՆԻ ԳՐԱՐԵԿԱՑՈՒ ԱՆՎԱՆ Կ.137 ՀԻՄՆԱԿԱՆ ԴՊՐՈՑԻ ՇԵՆՔԻ ՎԵՐԱՆՈՐՈԳՄԱՆ ԱՇԽԱՏԱՆՔՆԵՐԻ ՆԱԽԱԳԻԾ			
ՏՆՕՐԵՆ	Հ. ՕՂԱՆՅԱՆ			ՃԱՐՏԱՐԱՊԵՏԱՇԻՆԱՐԱՐԱԿԱՆ ՄԱՍ		
ՆԱԽԱԳԾԵՑ	Հ. ՕՂԱՆՅԱՆ					
				ՓՈՒԼ ԱՆ	ԹԵՐԹ ԾՇ-9	ԹԵՐԹԵՐ 12
			ՄԻՋՆՈՐՄՆԵՐԻ ԱՄՐԱՆԱՎՈՐՄԱՆ ՄԻՍԵՄԱ, ԿՏՐՎԱԾՔ, ՀԱՆԳՈՒՑ ԵՎ ՄԱՍՆԱԳԻՐ	«ՕՂԱՆՅԱՆ ԻՆՊԱՄՔԻԶ» ՍՊԸ Լիցենզիա՝ N16107		