


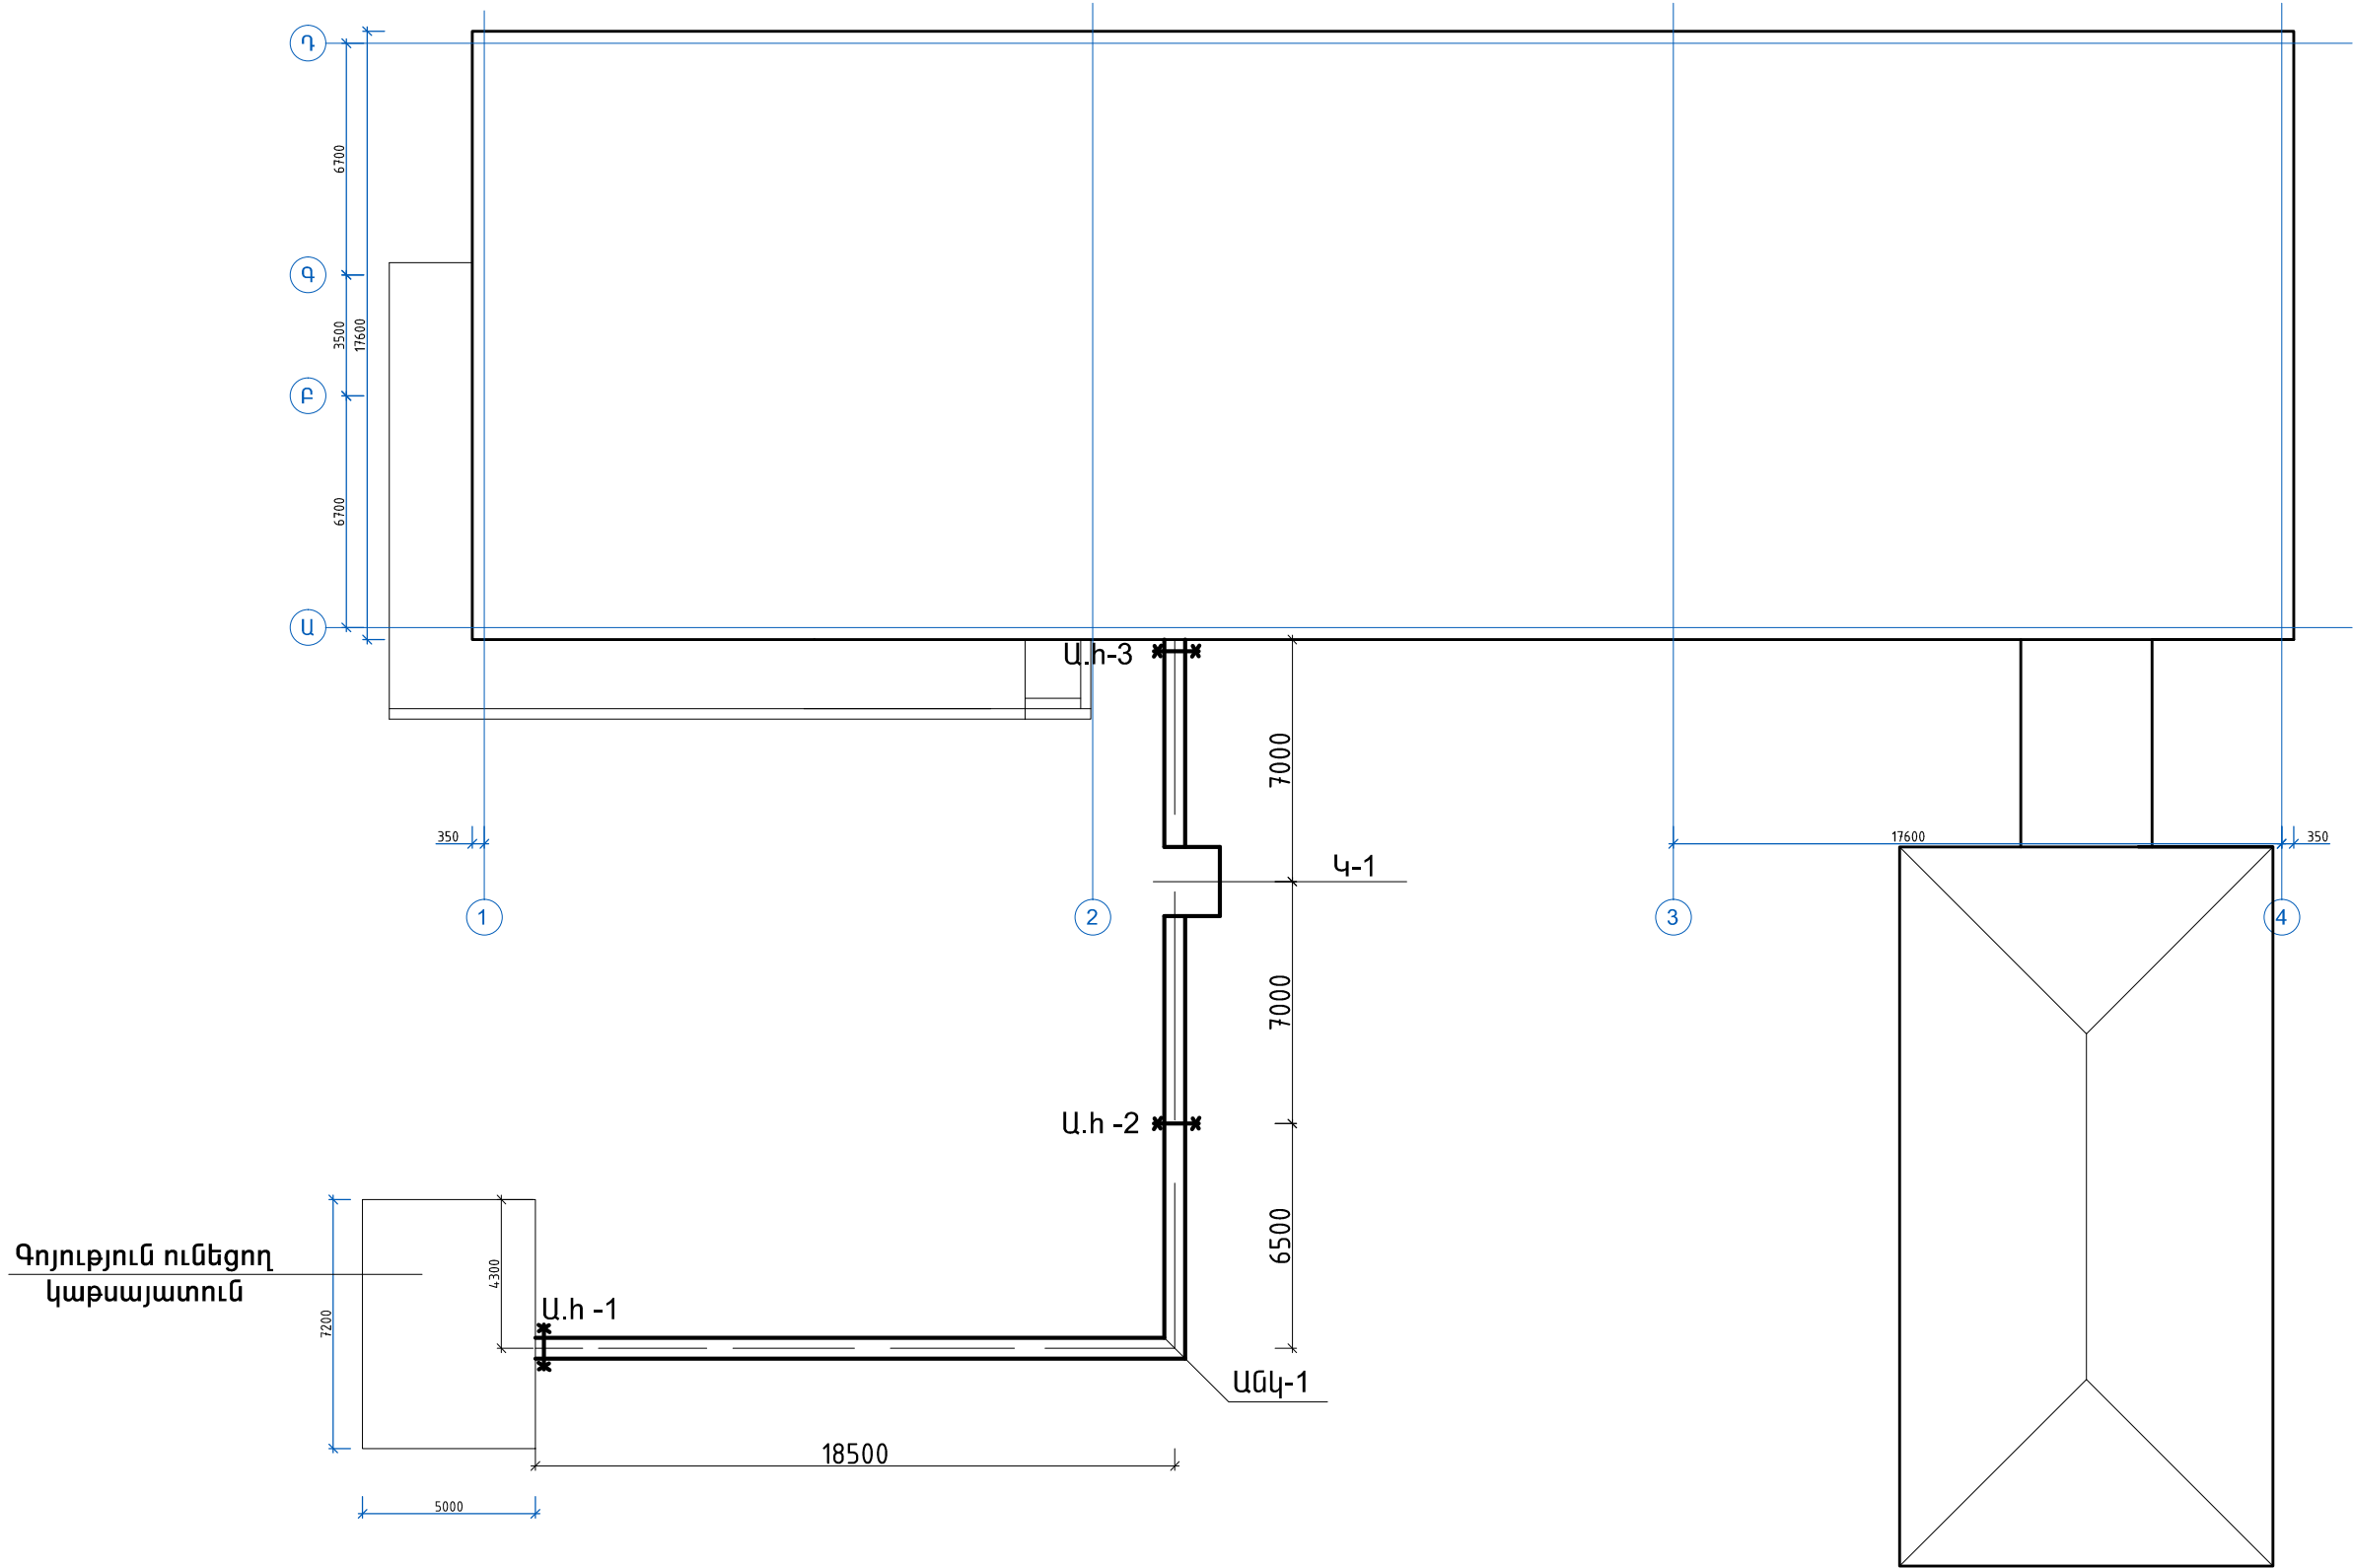

ԳԼԽԱՎՈՐ ՀԱՏԱԿԱԳԻԾ Մ1:500



ՊԱՇՏՈՆ	ԱՆՈՒՆ ԱԶԳԱՆՈՒՆ	ՍՏՈՐԱԳՐ.	ԱՄՍԱԹ.	ԵՐԵՎԱՆԻ ԳՐԱՄԵԿԱՑՈՒ ԱՆՎԱՆ Խ.137 ՀԻՄՆԱԿԱՆ ԴՊՐՈՑԻ ՇԵՆՔԻ ՎԵՐԱՆՈՐՈԳՄԱՆ ԱՇԽԱՏԱՆՔՆԵՐԻ ՆԱԽԱԳԻԾ			
ՏՆՕՐԵՆ	Հ. ՕԴԱՆՅԱՆ						
ՆԱԽԱԳԾԵՑ	Ս. ՍԱՀԱԿՅԱՆ			ՋԵՐՄԱՅԻՆ ՑԱՆՑ	ՓՈՒԼ	ԹԵՐԹ	ԹԵՐԹԵՐ
					ԱՆ	ՋՑ -2	3
				ԳԼԽԱՎՈՐ ՀԱՏԱԿԱԳԻԾ. ՋԵՐՄԱՅԻՆ ՑԱՆՑԻ ԱՆՑԿԱՑՈՒՄՈՎ	«ՕԴԱՆՅԱՆ ԻՆԴԱՍՏՐԻՋ» ՍՊԸ Լից. N16107		 Ohanyan Industries