
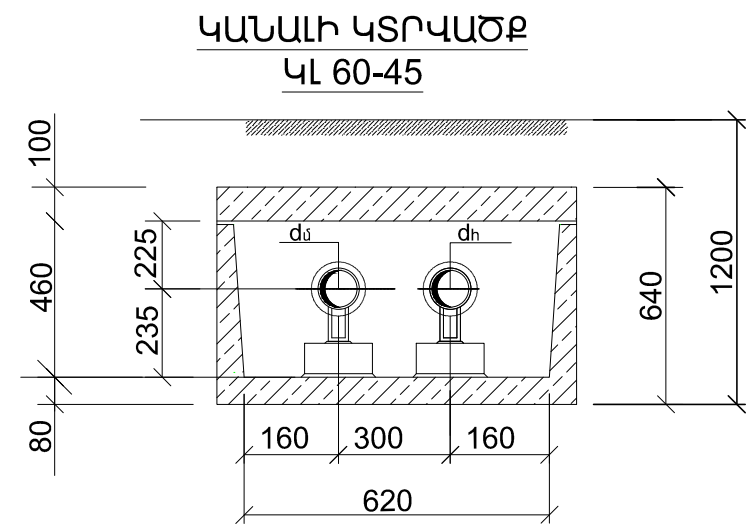



ՄՈՆՏԱԺԱՅԻՆ ՍԽԵՄԱ

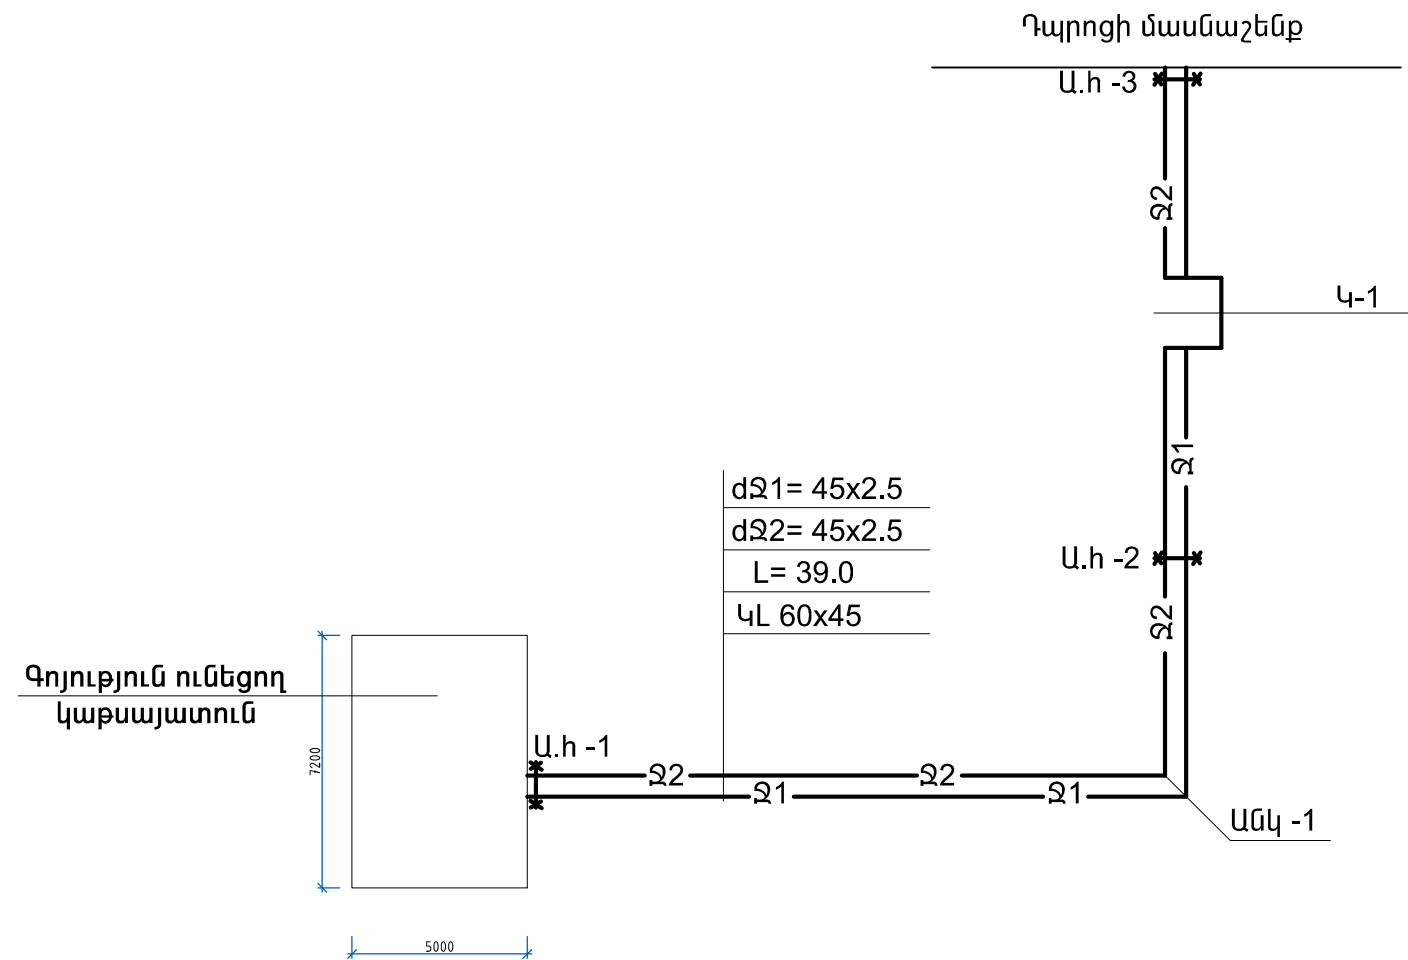

ՊԱՇՏՈՆ	ԱՆՈՒՆ ԱԶԳԱՆՈՒՆ	ԱՏՈՐԱԳ.	ԱՄՍԱԹ.	ԵՐԵՎԱՆԻ ԳՐԱԴԱՐԱՆԱՅԻՆ ԱՆՎԱՆ Խ.137 ՀԻՄՆԱԿԱՆ ԴՊՐՈՑԻ ՇԵՆՔԻ ԿԵՐԱՆՈՐՈԳՄԱՆ ԱՇԽԱՏԱՆՔՆԵՐԻ ՆԱԽԱԳԻԾ			
ՏՆՕՐԵՆ	Հ. ՕՀԱՆՅԱՆ						
ՆԱԽԱԳԾԵՑ	Ս. ՍԱՀԱԿՅԱՆ			ՋԵՐՄԱՅԻՆ ՑԱՆՑ		ՓՈՒԼ	ԹԵՐԹ
						ԱՆ	ՋՑ -3
							3
				ՄՈՆՏԱԺԱՅԻՆ ՍԽԵՄԱ, ԿԱՆԱԼԻ ԿՏՐՎԱԾՔ		«ՕՀԱՆՅԱՆ ԻՆԴԱՍՏՐԻՉ» ՍՊԸ Լից. N16107	
						