


ՆԿՈՒՂԱՅԻՆ ՀԱՐԿԻ ՀԱՏԱԿԱԳԻԾ/ԱՌԱՋԱՐԿՎՈՂ/ Մ1:200

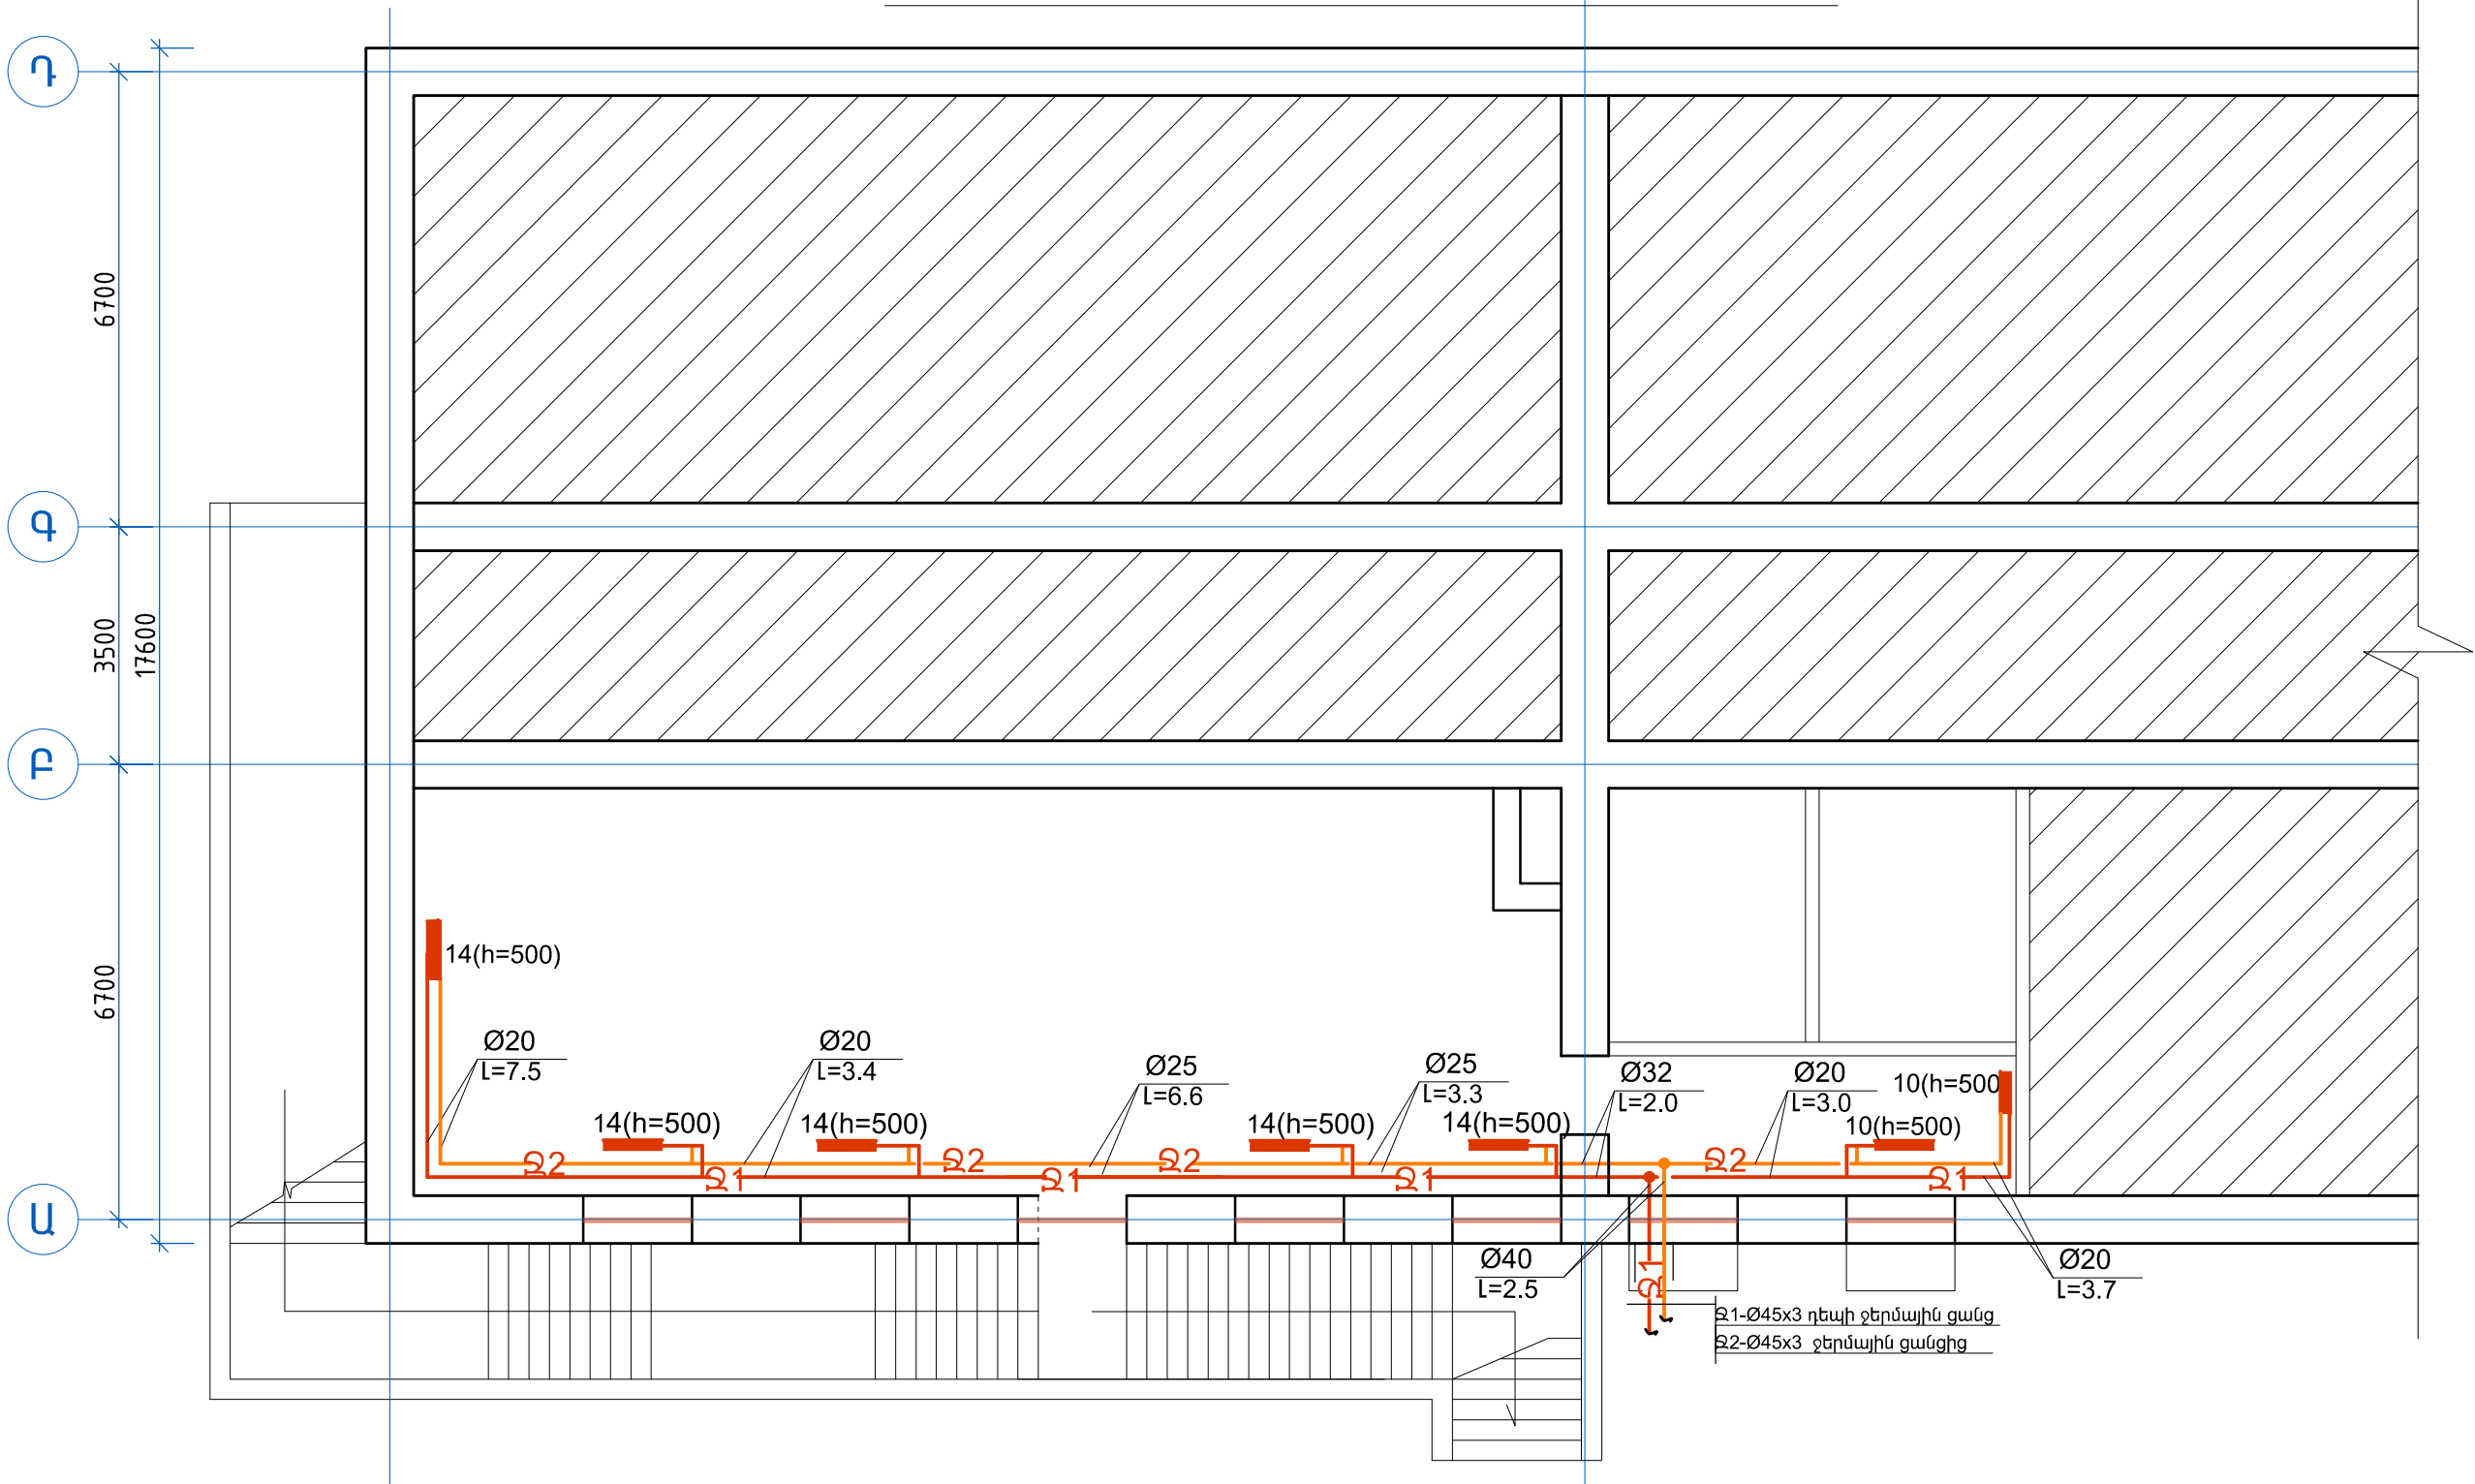

ՊԱՇՏՈՆ	ԱՆՈՒՆ ԱԶԳԱՆՈՒՆ	ՍՏՈՐԱԳՐ.	ԱՄՍԱԹ.	ԵՐԵՎԱՆԻ ԳՐԱՐԵԿԱՑՈՒ ԱՆՎԱՆ Խ.137 ՀԻՄՆԱԿԱՆ ԴՊՐՈՑԻ ՇԵՆՔԻ ՎԵՐԱՆՈՐՈԳՄԱՆ ԱՇԽԱՏԱՆՔՆԵՐԻ ՆԱԽԱԳԻԾ			
ՏՆՕՐԵՆ	Հ. ՕՂԱՆՅԱՆ			ՋԵՌՈՒՅՈՒՄ ԵՎ ՕՂԱՓՈԽՈՒԹՅՈՒՆ	ՓՈՒԼ	ԹԵՐԹ	ԹԵՐԹԵՐ
ՆԱԽԱԳԾԵՑ	Հ. ՕՂԱՆՅԱՆ				ԱՆ	ՋՕ-3	6
				ՆԿՈՒՂԻ ՀԱՏԱԿԱԳԻԾ ՋԵՐՄԱՅԻՆ ՑԱՆՑԵՐՈՎ	«ՕՂԱՆՅԱՆ ԻՆԴԱՍՏՐԻԱ» ՍՊԸ Լից. N16107		