


ՆԿՈՒՂԱՅԻՆ ՀԱՐԿԻ ՀԱՏԱԿԱԳԻԾ/ԱՌԱՋԱՐԿՎՈՂ/ Մ1:200

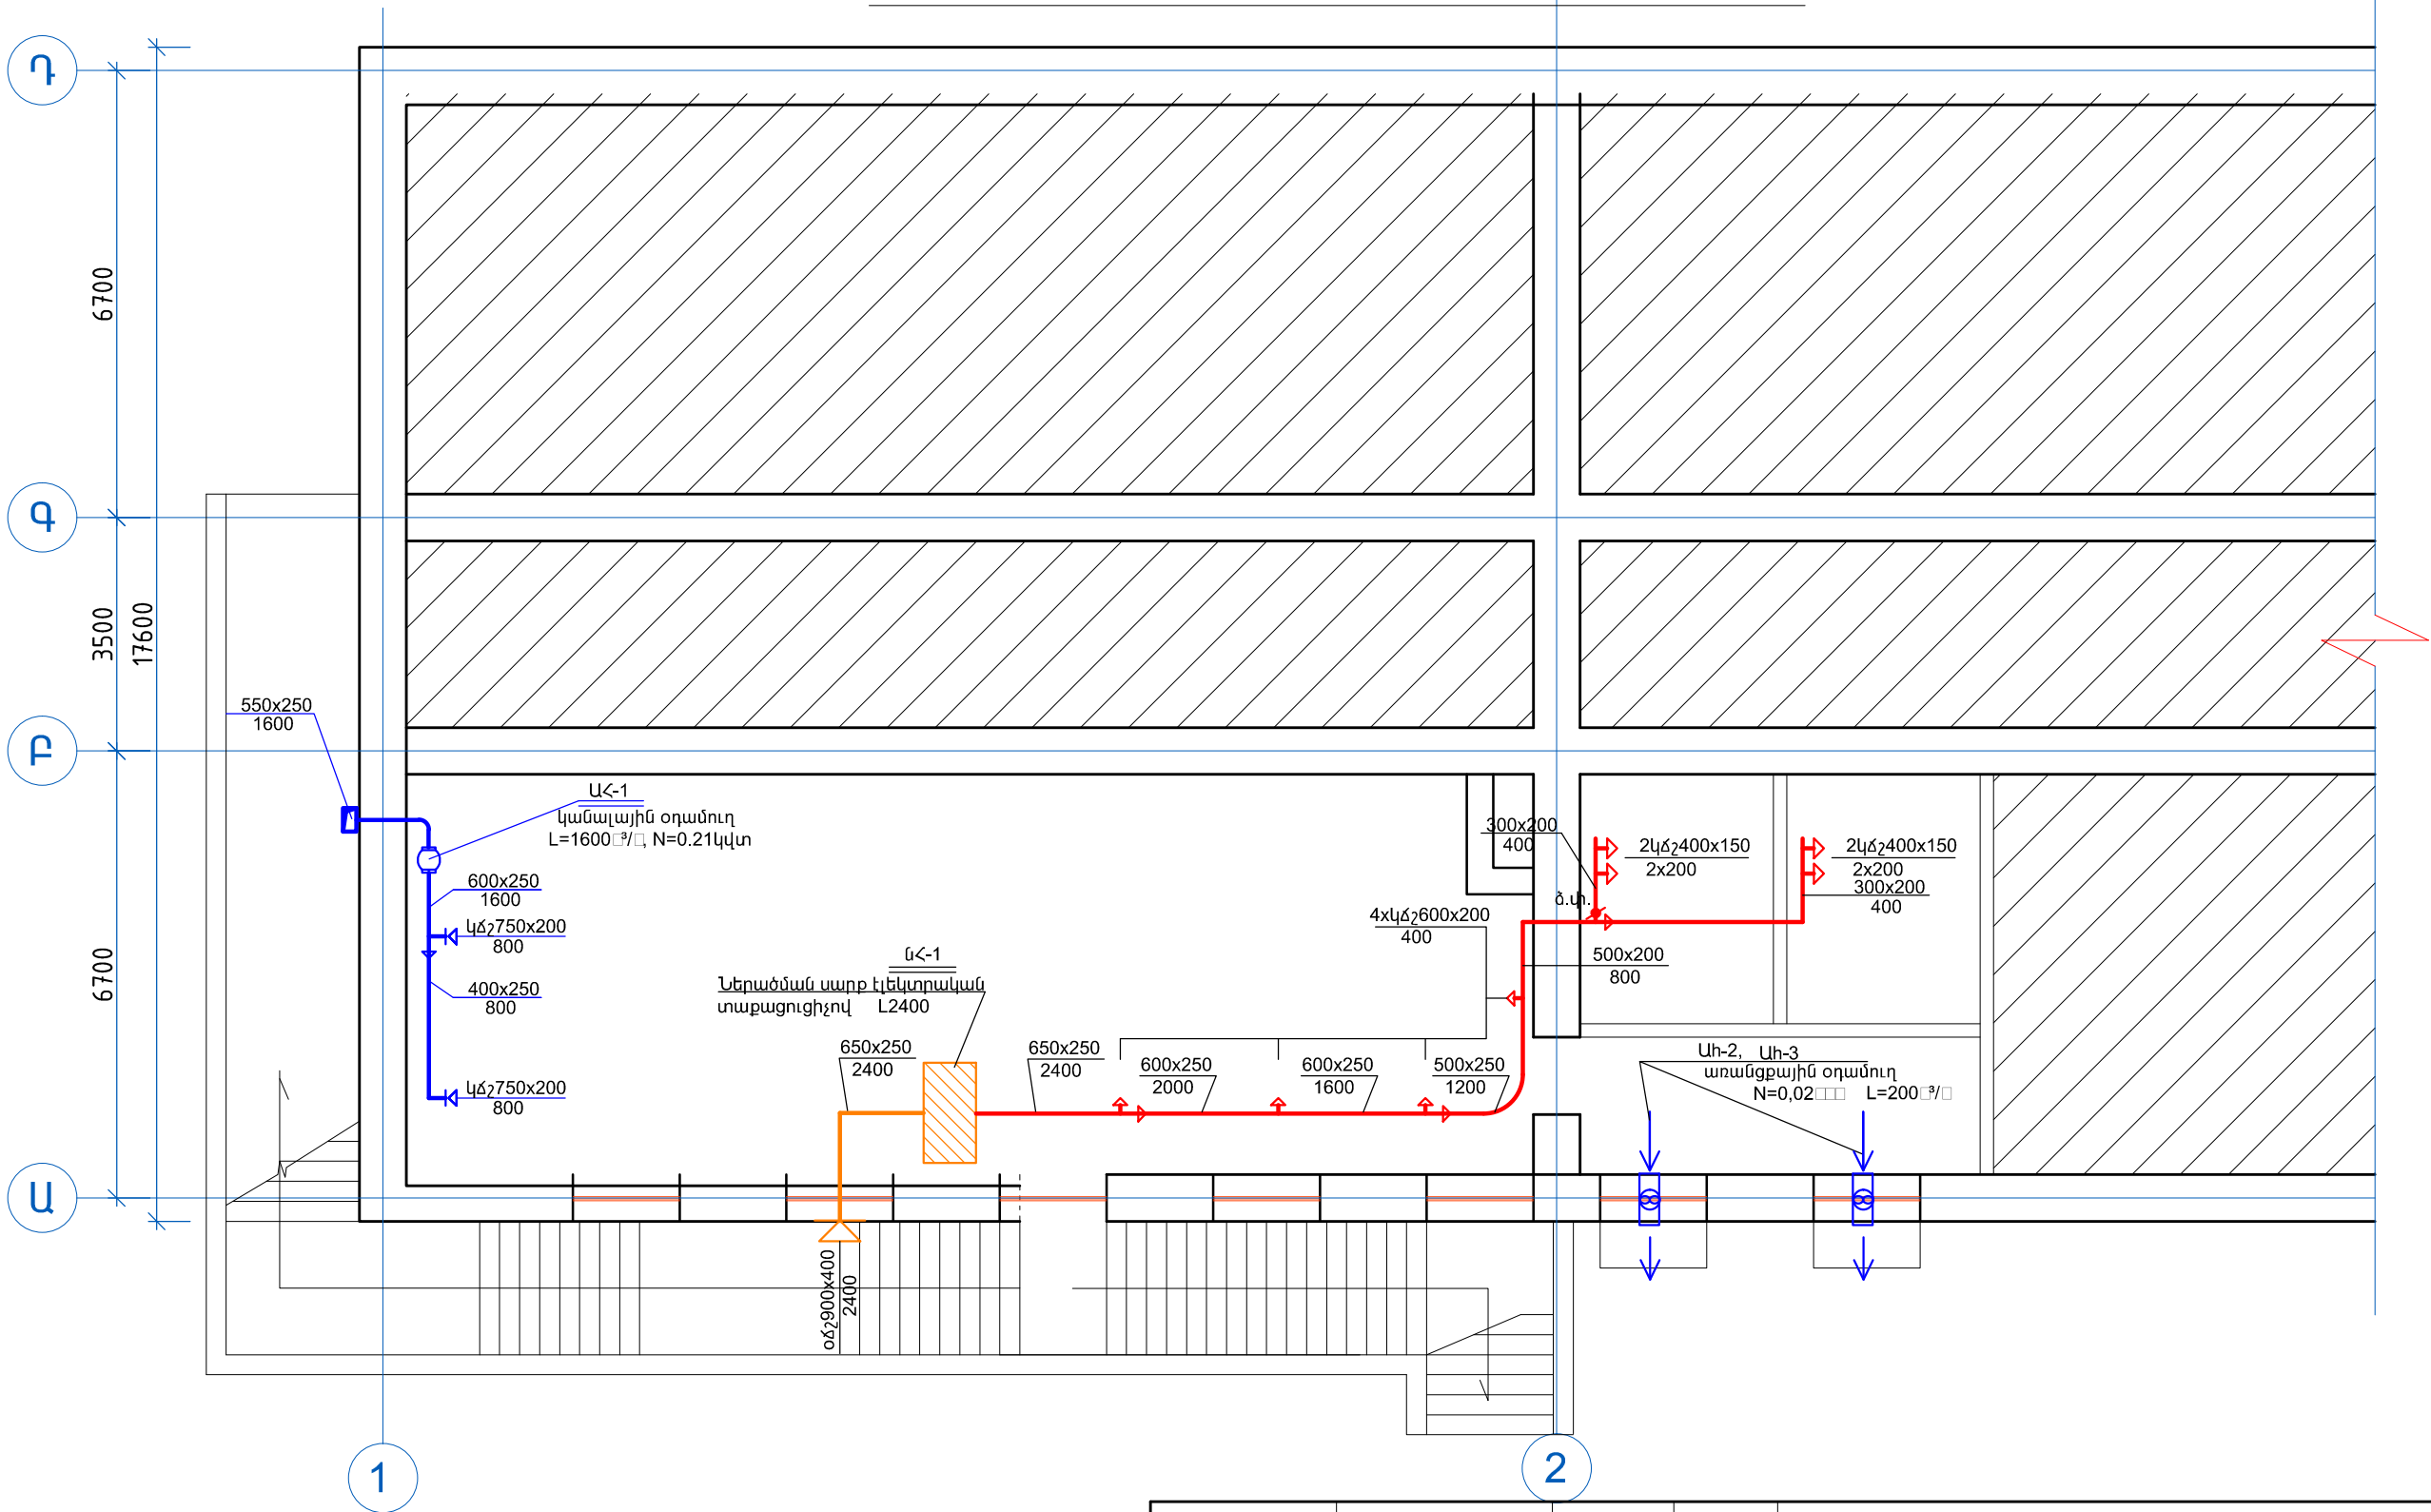

ՊԱՇՏՈՆ	ԱՆՈՒՆ ԱՉԳԱՆՈՒՆ	ՍՏՈՐԱԳՐ. ԱՄՍԱԹ.	ԵՐԵՎԱՆԻ ԳՐԱՐԵԿԱՑՈՒ ԱՆՎԱՆ Խ.137 ՀԻՄՆԱԿԱՆ ԴՊՐՈՑԻ ՇԵՆՔԻ ՎԵՐԱՆՈՐՈԳՄԱՆ ԱՇԽԱՏԱՆՔՆԵՐԻ ՆԱԽԱԳԻԾ			
ՏՆՕՐԵՆ	Հ. ՕԴԱՆՅԱՆ	<i>[Signature]</i>	ՋԵՌՈՒՅՈՒՄ ԵՎ ՕՂԱՓՈԽՈՒԹՅՈՒՆ			
ՆԱԽԱԳԾԵՑ	Հ. ՕԴԱՆՅԱՆ	<i>[Signature]</i>				
			ՆԿՈՒՂԻ ՀԱՏԱԿԱԳԻԾ ՕՂԱՓՈԽՈՒԹՅԱՆ ՑԱՆՑԵՐՈՎ	ՓՈՒԼ ԱՆ	ԹԵՐԹ ՋՕ-4	ԹԵՐԹԵՐ 6
				«ՕԴԱՆՅԱՆ ԻՆԴԱՍՏՐԻՋ» ՍՊԸ Լից. N16107		
				