
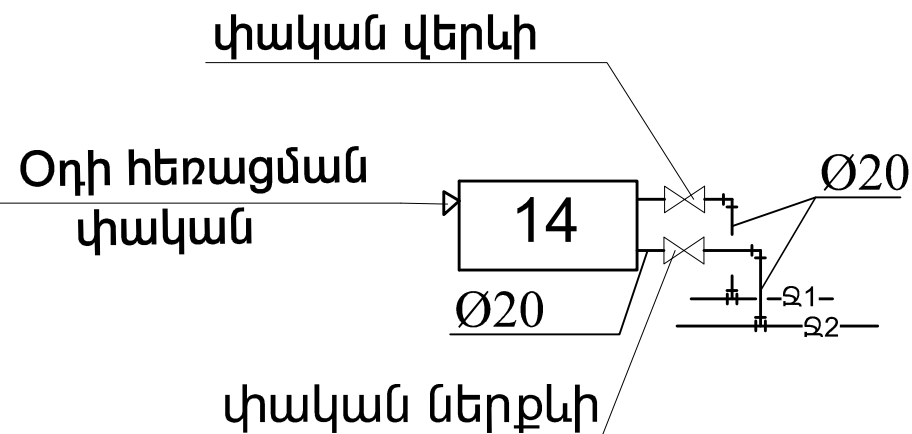


ՋԵՌՈՒՑՄԱՆ ՀԱՄԱԿԱՐԳԻ ՍԽԵՄԱ

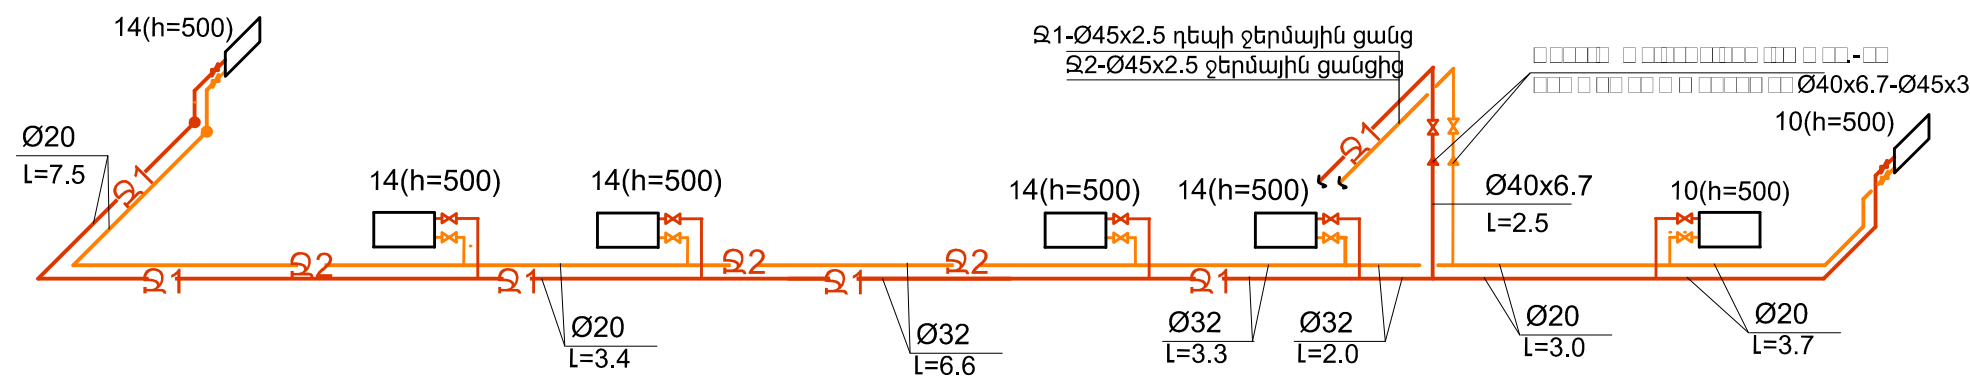

ՊԱՇՏՈՆ	ԱՆՈՒՆ ԱԶԳԱՆՈՒՆ	ՍՏՈՐԱԳՐ. ԱՄՍԱԹ.	ԵՐԵՎԱՆԻ ԳՐԱԴԱՐԱՆԱՅԻՆ ԿԵՆՏՐԱԼ ԿՈՄԻՏԵ ԿԵՆՏՐԱԼ ԿՈՄԻՏԵ ԿԵՆՏՐԱԼ ԿՈՄԻՏԵ			
ՏՆՕՐԵՆ	Բ. ՕՂԱՆՅԱՆ	<i>[Signature]</i>				
ՆԱԽԱԳԾԵՑ	Բ. ՕՂԱՆՅԱՆ	<i>[Signature]</i>	ՋԵՌՈՒՑՄԱՆ ԵՎ ՕԴԱՓՈԽՈՒԹՅՈՒՆ	ՓՈՒԼ	ԹԵՐԹ	ԹԵՐԹԵՐ
				ԱՆ	ՋՕ-5	6
			ՋԵՌՈՒՑՄԱՆ ՀԱՄԱԿԱՐԳԻ ՍԽԵՄԱ	«ՕՂԱՆՅԱՆ ԻՆԴԱՍՏՐԻԱ» ՍՊԸ Լից. N16107		