



ԱՀ-1 համակարգ

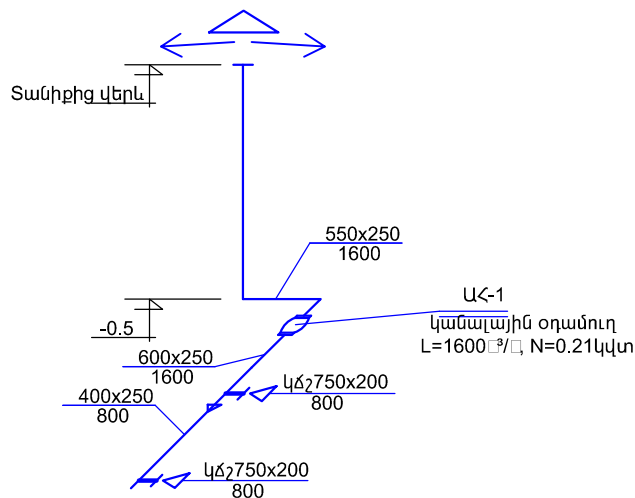

ԱՀ-1 համակարգ

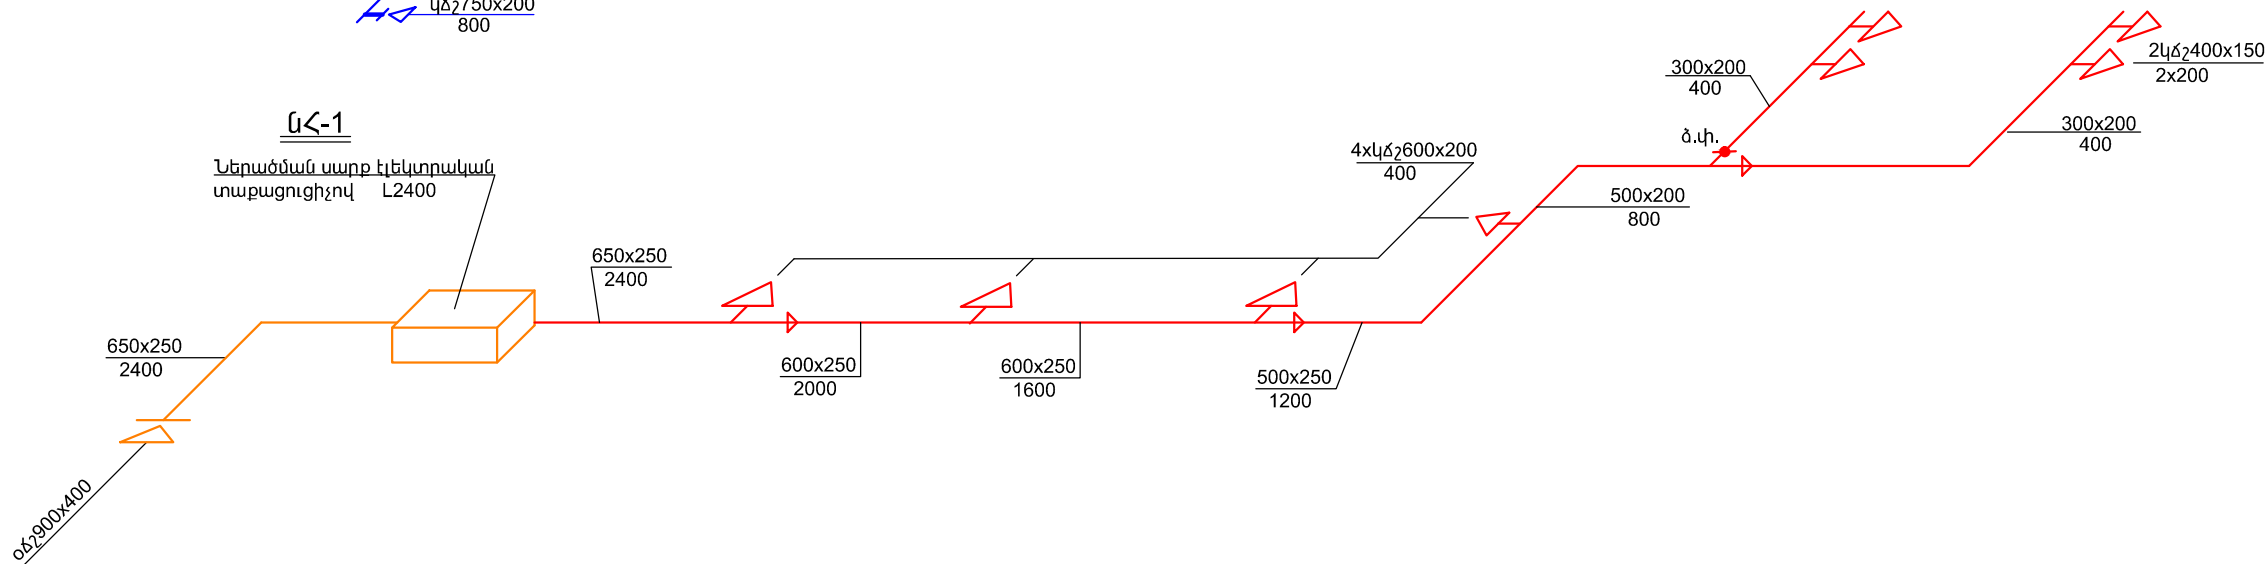

ՊԱՇՏՈՆ	ԱՆՈՒՆ ԱԶԳԱՆՈՒՆ	ՍՏՈՐԱԳՐ.	ԱՄՍԱԹ.	ԵՐԵՎԱՆԻ ԳՐԱԴԱՐԱՆԱՆՈՒՄԻ ԱՆՎԱՆ Խ.137 ՀԻՄՆԱԿԱՆ ԴՊՐՈՑԻ ՇԵՆՔԻ ՎԵՐԱՆՈՐՈԳՄԱՆ ԱՇԽԱՏԱՆՔՆԵՐԻ ՆԱԽԱԳԻԾ		
ՏՆՕՐԵՆ	Հ. ՕՂԱՆՅԱՆ					
ՆԱԽԱԳԾԵՑ	Հ. ՕՂԱՆՅԱՆ			ԶԵՌՈՒՅՈՒՄ ԵՎ ՕԴԱՓՈԽՈՒԹՅՈՒՆ	ՓՈՒԼ	ԹԵՐԹ
					ԱՆ	ԶՕ-6
				ՆԵՐԱԾՄԱՆ ԵՎ ԱՐՏԱԾՄԱՆ ՀԱՄԱԿԱՐԳԻ ՍԽԵՄԱ	«ՕՂԱՆՅԱՆ ԻՆԴԱՍՏՐԻԱ» ՍՊԸ Լից. N16107	