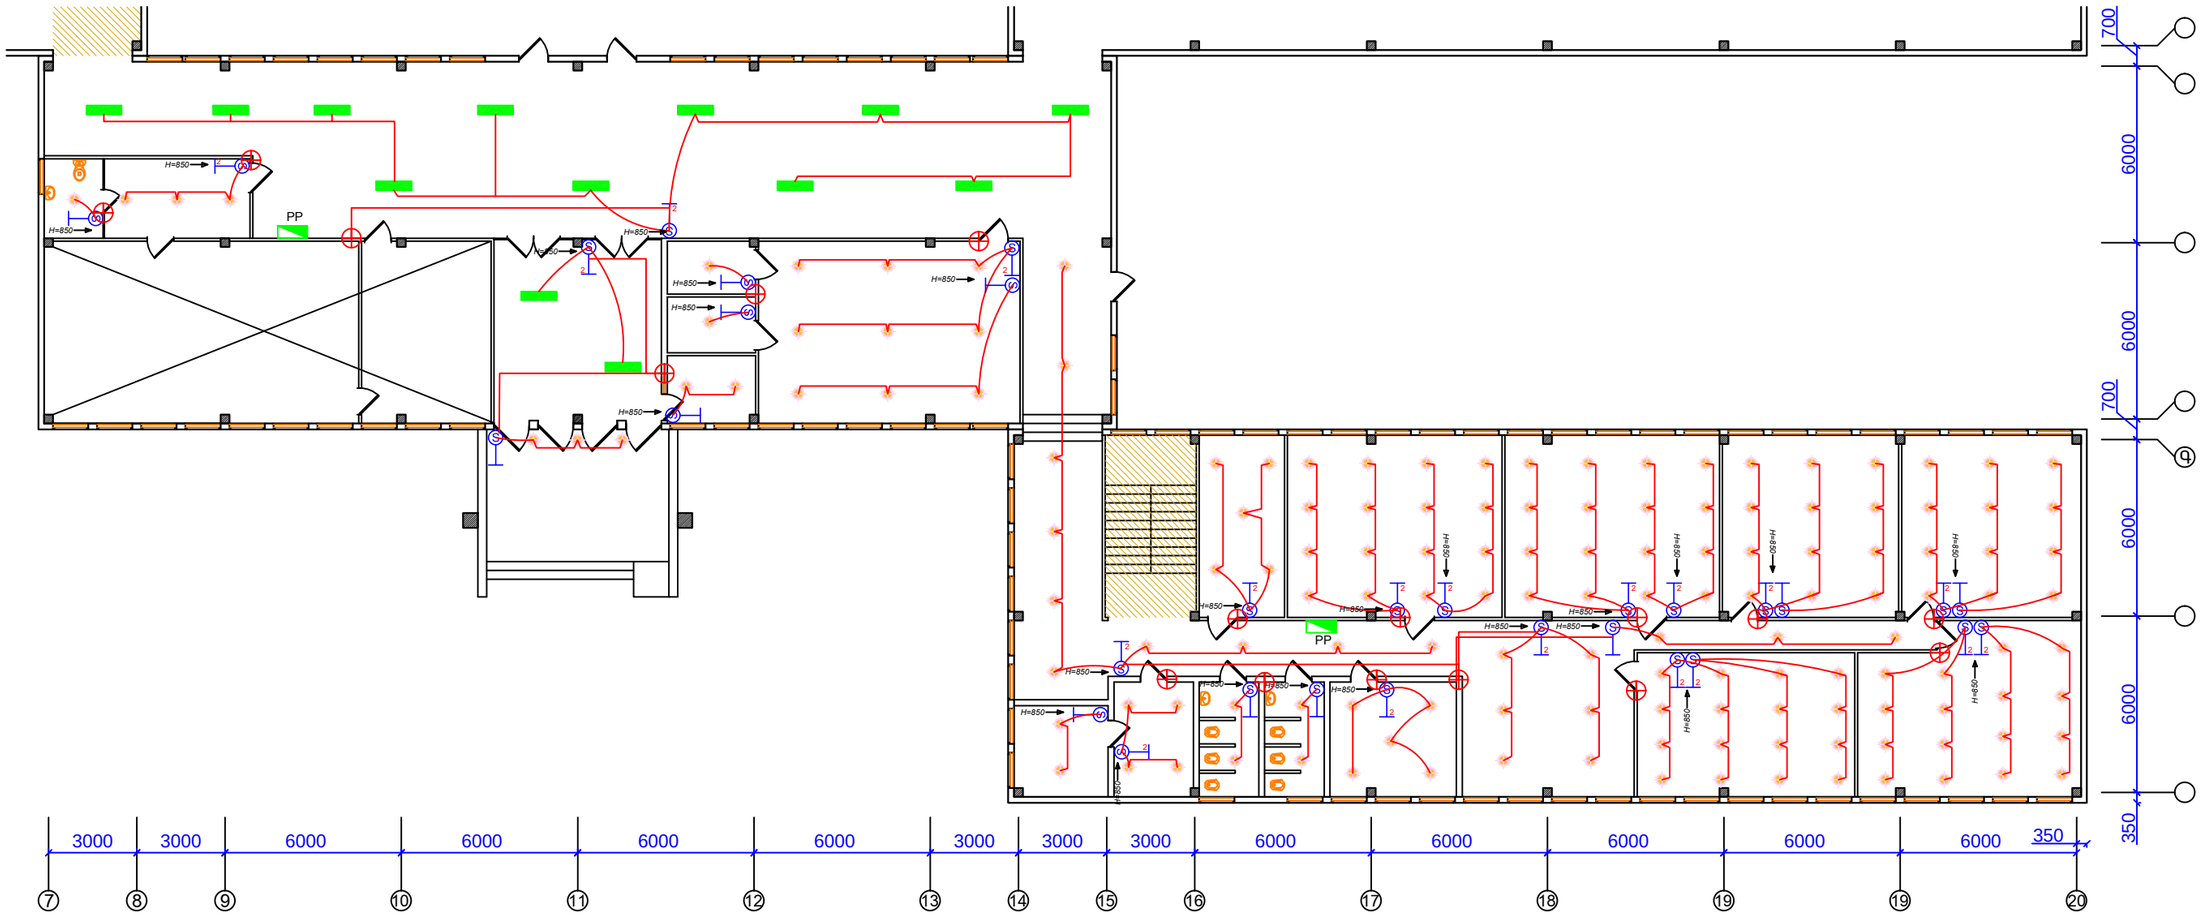

«ՍՈՒՖԵՏ» ՍՊԸ

Legend Պայմանական նշաններ

Switch - 76 pcs
Անջատիչ մեկ սեղմակով

2 Switch - 76 pcs
Անջատիչ երկու սեղմակով

LP Switchboard 24modul - 4 pcs
էլ.վահանակ 24,12 մոդուլ

ES-FS120x30PL-4500K-48wt

LD225-01-W-3000K-18wt

H=850 անջատիչի բարձրությունը

------- **ВВГнг 3x1.5**

Client Պատվիրատու	Պատվիրատու՝ <<Երևանի Սիամանթոյի անվան հ.162 հիմն. դպրոց>> ՊՈԱԿ Պատվեր՝ N 162ԴՊ-ԲԸԱՀԾՁԲ-17-1	Paper size Չափը	**A3**	Page Էջ
Project Նախագիծ	« Սիամանթոյի անվան հ.162 հիմնական դպրոց» ՊՈԱԿ-ի թվով 2 մանաշենքերի առաջին հարկերի վերանորոգման նախագիծ	Date Ամսաթիվ	ԵՐԵՎԱՆ 2016	**02**
Drawing Գծագիր	Դպրոցի Լուսավորության ցանց	*Designed* Նախագծեց	Ա. Մարգարյան	
M 1:50				