Հատակագիծ 6-20 և Ա-Ժ առանցքների միջև (Չափագրություն) Մ 1:200

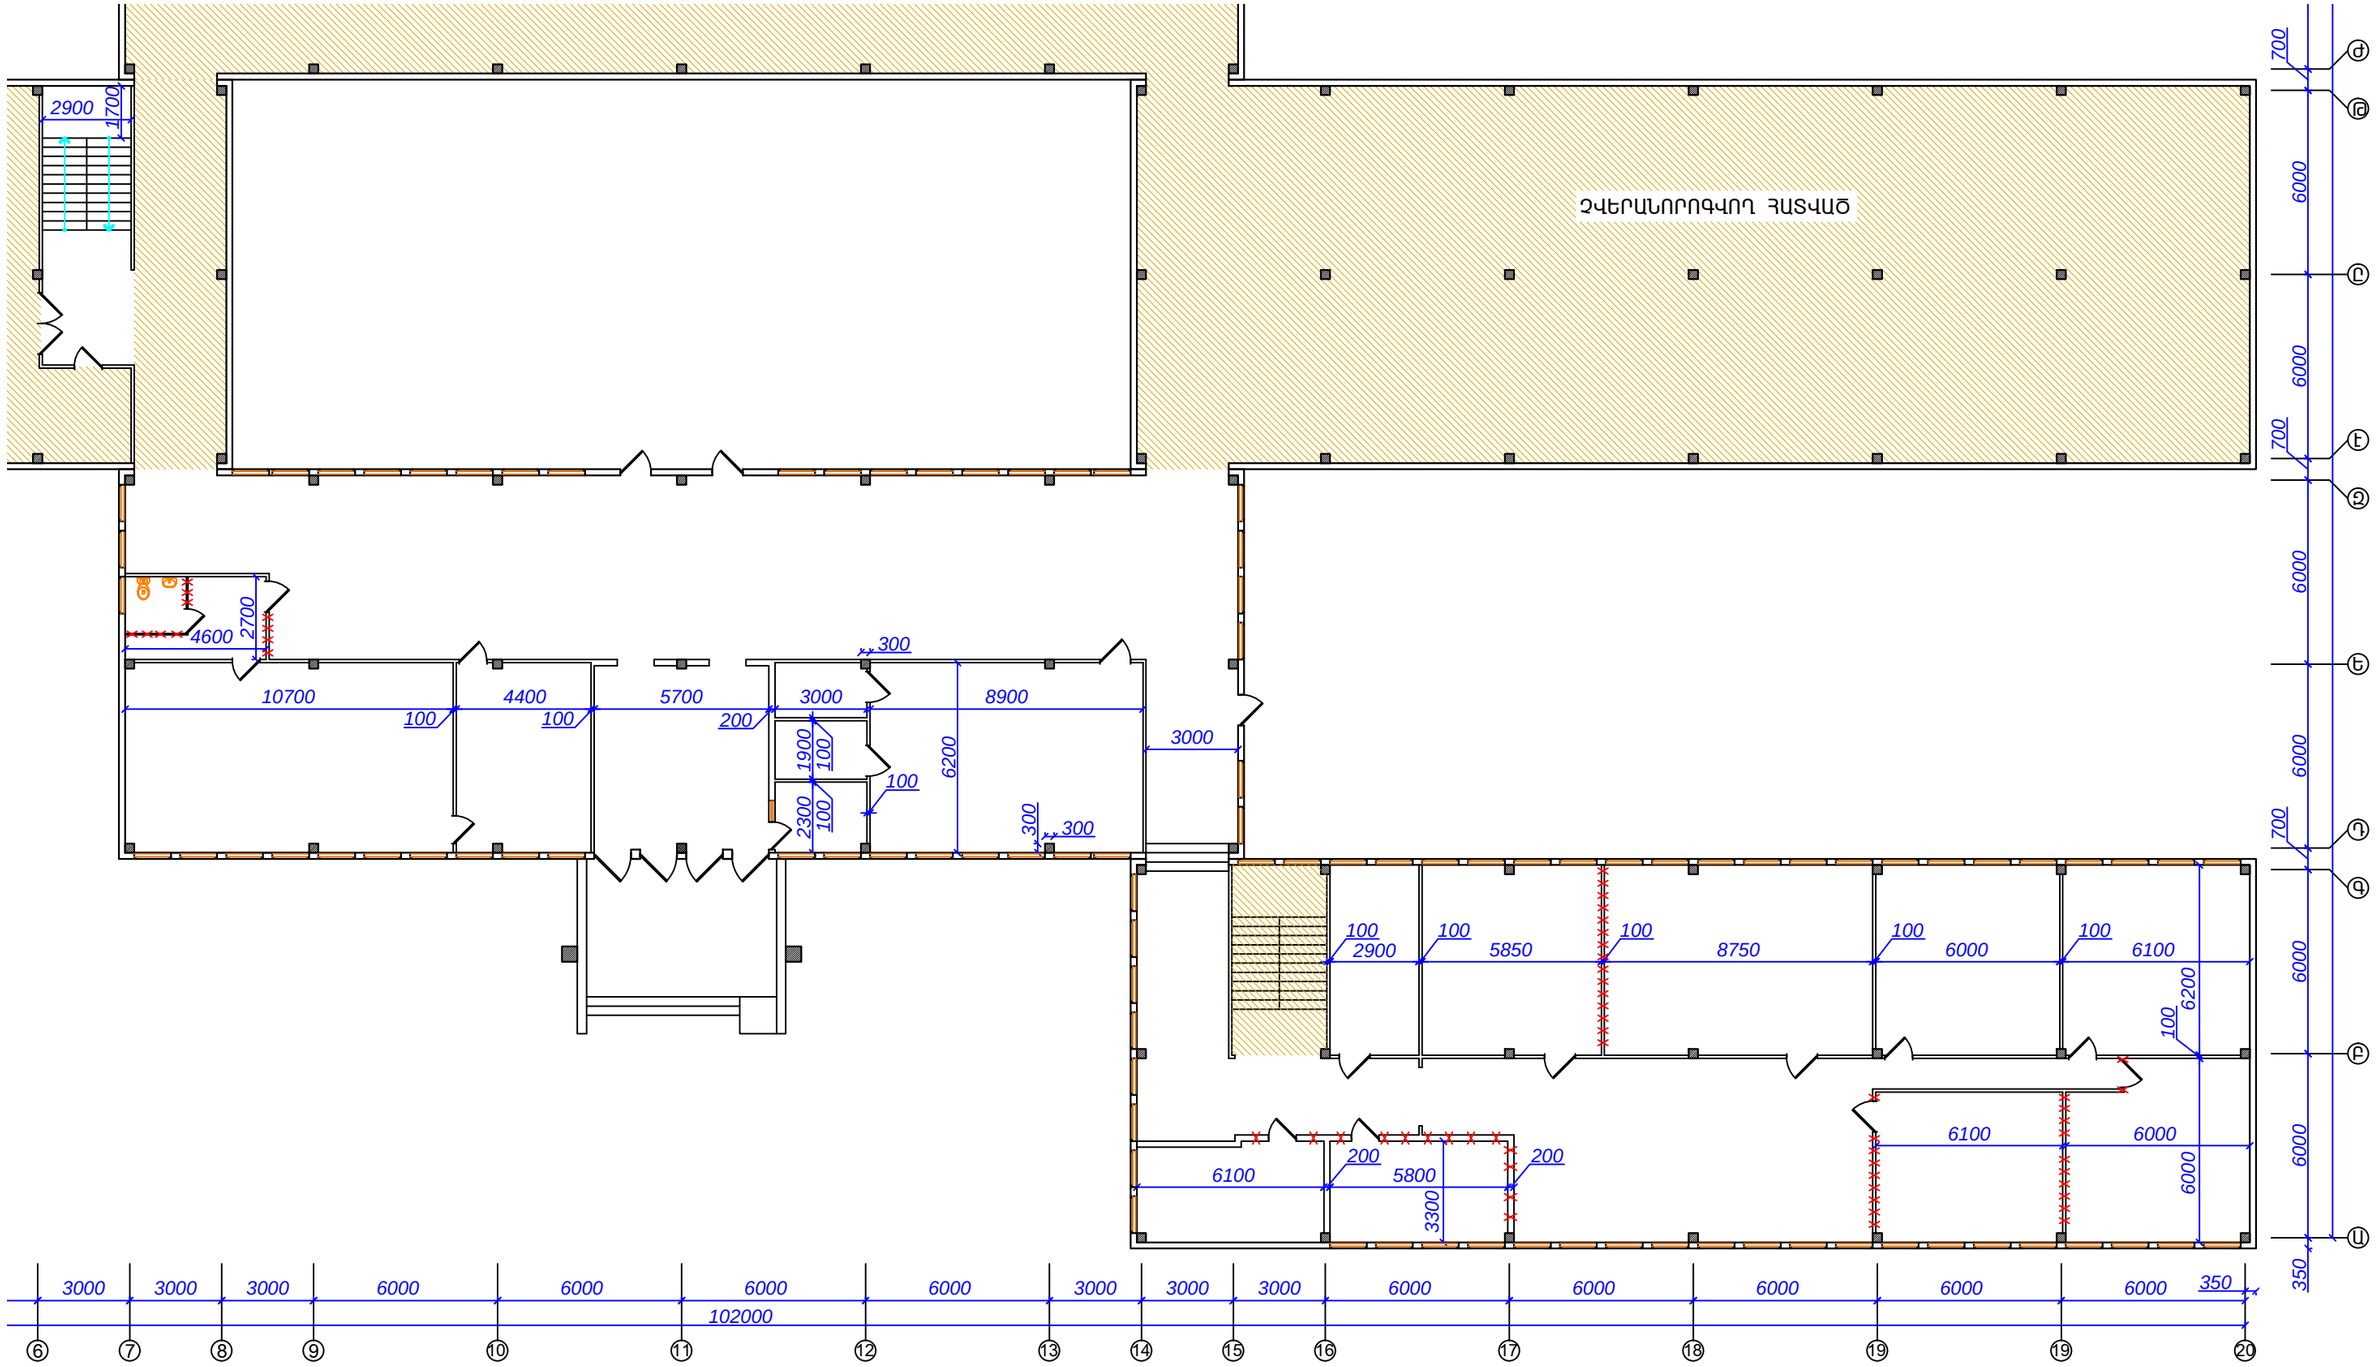

Պայմանական նշաններ	
	Քանդվող միջնորմ
	Նոր պեմզաբլ. միջնորմ 100մմ
	Նոր պեմզաբլ. միջնորմ 200մմ
	Զուգարանակոնք
	Լվացարան
	Ասիական թասակ

Չափ.մ.	Մաս.թ.	Թերթեր	Փաստ.	Ստորագր.	Ամսաթիվ	Պատվիրատու՝ << ի Սիամանթոյի անվան հ.162 հիմն. դպրոց>> ՊՈԱԿ Պատվեր՝ N 162ԴՊ-ԲԸԱՀԾՁԲ-17-1		
Ն.Գ.Ճ.		Հ. Հովսեփյան			« Սիամանթոյի անվան հ.162 հիմնական դպրոց» ՊՈԱԿ-ի թվով 2 մանաշենքերի առաջին հարկերի վերանորոգման նախագիծ	Էտապ	Թերթ	Թերթեր
Նախագծող		Ա. Եդիգարյան				ԳՇ	3	12
					Հատակագիծ 7-20 և Ա-Թ առանցքների միջև (Չափագրություն) Մ 1:200	<<Սուֆետ>> ՍՊԸ		