Հատակագիծ 6-20 և Ա-Ժ առանցքների միջև (Սենյակների, դռների, վիտրաժների և պատուհանների մակնիշավորում) Մ 1:200

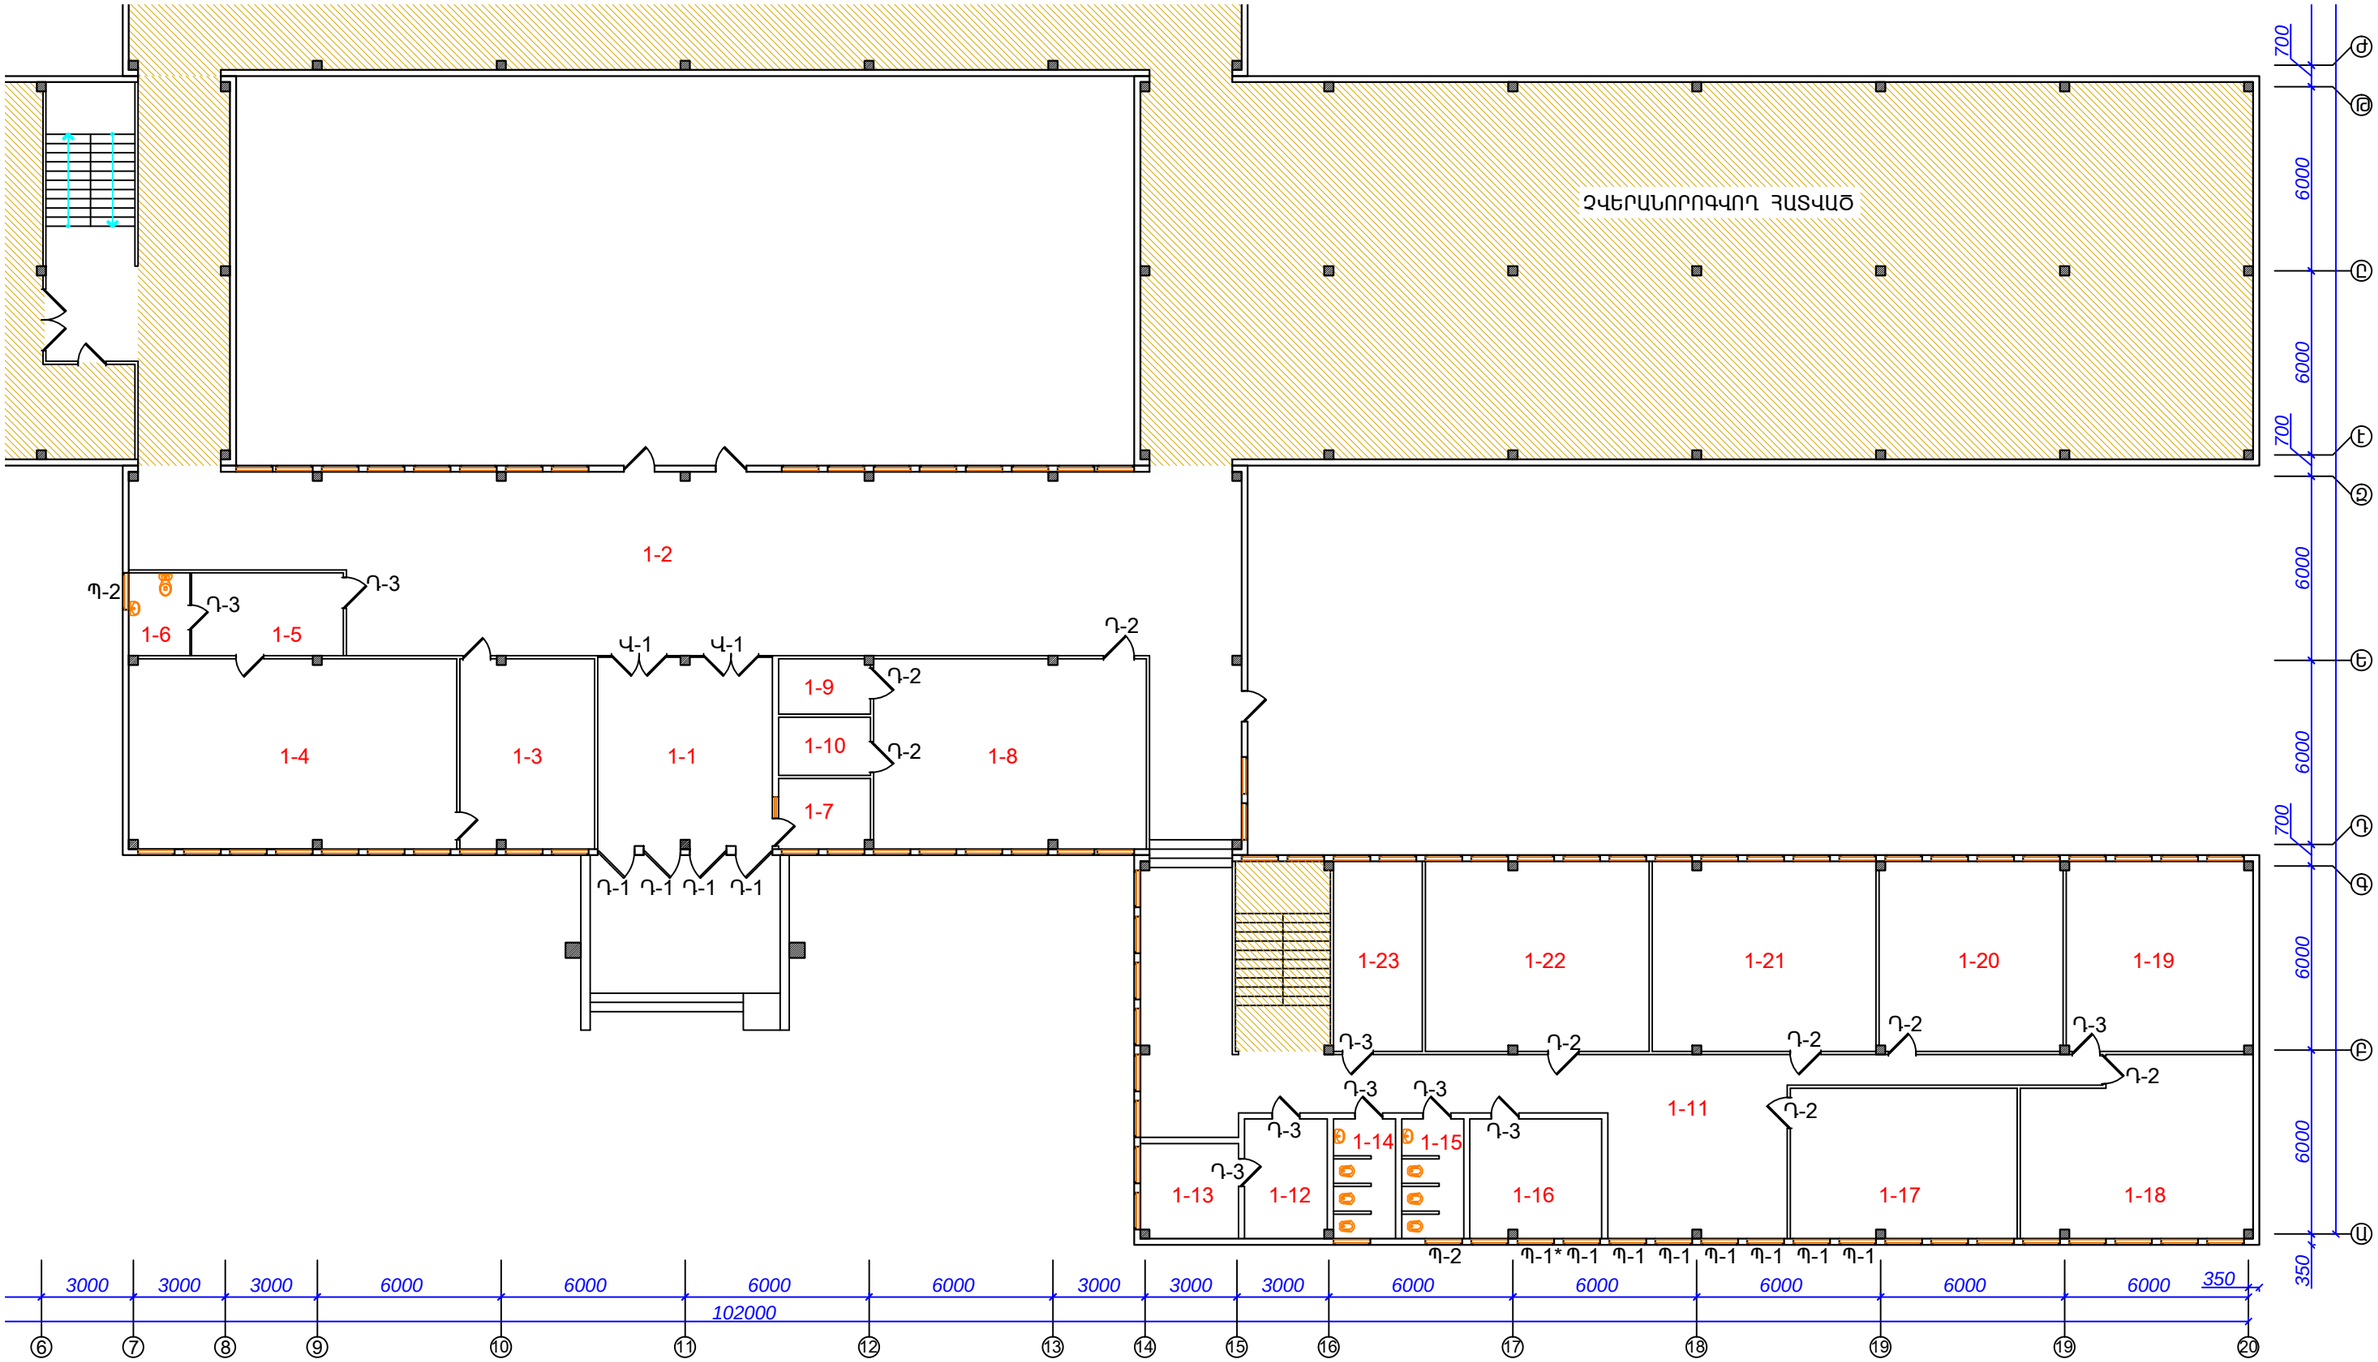

Պայմանական նշաններ	
Դ	Դուռ
Պ	Պատուհան
Վ	Վիտրաժ
1-1	Սենյակի համարը

ԾԱՆՈԹՈՒԹՅՈՒՆ

1.Չմակնիշավորված դռները և պատուհանները ենթակա չեն փոփոխման:

2.Պ-1*-ով նշված պատուհանը գոյություն ունեցող վերատեղադրվող պատուհանն է:

Չափ.մ.	Մաս.թ.	Թերթեր	Փաստ.	Ստորագր.	Ամսաթիվ	Պատվիրատու՝ << ի Սիամանթոյի անվան հ.162 հիմն. դպրոց>> ՊՈԱԿ Պատվեր՝ N 162ԴՊ-ԲԸԱՀԾՁԲ-17-1		
Ն.Գ.Ճ.		Հ. Հովսեփյան			« Սիամանթոյի անվան հ.162 հիմնական դպրոց» ՊՈԱԿ-ի թվով 2 մանաշենքերի առաջին հարկերի վերանորոգման նախագիծ	Էտապ	Թերթ	Թերթեր
Նախագծող		Ա. Եդիգարյան				ճԾ	7	12
					Հատակագիծ 7-20 և Ա-Թ առանցքների միջև (Սենյակների, դռների, վիտրաժների և պատուհանների մակնիշավորում) Մ 1:200	<<Սուֆետ>> ՍՊԸ		