Հատակագիծ 13-20 և Ա-Ե առանցքների միջև (Հիդրոտեխնիկական մաս) Մ 1:100

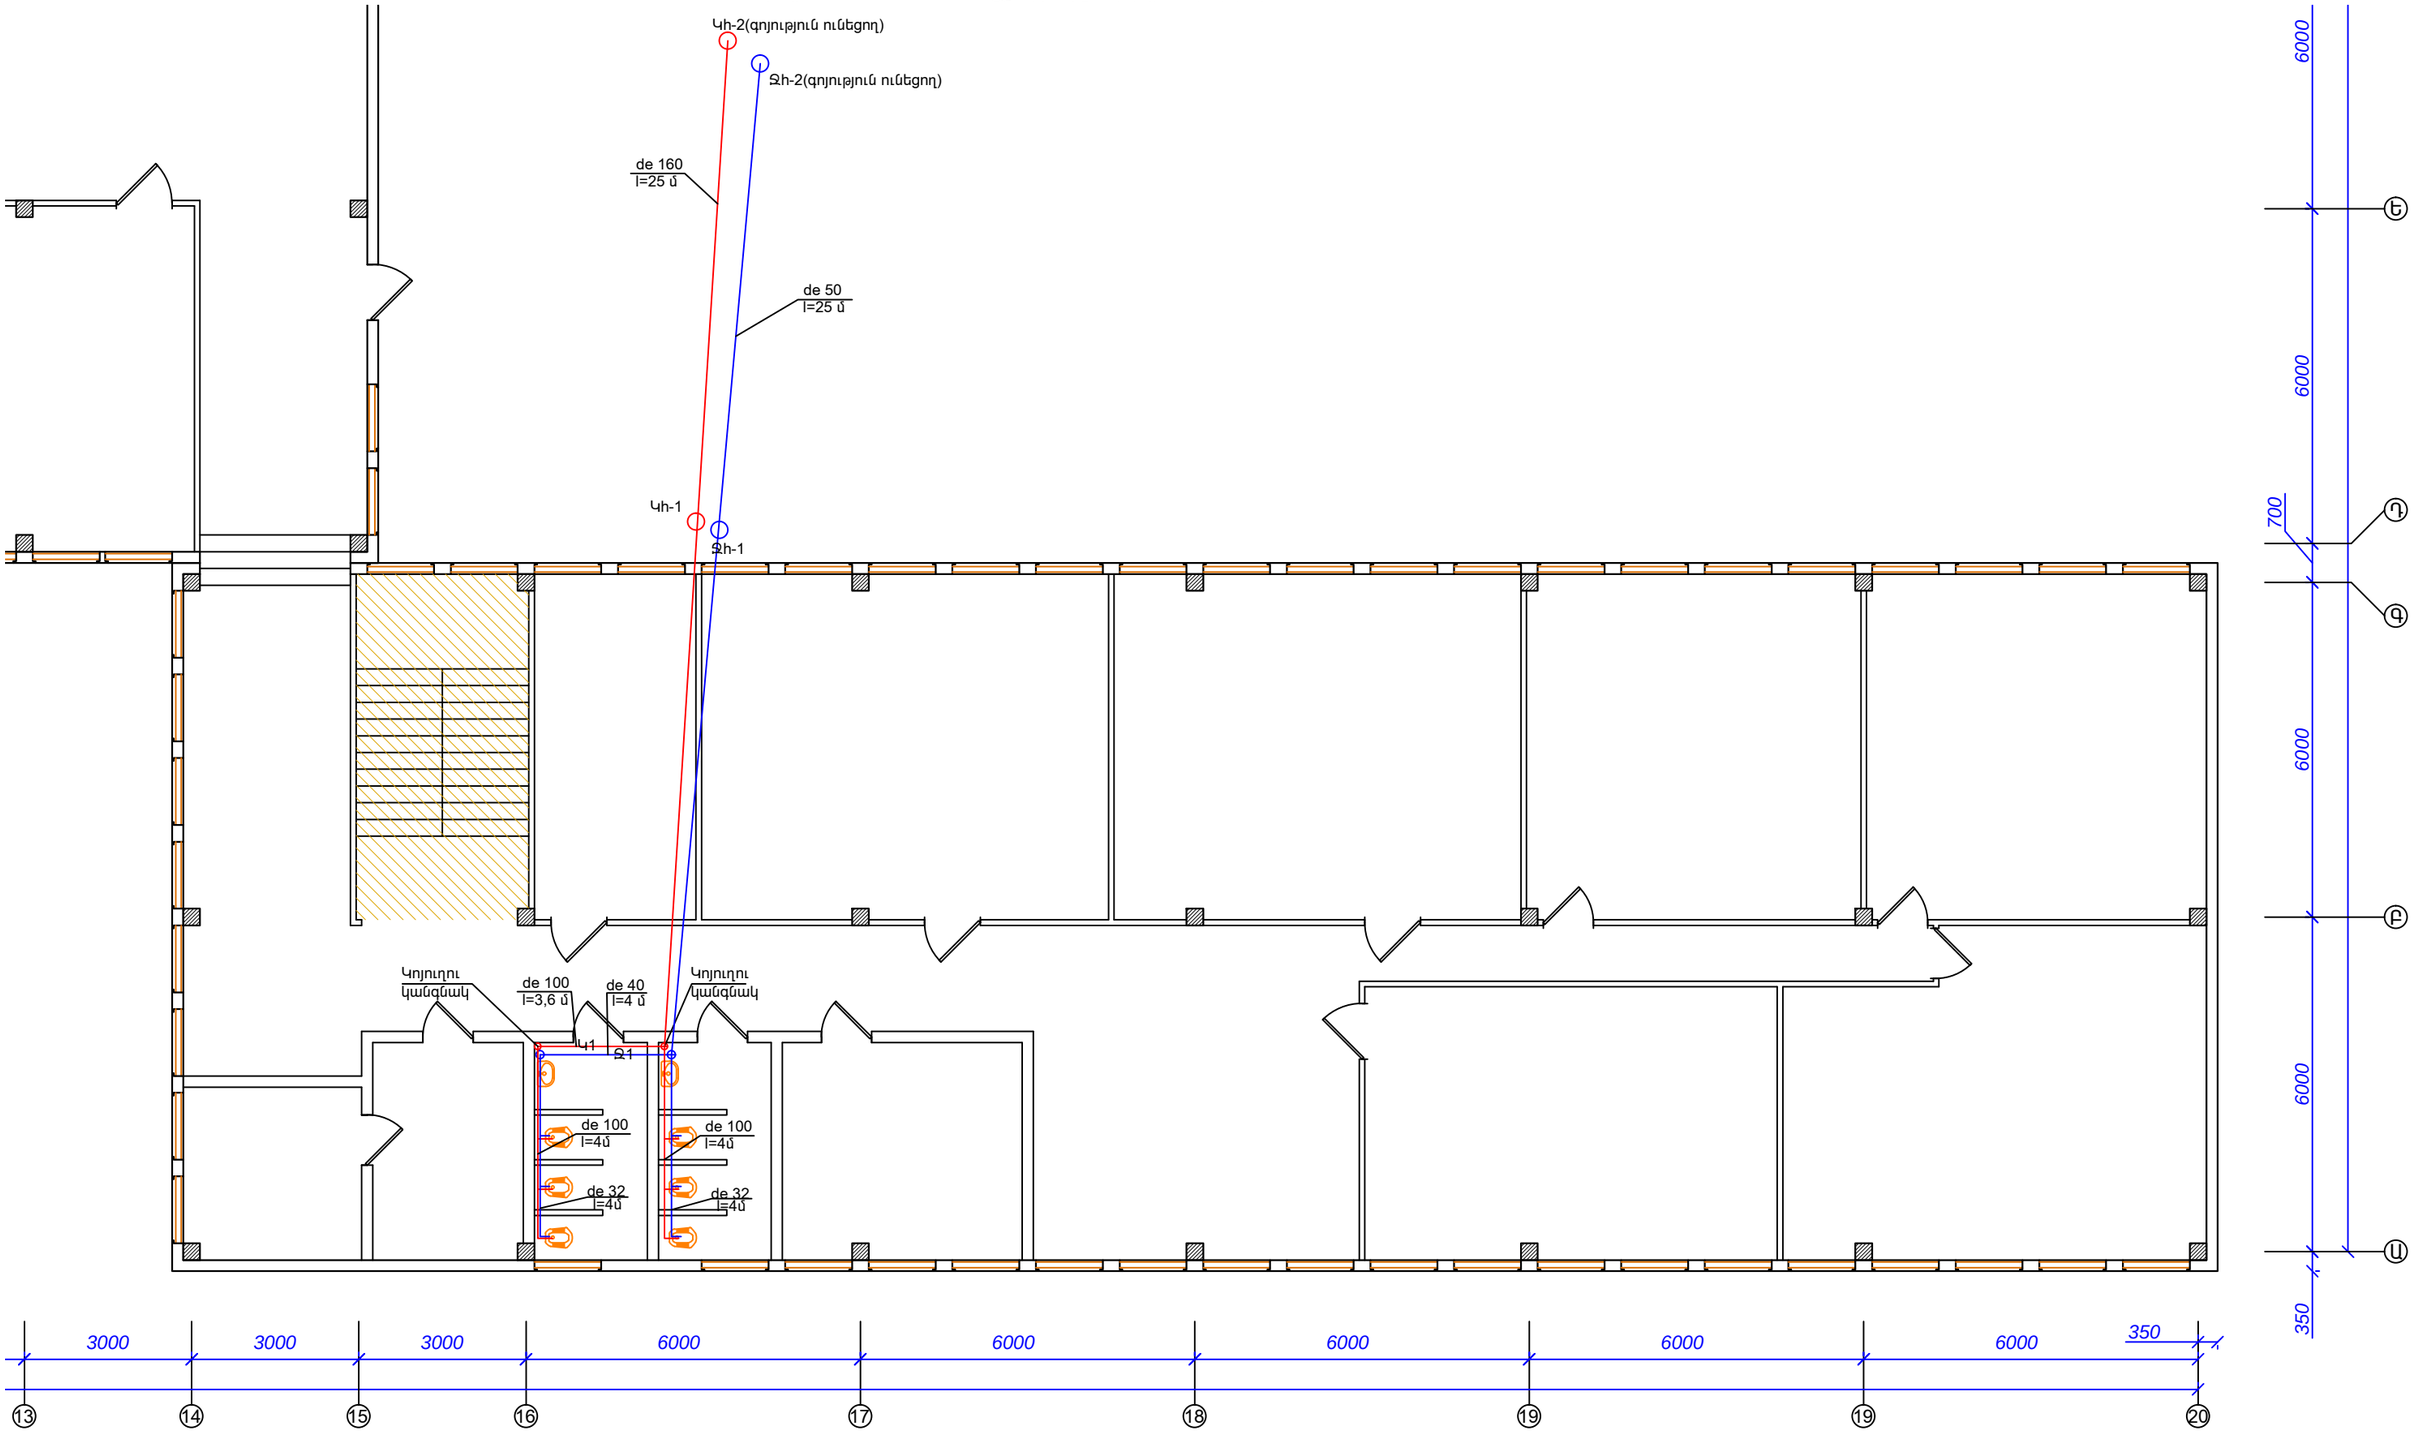

Չափ.մ.	Մաս.թ.	Թերթեր	Փաստ.	Ստորագր.	Ամսաթիվ	Պատվիրատու՝ << ի Սիամանթոյի անվան հ.162 հիմն. դպրոց>> ՊՈԱԿ Պատվեր՝ N 162ԴՊ-ԲԸԱՀԾՋԲ-17-1
Նախագծող		Գ. Իսրաելյան			« Սիամանթոյի անվան հ.162 հիմնական դպրոց» ՊՈԱԿ-ի թվով 2 մանաշենքերի առաջին հարկերի վերանորոգման նախագիծ	Էտապ: ՃՇ; Թերթ: 1; Թերթեր: 3
					Հատակագիծ 13-20 և Ա-Ե առանցքների միջև (Հիդրոտեխնիկական մաս) Մ 1:100	<<Սուֆետ>> ՍՊԸ