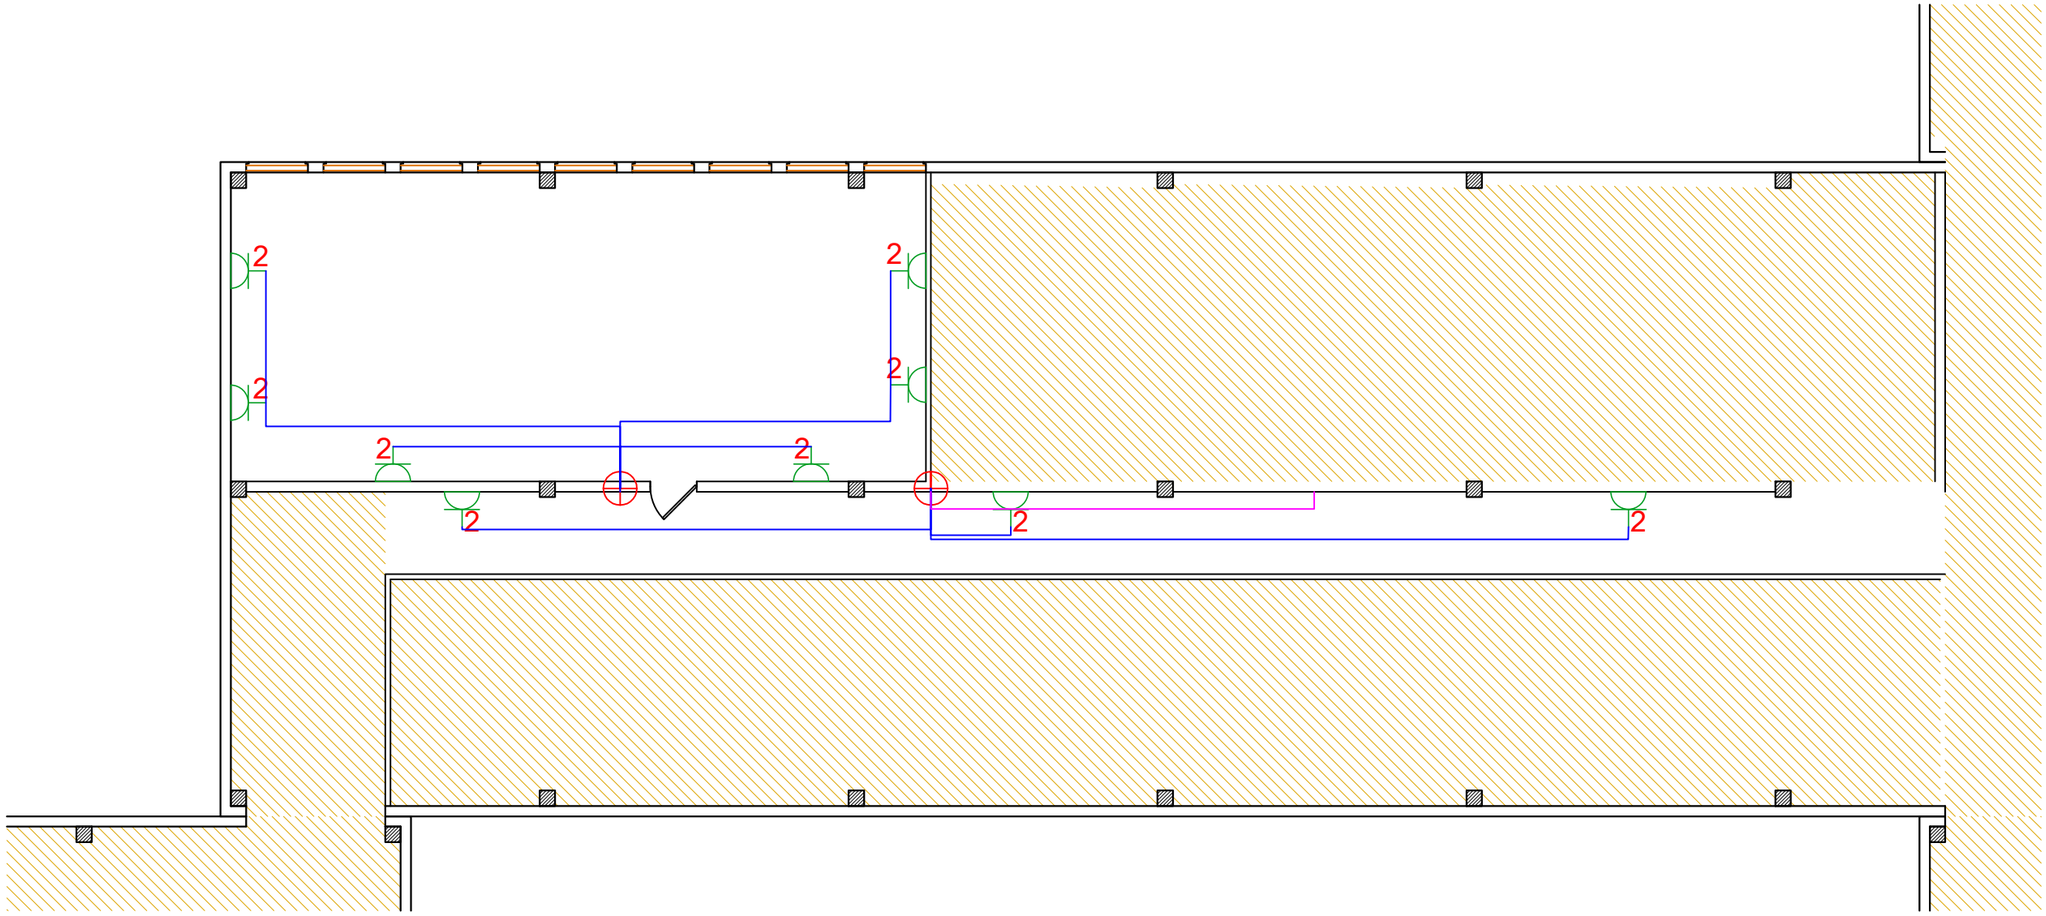

«ՍՈՒՖԵՏ»
ՍՊԸ

Legend Պայմանական նշաններ

Վարդակ հողանցումով 2

1 Ավտոմատ անջատիչի համարը 32A

---- ВВГнг 3x1.5
---- ВВГнг 3x2.5
---- ВВГнг 3x4.0

H=1500 → Վարդակի բարձրությունը

Client Պատվիրատու	Պատվիրատու՝ <<Երևանի Սիամանթոյի անվան հ.162 հիմն. դպրոց>> ՊՈԱԿ Պատվեր՝ N 162ԴՊ-ԲԸԱՀՇՁԲ-17-1	Paper size Չափը	A3	Page Էջ
Project Նախագիծ	« Սիամանթոյի անվան հ.162 հիմնական դպրոց» ՊՈԱԿ-ի թվով 2 մանաշենքերի առաջին հարկերի վերանորոգման նախագիծ	Date Ամսաթիվ	ԵՐԵՎԱՆ 2016	05
Drawing Գծագիր	Դպրոցի վարդակների ցանց	*Designed* Նախագծեց	Ա. Մարգարյան	
M 1:50				