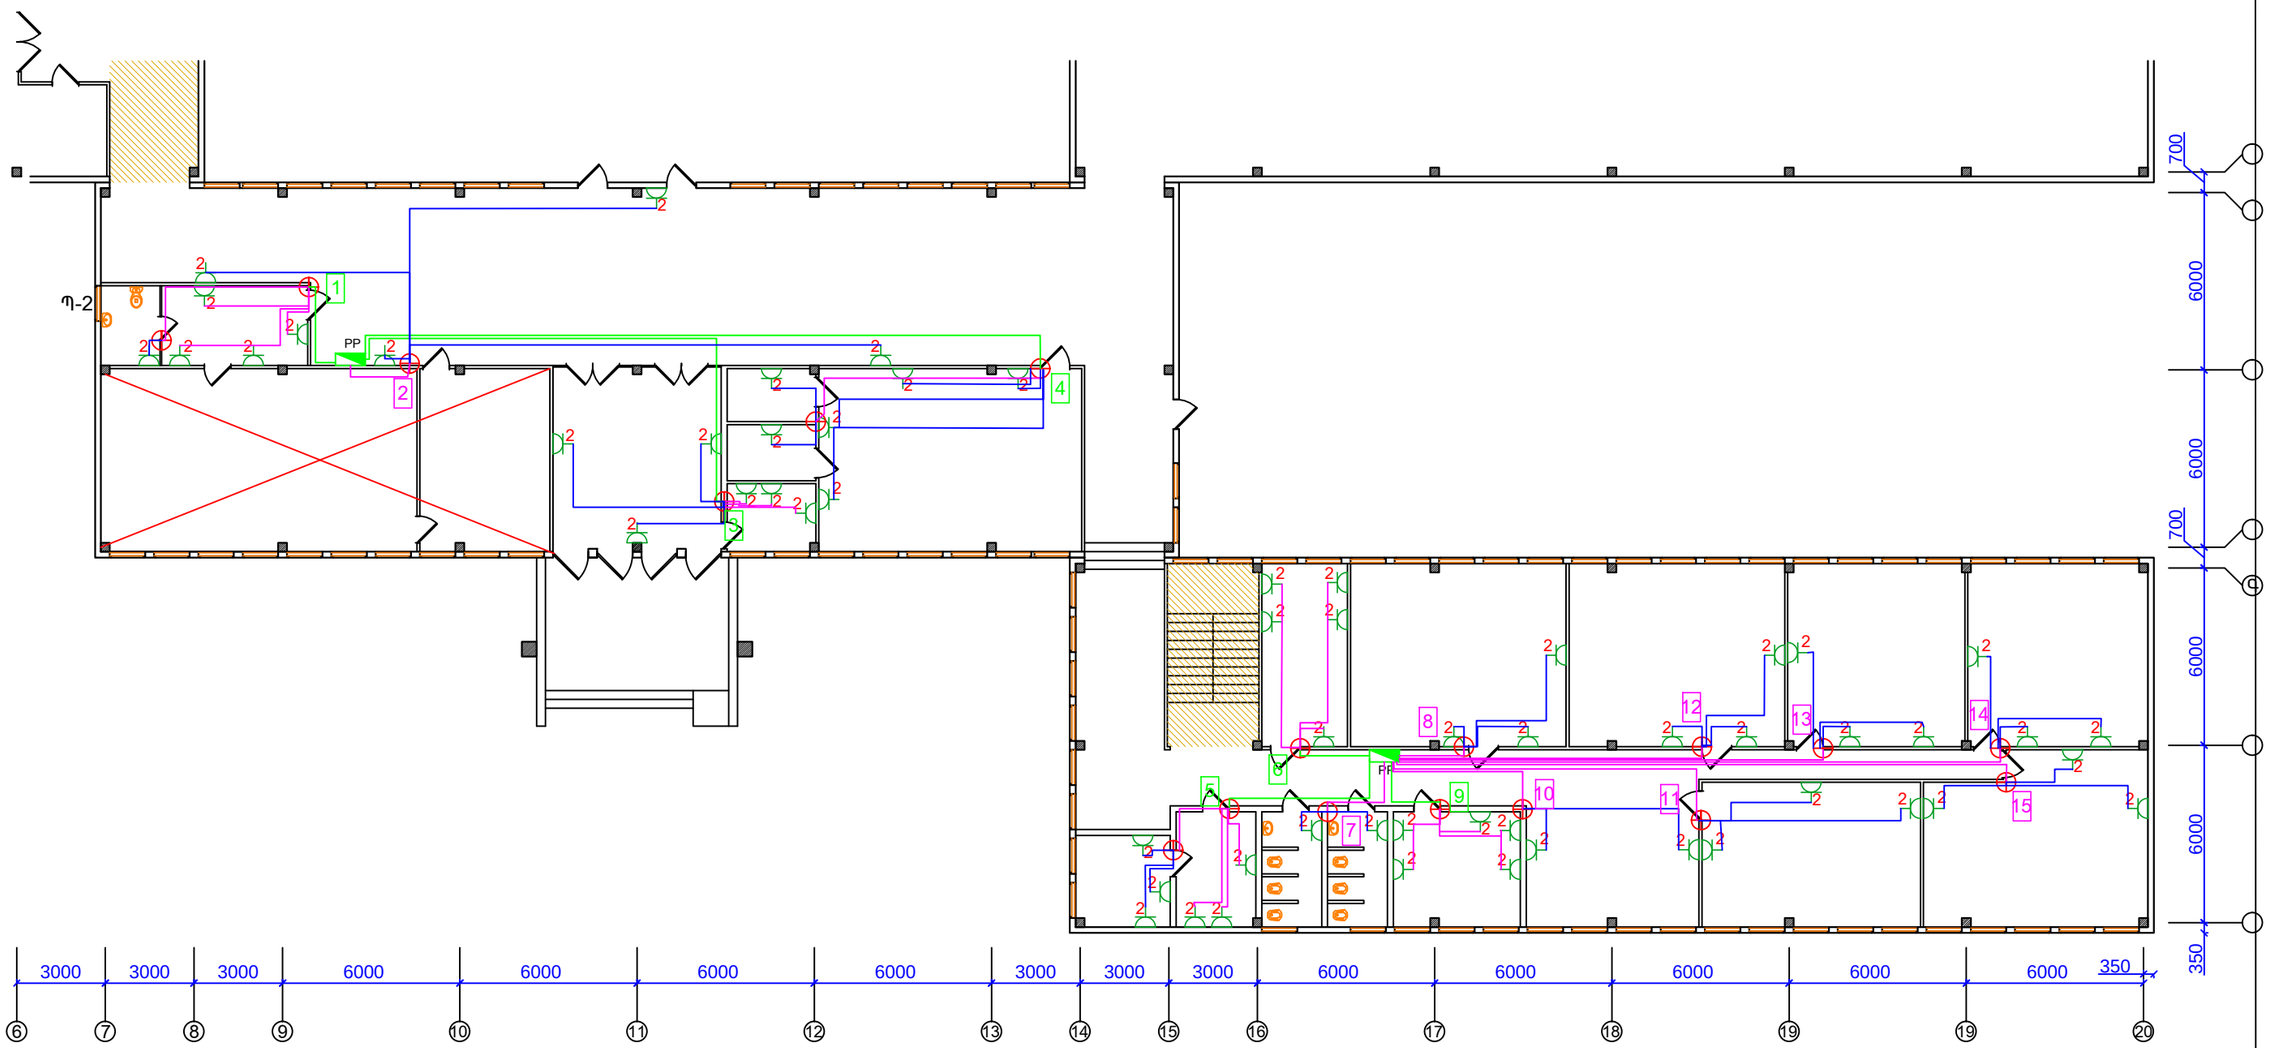

«ՍՈՒՖԵՏ» ՍՊԸ

Legend Պայմանական նշաններ

2 — Վարդակ հողանցումով 2

LP — Switchboard 24modul - 4 pcs
էլ.վահանակ 24,12 մոդուլ

1 — Ավտոմատ անջատիչի համարը 40A

1 — Ավտոմատ անջատիչի համարը 32A

ВВГнг 3x1.5
ВВГнг 3x2.5
ВВГнг 3x4.0
ВВГнг 3x6.0

H=1500 → Վարդակի բարձրությունը

Client Պատվիրատու	Պատվիրատու՝ <<Երևանի Սիամանթոյի անվան հ.162 հիմն. դպրոց>> ՊՈԱԿ Պատվեր՝ N 162ԴՊ-ԲԸԱՀՇՁԲ-17-1	Paper size Չափը	A3	Page Էջ
Project Նախագիծ	« Սիամանթոյի անվան հ.162 հիմնական դպրոց» ՊՈԱԿ-ի թվով 2 մանաշենքերի առաջին հարկերի վերանորոգման նախագիծ	Date Ամսաթիվ	ԵՐԵՎԱՆ 2016	03
Drawing Գծագիր	Դպրոցի վարդակների ցանց	Designed Նախագծեց	Ա. Մարգարյան	
M 1:50				