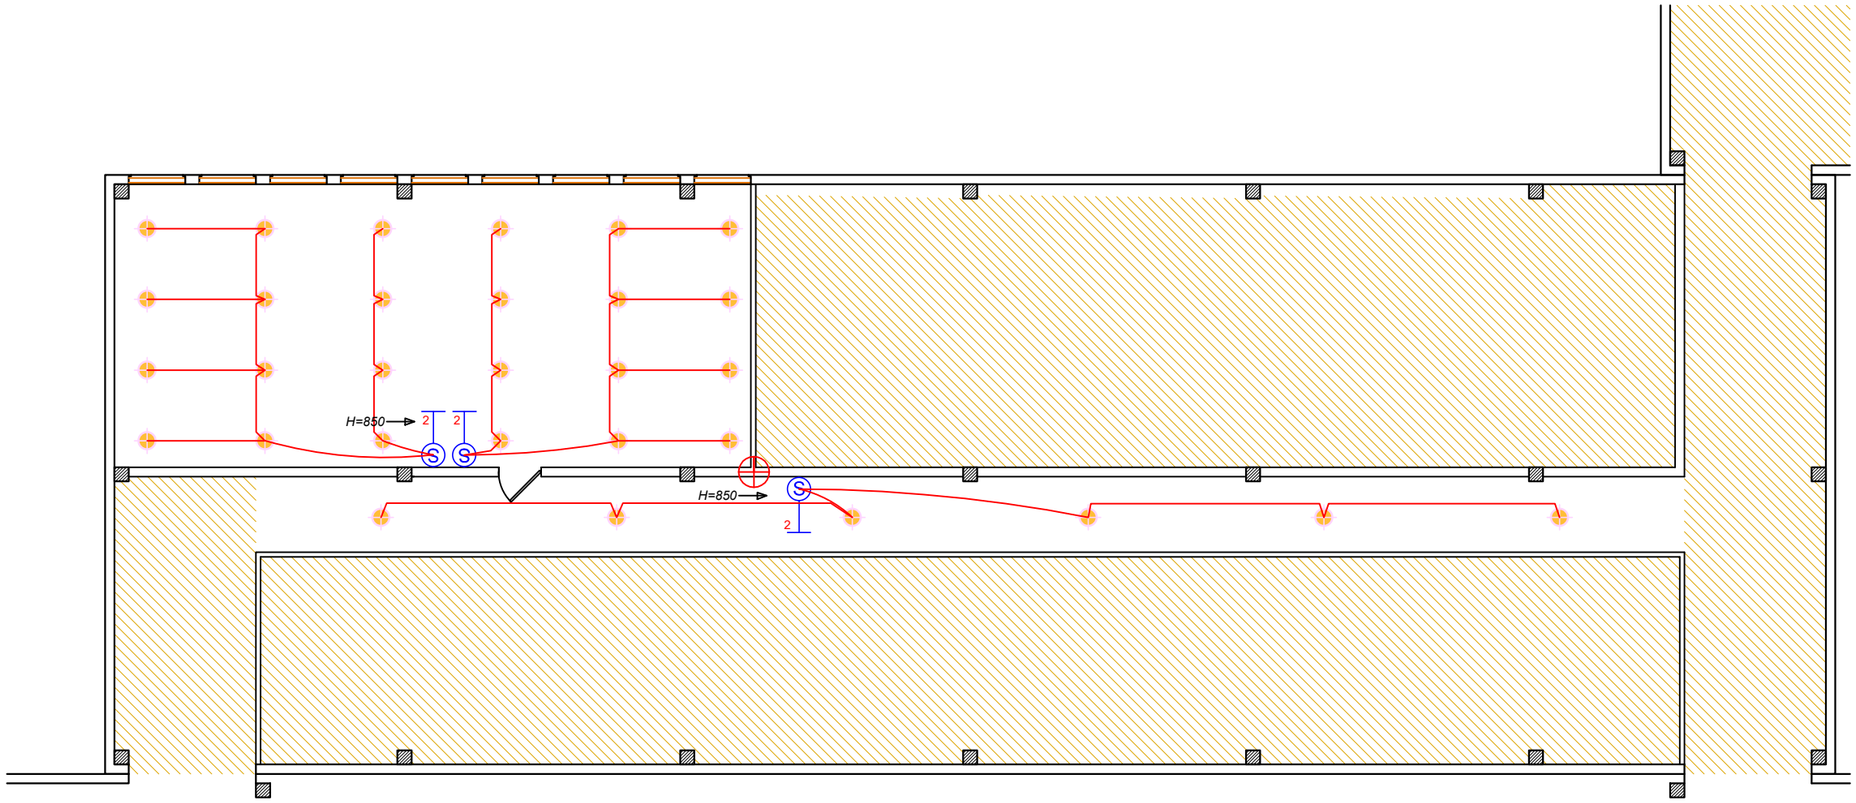

«ՍՈՒՖԵՏ» ՍՊԸ	*Legend* Պայմանական նշաններ Switch - 76 pcs **Անջատիչ** մեկ սեղմակով 2 Switch - 76 pcs **Անջատիչ** երկու սեղմակով *LD225-01-W-3000K-18wt* H=850 անջատիչի բարձրությունը ----- **ВВГнг** 3x1.5	Client Պատվիրատու	Պատվիրատու՝ <<Երևանի Սիամանթոյի անվան հ.162 հիմն. դպրոց>> ՊՈԱԿ Պատվեր՝ N 162ԴՊ-ԲԲԱՀԾՁԲ-17-1	Paper size Չափը	**A3**	Page Էջ
		Project Նախագիծ	« Սիամանթոյի անվան հ.162 հիմնական դպրոց» ՊՈԱԿ-ի թվով 2 մանաշենքերի առաջին հարկերի վերանորոգման նախագիծ	Date Ամսաթիվ	ԵՐԵՎԱՆ 2016	**04**
		Drawing Գծագիր	Դպրոցի Լուսավորության ցանց	*Designed* Նախագծեց	Ա. Մարգարյան	
		M 1:50				