Հատակագիծ 6-15 և Գ-Է առանցքների միջև (Հիդրոտեխնիկական մաս) Մ 1:100

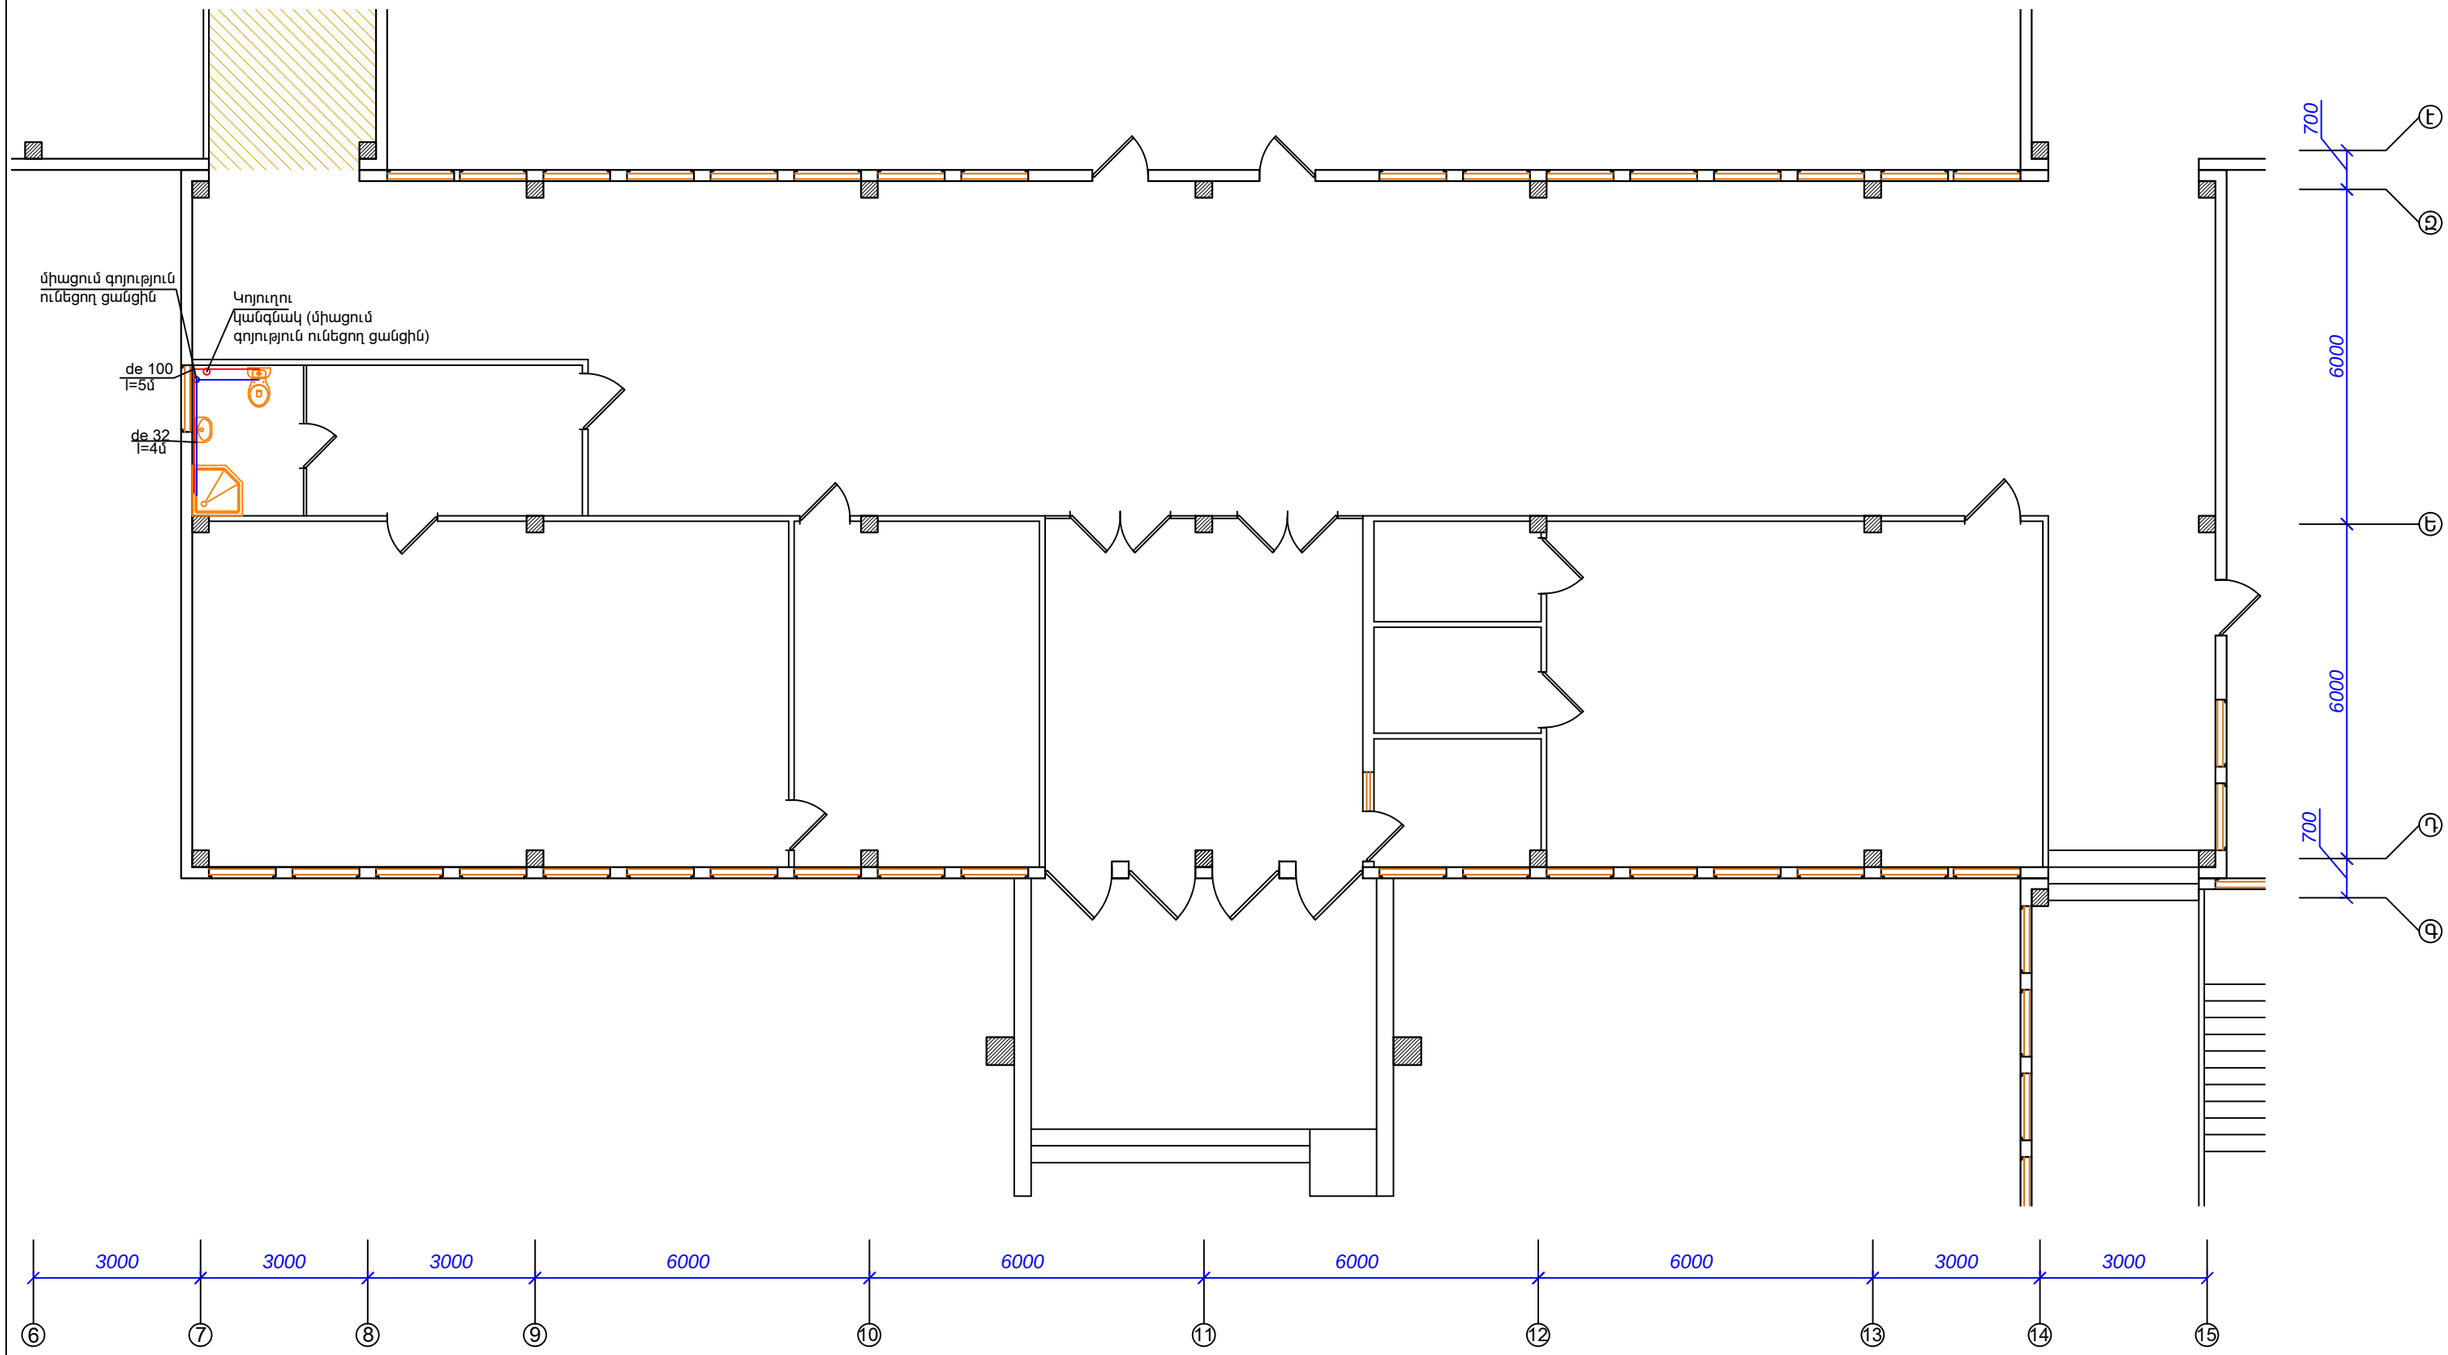

Չափ.մ.	Մաս.թ.	Թերթեր	Փաստ.	Ստորագր.	Ամսաթիվ	Պատվիրատու՝ << ի Սիամանթոյի անվան հ.162 հիմն. դպրոց>> ՊՈԱԿ Պատվեր՝ N 162ԴՊ-ԲԸԱՀԾՁԲ-17-1		
						« Սիամանթոյի անվան հ.162 հիմնական դպրոց» ՊՈԱԿ-ի թվով 2 մանաշենքերի առաջին հարկերի վերանորոգման նախագիծ	Էտապ	Թերթ	Թերթեր
Նախագծող		Գ. Իսրաելյան					ՃՇ	2	3
						Հատակագիծ 6-15 և Գ-Է առանցքների միջև (Հիդրոտեխնիկական մաս) Մ 1:100	<<Սուֆետ>> ՍՊԸ	