



ՏԱՆԻՔԱԾԱԾԿԻ ՀԱՏԱԿԱԳԻԾ/ՉԱՓԱԳՐԱԿԱՆ/  
Մ1:200

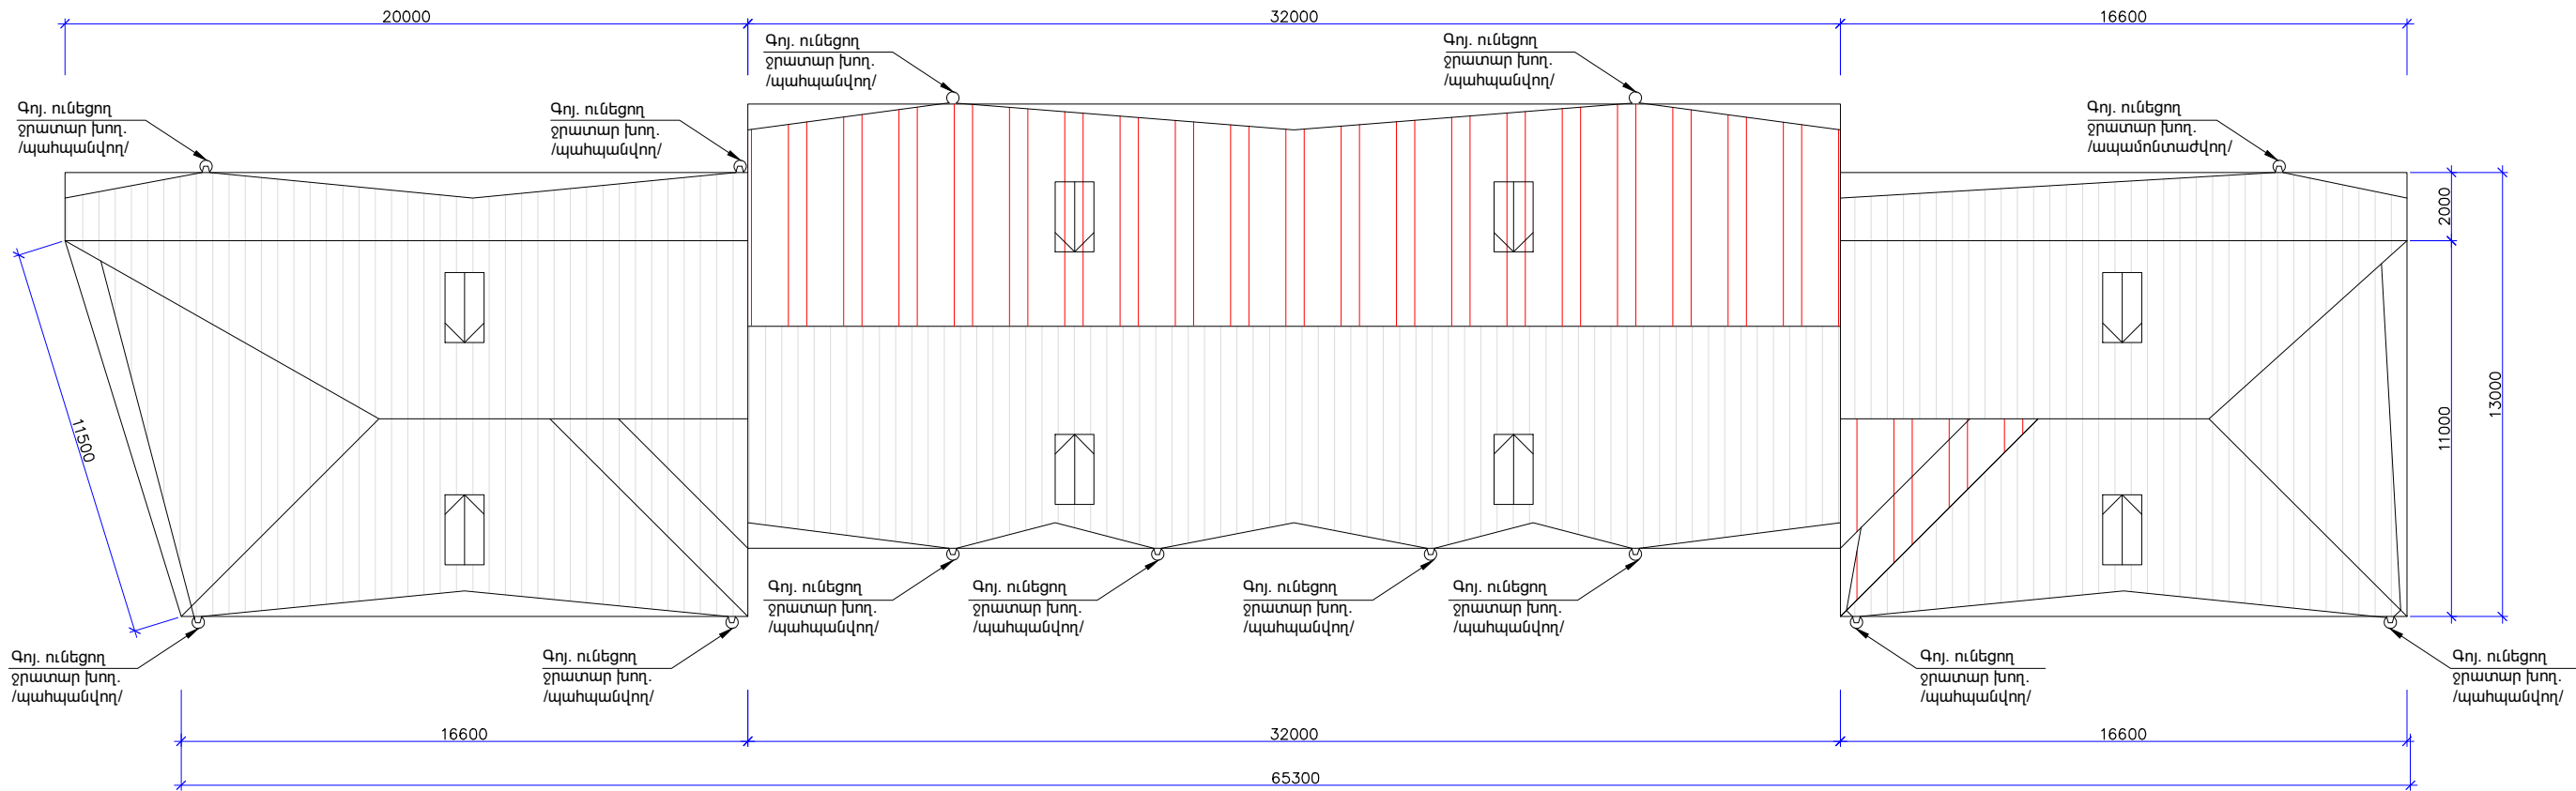

ՔԱՆԴՄԱՆ ԱՇԽԱՏԱՆՔՆԵՐ			
N	ԱՆՎԱՆՈՒՄ	ՉԱՓՄԱՆ ՄԻԱԿՈՐ	ՉԱՓՄԱՆ ՄԻԱԿՈՐ
1	Տանիքի ջրիոս խողովակների ապամոնտաժում	զմ	11.5
2	Տանիքի մաքրում գոյ. ունեցող աղբից	տ	4.5
3	Ասբոշիֆերից ծածկույթի քանդում	մ/ք	630
4	Մետաղյա ծածկույթի քանդում	մ/ք	210
5	Ջրհորդանի քանդում տախտակամածի հետ միասին	զմ	156.5

ԾԱՆՈԹՈՒԹՅՈՒՆ

1.ՍՈՒՅՆ ԹԵՐԹԸ ԴԻՏԵԼ՝ ՃՇ- 5, 6 ԹԵՐԹԵՐԻ ՀԵՏ ՀԱՄԱՏԵՂ:

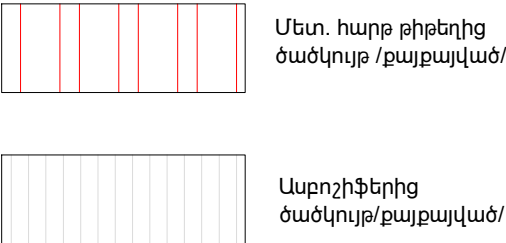

ՊԱՇՏՈՆ	ԱՆՈՒՆ ԱՉԳԱՆՈՒՆ	ՍՏՈՐԱԳՐ.	ԱՄՍԱԹ.	ԿԵՆՏՐՈՆ ՎԱՐՉԱԿԱՆ ՇՐՋԱՆԻ, Տ. ՄԵԾ 45 ԲԱԶՄԱԲՆԱԿԱՐԱՆ ՇԵՆԵԻ ԹԵՔ ՏԱՆԻՔԻ ՀԻՄՆԱՆՈՐՈՂՈՒՄ		
ՏՆՕՐԵՆ	Հ. ՕՅԱՆՅԱՆ			ՃԱՐՏԱՐԱՊԵՏԱԾԻՆԱՐԱՐԱԿԱՆ ՄԱՍ		
ՆԱԽԱԳԾԵՑ	Հ. ՕՅԱՆՅԱՆ					
				ՏԱՆԻՔԻ ՀԱՏԱԿԱԳԻԾ/ՉԱՓԱԳՐՈՒԹՅՈՒՆ/ Մ1:200	ՓՈՒԼ ԱՆ	ԹԵՐԹ ՃՇ-4
					«ՕՅԱՆՅԱՆ ԻՆԴԱՍՏՐԻՉ» ՍՊԸ Լից. N16107	