


ՏԱՆԻՔԱԾԱԾԿԻ ՀԱՏԱԿԱԳԻԾ
Մ1:200

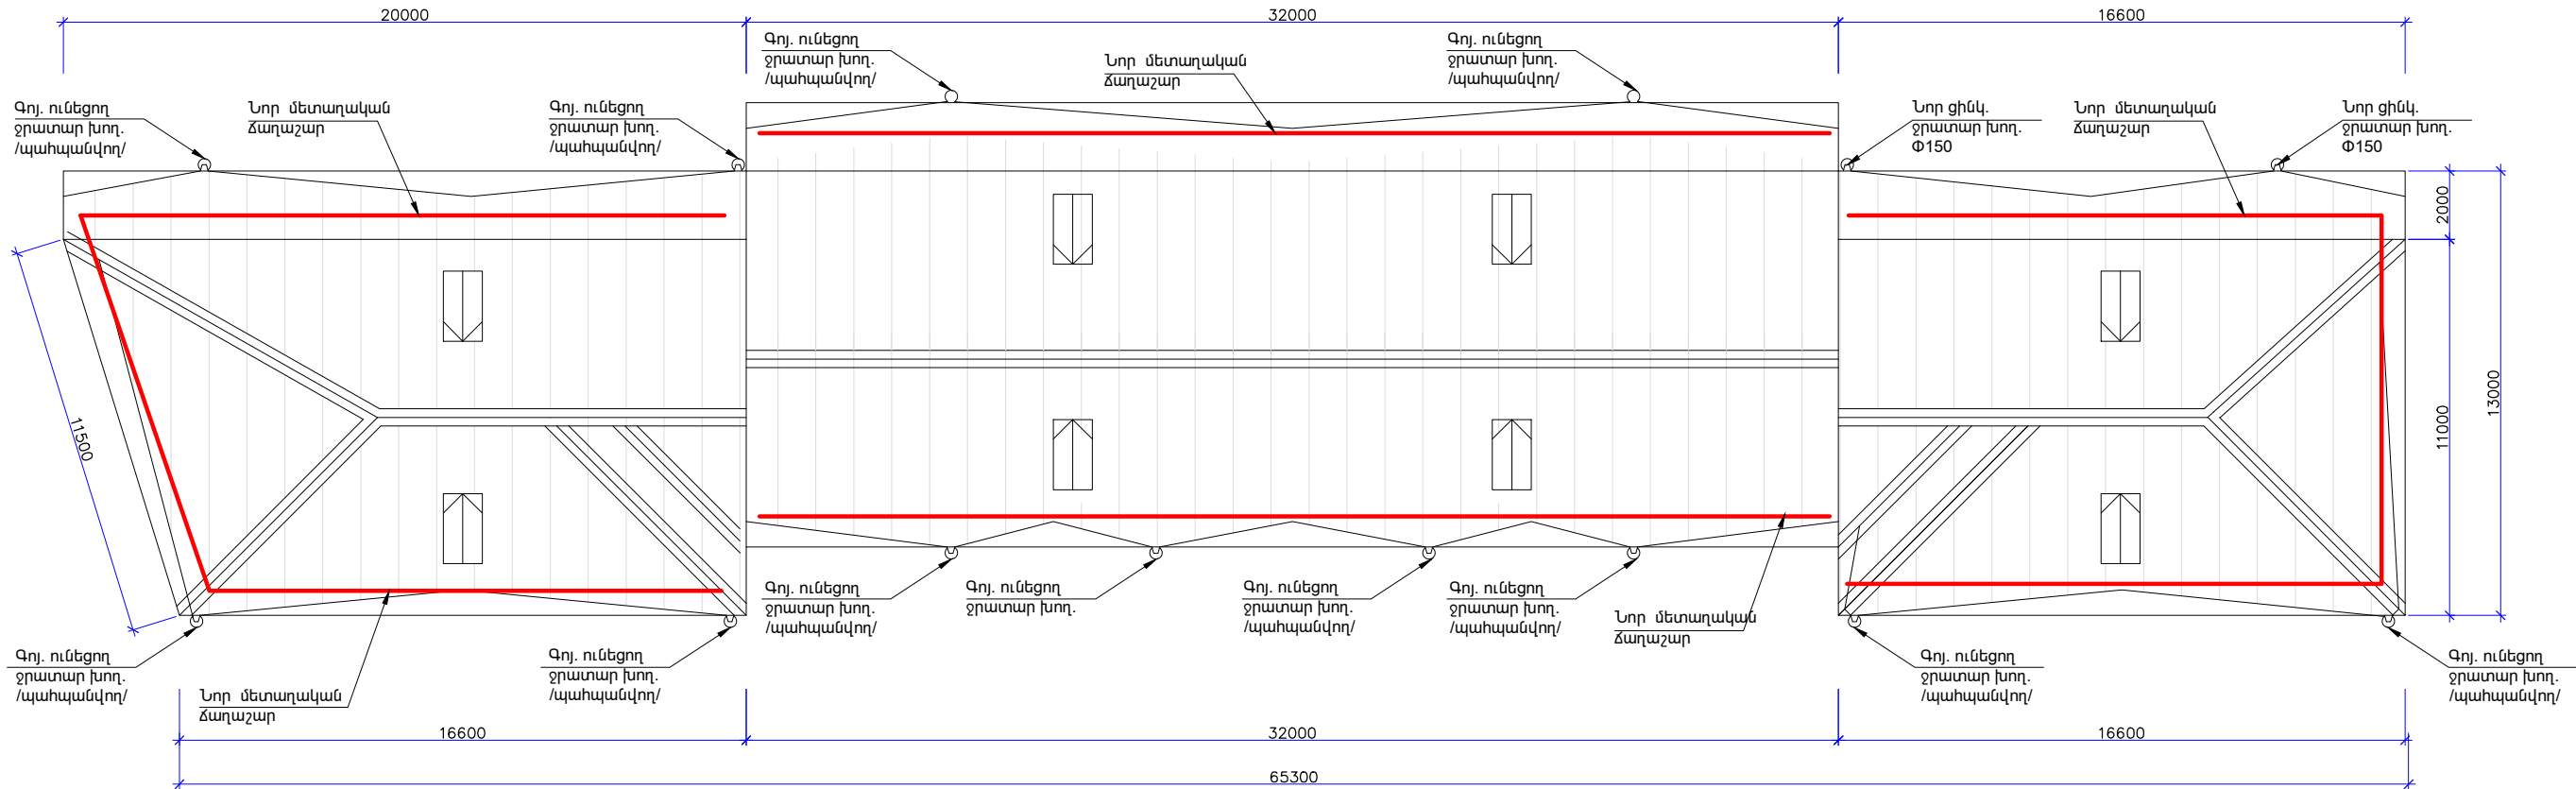

ԾԱՆՈԹՈՒԹՅՈՒՆ

1.ՍՈՒՅՆ ԹԵՐԹԸ ԴԻՏԵԼ՝ ՃՇ- 4, 6 ԹԵՐԹԵՐԻ ՀԵՏ
ՀԱՄԱՏԵՂ:

ՊԱՇՏՈՆ	ԱՆՈՒՆ ԱՉԳԱՆՈՒՆ	ՍՏՈՐԱԳՐ.	ԱՄՍԱԹ.	ԿԵՆՏՐՈՆ ՎԱՐՉԱԿԱՆ ՇՐՋԱՆԻ, Տ. ՄԵԾ 45 ԲԱԶՄԱԲՆԱԿԱՐԱՆ ՇԵՆՔԻ ԹԵՔ ՏԱՆԻՔԻ ՀԻՄՆԱՆՈՐՈՂՈՒՄ		
ՏՆՕՐԵՆ	Հ. ՕՂԱՆՅԱՆ			ՃԱՐՏԱՐԱՊԵՏԱԾԻՆԱՐԱՐԱԿԱՆ ՄԱՍ		
ՆԱԽԱԳԾԵՑ	Հ. ՕՂԱՆՅԱՆ					
				ՓՈՒԼ	ԹԵՐԹ	ԹԵՐԹԵՐ
				ԱՆ	ՃՇ-5	6
				ՏԱՆԻՔԱԾԱԾԿԻ ՀԱՏԱԿԱԳԻԾ Մ1:200		«ՕՂԱՆՅԱՆ ԻՆՊԱՍՏՐԻԶ» ՍՊԸ Լիզ. N16107