


Նոր հարթ ցինկապատ թիթեղ 0.55

Գոյ. ուն. կավարամած


Գոյ. ուն. ծպեղնառոտք

Փ160 ք. 1050-1100

ՏԱՆԻՔԻ ԿՏՐՎԱԾՔ Մ 1:100

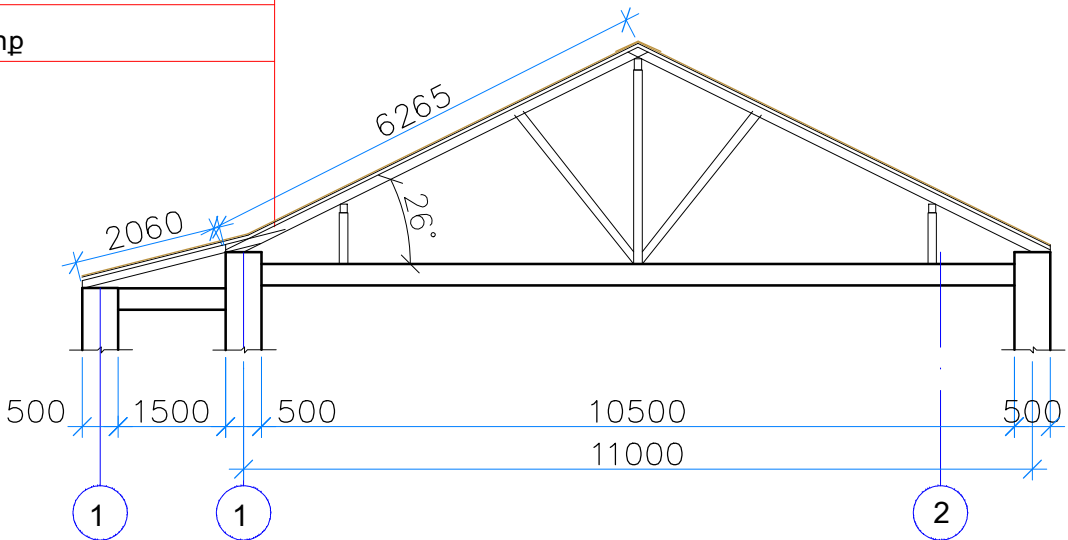

ՏԱՆԻՔԻ ՓԵՇԻ ՀԱՆԳՈՒՅՑ

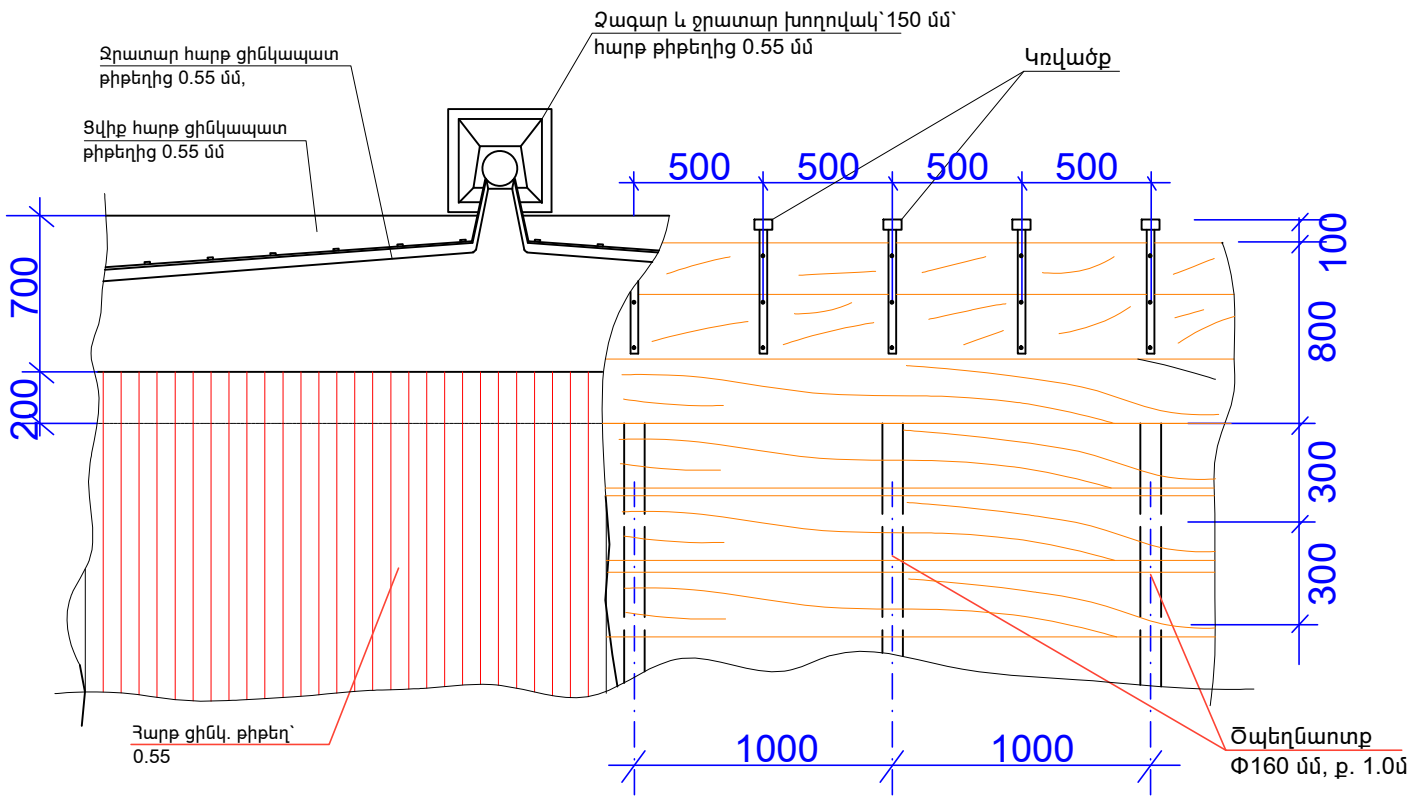

ԾԱՆՈԹՈՒԹՅՈՒՆ

1. ՍՈՒՅՆ ԹԵՐԹԸ ԴԻՏԵԼ՝ ՃՇ-4, 5, 7 ԹԵՐԹԵՐԻ ՀԵՏ ՀԱՄԱՏԵՂ:

ՏԱՆԻՔԻ ԾԱԾԿՈՒՅԹԻ ԻՐԱԿԱՆԱՑՄԱՆ ԱՇԽԱՏԱՆՔՆԵՐ			
N	ԱՇԽԱՏԱՆՔԻ ԱՆՎԱՆՈՒՄ	ՀԱՓՄԱՆ ՄԻԱՎՈՐ	ՔԱՆԱԿ
1	Ծածկույթ ցինկապատ թիթեղից 0.55 մմ /գոգնոցների, ենդովանների, օդափոխության պատուհանի թիթեղը ներառյալ/	մ/ք	855
2	Ձեղնալուսամուտի տեղադրում	հատ	8
3	Ջրատար խողովակ Փ150, 0.55 հարթ ցինկ. թիթեղից L=11.5մ	կոմպլ.	2
4	Ջրատար՝ հարթ ցինկապատ թիթեղից -0.55 մմ	զմ	156.5
5	Ջրատարի տախտակ b=800	մ/խ	6.3
6	Տանիքի ճակատային հատվածներում նոր տախտակների իրականացում 50մմ հաստությամբ- 4մք	մ/խ	0.2
7	Հարթ ցինկապատ թիթեղ /ճակատային տախտակների հատվածներում/ -0.55 մմ	մ/ք	4.0
8	Կավարամածի վնասված, քայքայված տախտակի փոխարինում նոր տախտակով	մ/խ	12.0
9	Քայքայված փայտե էլեմենտների փոխարինում	մ/խ	1.9
10	Բացակայող ճարմանդների և կապերի ավելացում	կգ	15
11	Տանիքի նոր ճաղաշարի տեղադրում ներկումով	զմ	145
12	Տանիքի փայտե կրող էլեմենտների մշակում հականեխիչ և հակահրդեհային նյութերով/գոյ. ուն և ավելացրած/	մ/խ	10.5
13	Կավարամածի և ջրատարի տախտակի մշակում հակահրդեհային նյութերով	մ/ք	855
14	Կավարամածի և ջրատարի տախտակի մշակում հականեխիչ նյութերով	մ/խ	43.0
15	Խարամի շերտ 100մմ	մ/ք	800

ՊԱՇՏՈՆ	ԱՆՈՒՆ ԱԶԳԱՆՈՒՆ	ՍՏՈՐԱԳՐ. ԱՄՍԱԹ.	ԿԵՆՏՐՈՆ ՎԱՐՉԱԿԱՆ ՇՐՋԱՆԻ, ՏԻԳՐԱՆ ՄԵԾ 45 ԲԱԶՄԱԲՆԱԿԱՐԱՆ ՇԵՆՔԻ ԹԵՔ ՏԱՆԻՔԻ ՀԻՄՆԱՆՈՐՈԳՈՒՄ			
ՏՆՕՐԵՆ	Հ. ՕՂԱՆՅԱՆ		ԾԱՐՏԱՐԱՊԵՏԱՇԽԱՐԱՐԱԿԱՆ ՄԱՍ			
ՆԱԽԱԳԾԵՑ	Հ. ՕՂԱՆՅԱՆ					
			ԿՏՐՎԱԾՔ, ՀԱՆԳՈՒՅ ԵՎ ՄԱՍՆԱԳԻՐ	ՓՈՒԼ ԱՆ	ԹԵՐԹ ԾՇ-6	ԹԵՐԹԵՐ 6
				«ՕՂԱՆՅԱՆ ԻՆԴԱՍՏՐԻՅԱ» ՍՊԸ Լից. N16107		