
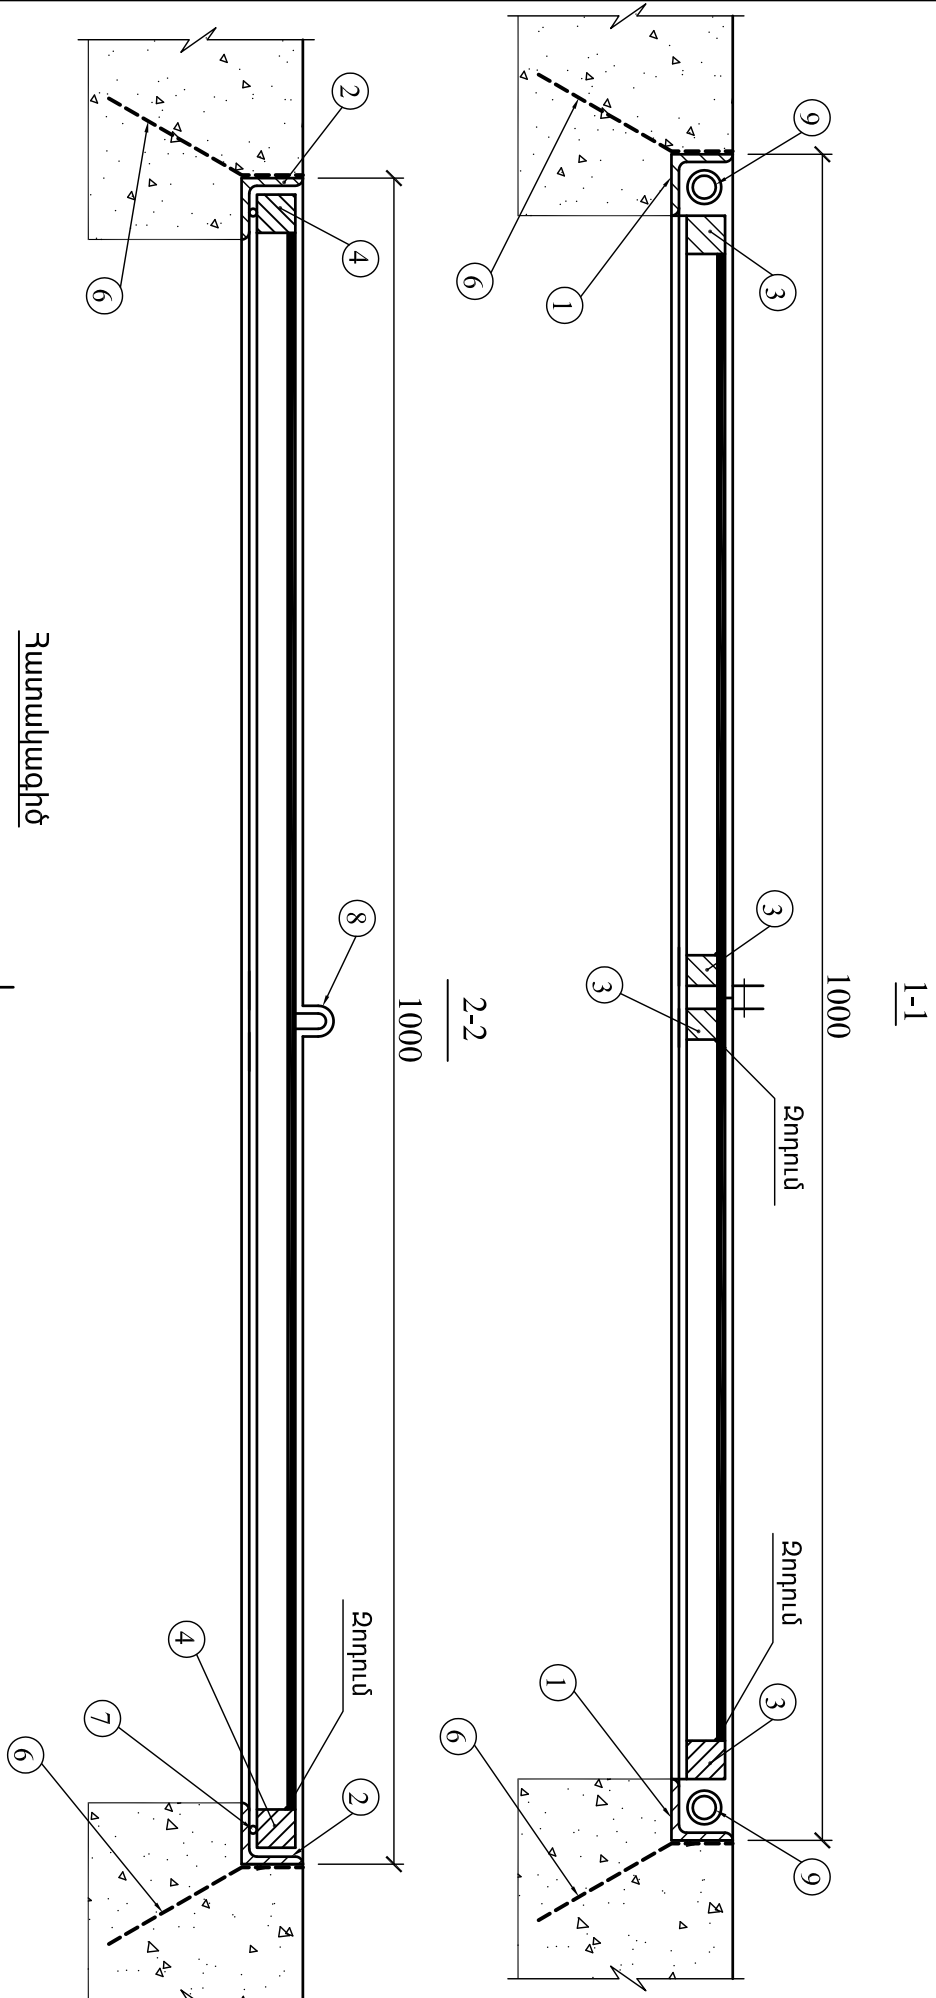



Մենտալական կապիարիչի ամփոփագիր

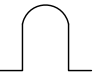


Զափղ Ա Բ	ՈՒՆ	Քաղաք	Զափղ մմ	Քանակ մմ	Քաշը կգ		Ծանոթ.
					1 էլեմ. քաշը	Ընդամենը	
1000x1000	1	4x40x40	1070	2	2.59	5.18	
	2	4x40x40	1070	2	2.59	5.18	
	3	□ 10x10	1000	4	0.78	3.12	
	4	□ 10x10	480	4	1.18	1.52	
	5	- 4x980	1020	2	18.69	37.34	
	6	Ø12, A-III	140	8	0.12	0.96	
	7	Ø12, A-I	50	2	0.044	0.088	
	8	 Ø8, A-I	135	2	0.053	0.106	
	9	Շխմի		4	2.32	9.28	
	10	Ընդամենը				62.77	

Գրականություն

1. Տվյալ գծագիրը կարդալ N... գծագրի հետ միասին:

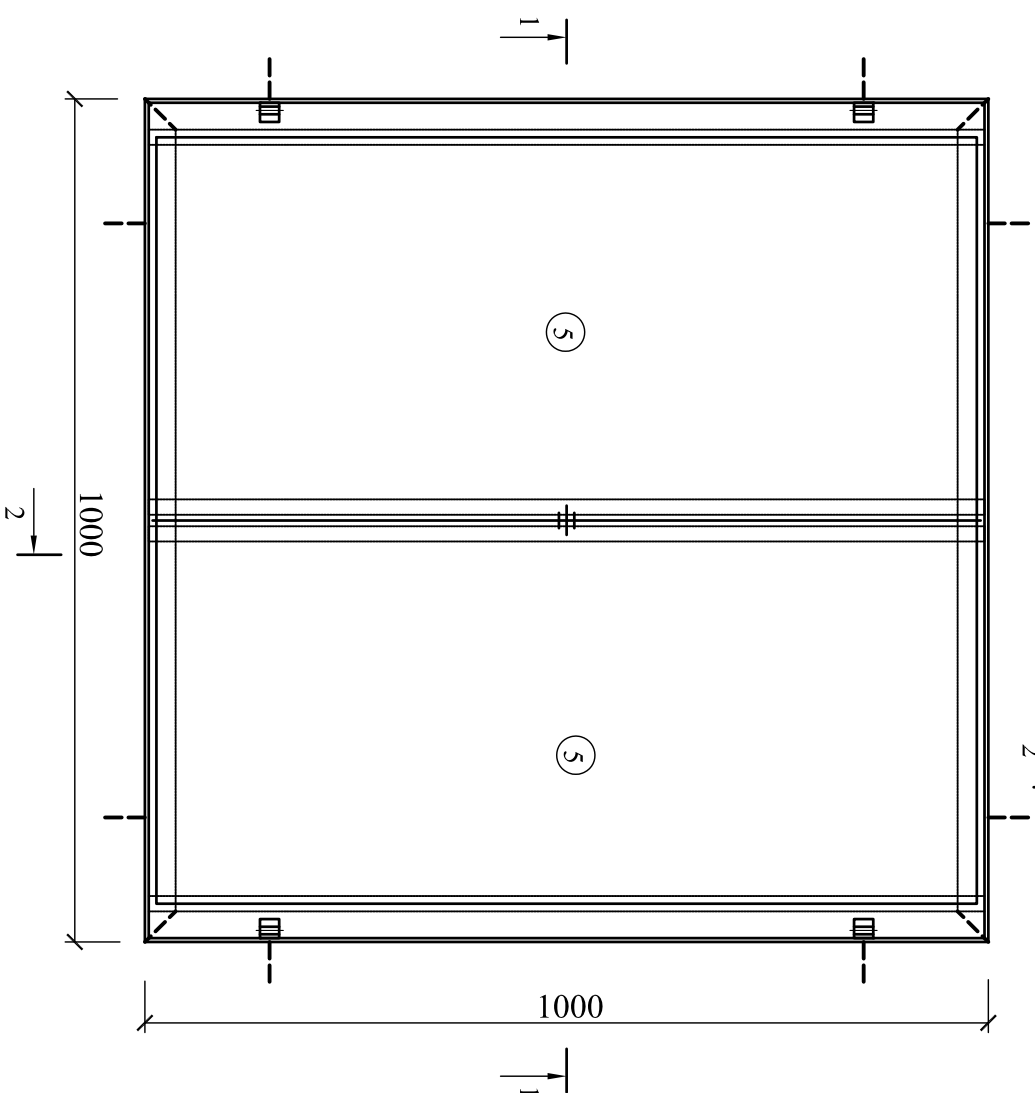

Նգի	Փափույան		<p style="text-align: center;">ՊԱՅՄԱՆԱԳԻՐ</p> <p style="text-align: center;">ՀՀ ՓԲԵՐԱՐՔԱՐԱՆՈՒՆԻՔԻ ՆԱԳՐՈՒ ԼԻՃՔ ԽԱՄԱՅԻՆՔԻ ՍՐՈՒՄԵՆԵՐԾՆՆԵՐԻ ՈՐՈՇՈՇՄԱՆ ԳԱՄՆԵՐԻ ԿԱՐՈՒՄՈՐԱՆ</p>
Գլխ.ճառ.	Կիրակոսյան		
ԿԱՏԱՐՈՂ	Կիրակոսյան		
ՍՏՈՒՊՈՂ	Գափույան		
			<p style="text-align: center;">ՈՐՈՇՈՒՄ</p>
			<p style="text-align: center;">ՍԵՐԱՐԱՐԱԿԱՆ ԿԱՓԱՐՈՒՅ</p>
			<p style="text-align: center;">«Թիվ 28 ՀԱՇ» ԲԲԸ Ք. ԵՐԵՎԱՆ</p>