



ԱՇԽԱՏԱՆՔԱՅԻՆ ԳԾԱԳՐԵՐԻ ԱՆՎԱՆԱՑՄԱՆԿ

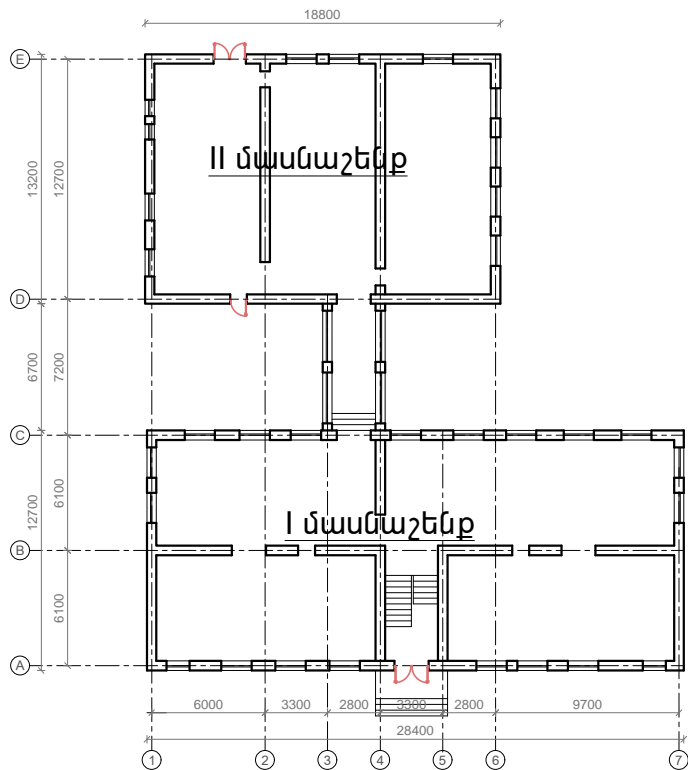

Հ/Հ	ԱՆՎԱՆՈՒՄԸ	ԹԵՐԹ
1	Աշխատանքային գծագրերի անվանացանկ	1
2	Արտաքին գազամատակարարում	2
3	I մասնաշենքի 1-ին հարկի հատակագիծ՝ ջեռուցման սարքերի և սարքավորումների տեղանշմամբ Մ 1:200	3
4	II մասնաշենքի հատակագիծ՝ ջեռուցման սարքերի և սարքավորումների տեղանշմամբ Մ 1:200	4
5	I մասնաշենքի 2-րդ հարկի հատակագիծ՝ ջեռուցման սարքերի և սարքավորումների տեղանշմամբ Մ 1:200	5
6	II մասնաշենքի ջեռուցման սարքերի և սարքավորումների աքսոնոմետրիկ սխեմա	6
7	I մասնաշենքի 1-ին հարկի ջեռուցման սարքերի և սարքավորումների աքսոնոմետրիկ սխեմա	7
8	I մասնաշենքի 2-րդ հարկի ջեռուցման սարքերի և սարքավորումների աքսոնոմետրիկ սխեմա	8
9	Շինարարական աշխատանքների կատարման ժամանակացույց	9


ԾՈՎԱԶԱՐԴ ԶԱՄԱՅՆՔԻ ՄԱՆԿԱՊԱՐՏԵԶԻ ԶԵՌՈՒՑՄԱՆ ԶԱՄԱԿԱՐԳԻ ԿԱՌՈՒՑՈՒՄ							
ՏՆՕՐԵՆ	Ա.ՄԵԼԻՔՅԱՆ			Վերանորոգում	ՓՈՒԼ	ԹԵՐԹ	ԹԵՐԹԵՐ
Ն.Գ.Ճ	Մ.ՄՈՒՐԱԴՅԱՆ				ԱՆ	1	9
ՆԱԽԱԳԾՈՂ	Ս.ԿԱՐԱՊԵՏՅԱՆ				"ԳԱՄՇԻՆ" ՍՊԸ		
				Աշխատանքային գծագրերի անվանացանկ			

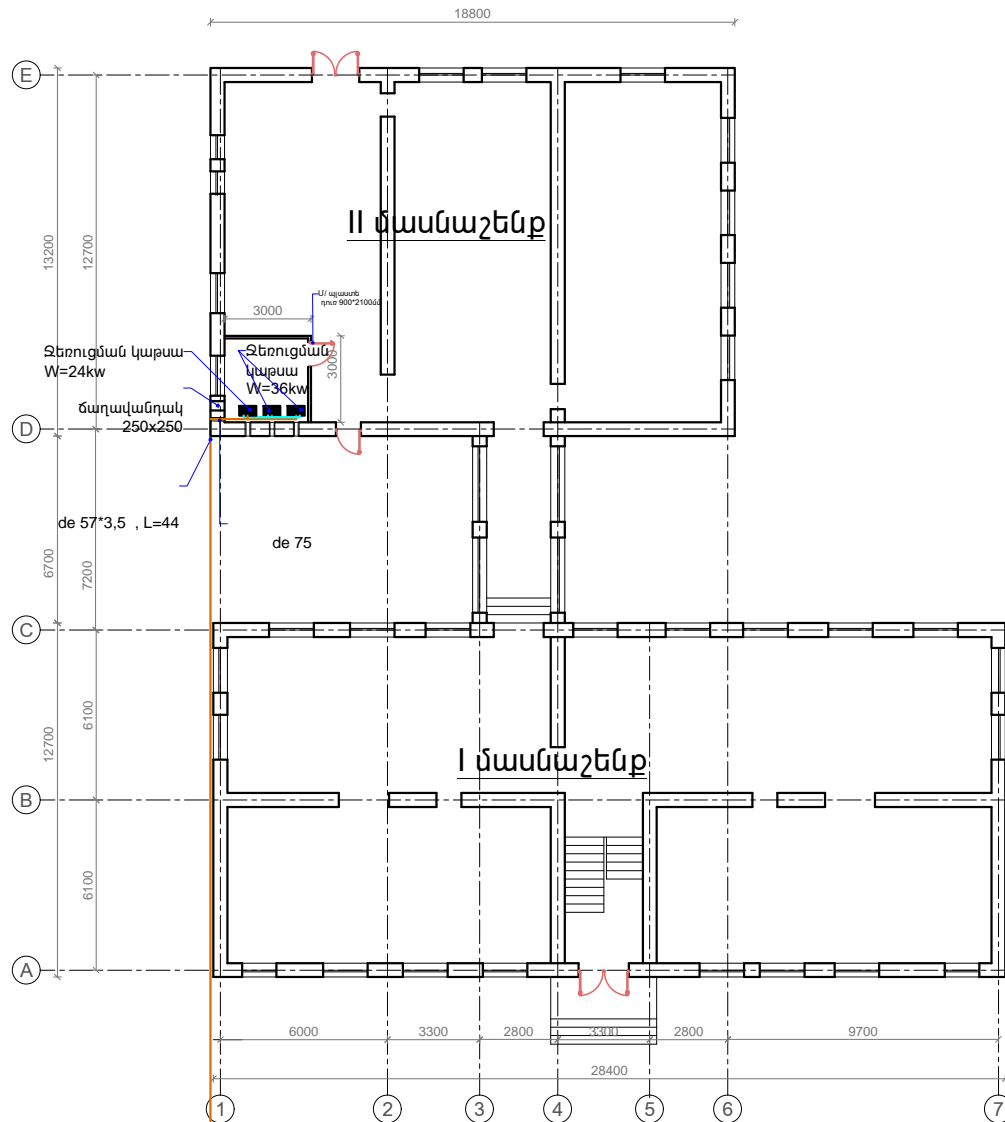


Հաշվիչ հանույց  
G-16 հաշվիչով  
և էլ. ճշտիչով

ԾՈՎԱԶԱՐԴ ՀԱՄԱՅՆՔԻ ՄԱՆԿԱՊԱՐՏԵԶԻ ԶԵՌՈՒՑՄԱՆ ՀԱՄԱԿԱՐԳԻ ԿԱՌՈՒՑՈՒՄ						
ՏՆՕՐԵՆ	Ա.ՄԵԼԻՔՅԱՆ			Վերանորոգում	ՓՈՒԼ	ԹԵՐԹ
Ն.Գ.Ճ	Մ.ՍՈՒՐԱՂՅԱՆ				ԱՆ	2
ՆԱԽԱԳԾՈՂ	Ս.ԿԱՐԱՊԵՏՅԱՆ					9
				Արտաքին գազամատակարարում	"ԳԱՄՇԻՆ" ՍՊԸ	

1 մասնաշենքի 1-ին հարկի հատակագիծ՝ ջեռուցման սարքերի  
և սարքավորումների տեղանշմամբ Մ 1:200

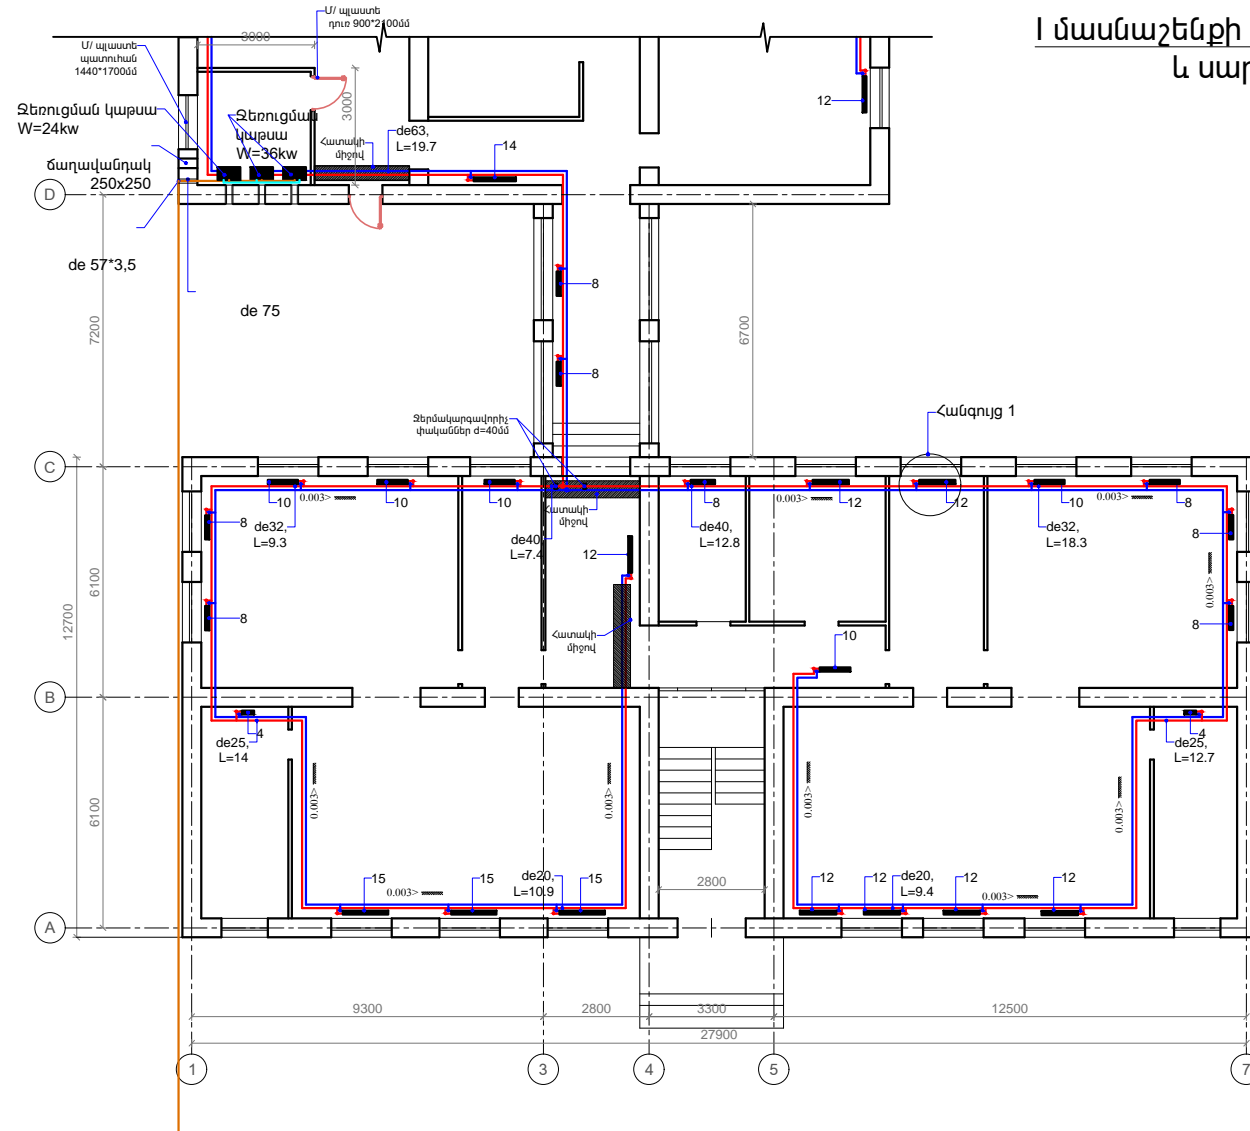

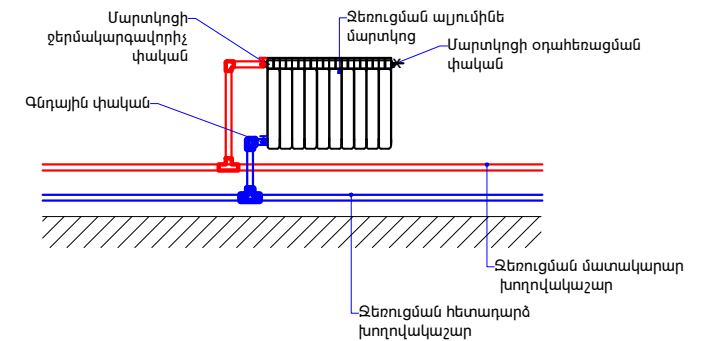


Հանգույց 1




Պայմանական նշաններ


- ՋՄԽ — Ջեռուցման մատակարար խողովակաշար
- ՋՀԽ — Ջեռուցման հետադարձ խողովակաշար
- ԴԵԿԻ — Դեպի կայան գազամատակարարման խողովակ
- Զ — Դեպի կայան ջրամատակարարման խողովակ
- — Ջեռուցման մարտկոց

ԾՈՎԱԶԱՐԴ ԶԱՄԱՅՆՔԻ ՄԱՆԿԱՊԱՐՏԵԶԻ ԶԵՌՈՒՑՄԱՆ ԶԱՄԱԿԱՐԳԻ ԿԱՌՈՒՑՈՒՄ								
ՏՆՕՐԵՆ	Ա.ՄԵԼԻՔՅԱՆ			Վերանորոգում	ՓՈՒԼ	ԹԵՐԹ	ԹԵՐԹԵՐ	
Ն.Գ.Ը	Մ.ՍՈՒՐԱԴՅԱՆ				ԱՆ	3	9	
ՆԱԽԱԳԾՈՂ	Ս.ԿԱՐԱՊԵՏՅԱՆ							
				Մասնաշենքի հատակագիծ՝ ջեռուցման սարքերի և սարքավորումների տեղանշմամբ Մ 1:200	"ԳԱՄՇԻՆ" ՍՊԸ			

## II մասնաշենքի հատակագիծ՝ ջեռուցման սարքերի և սարքավորումների տեղանշմամբ Մ 1:200

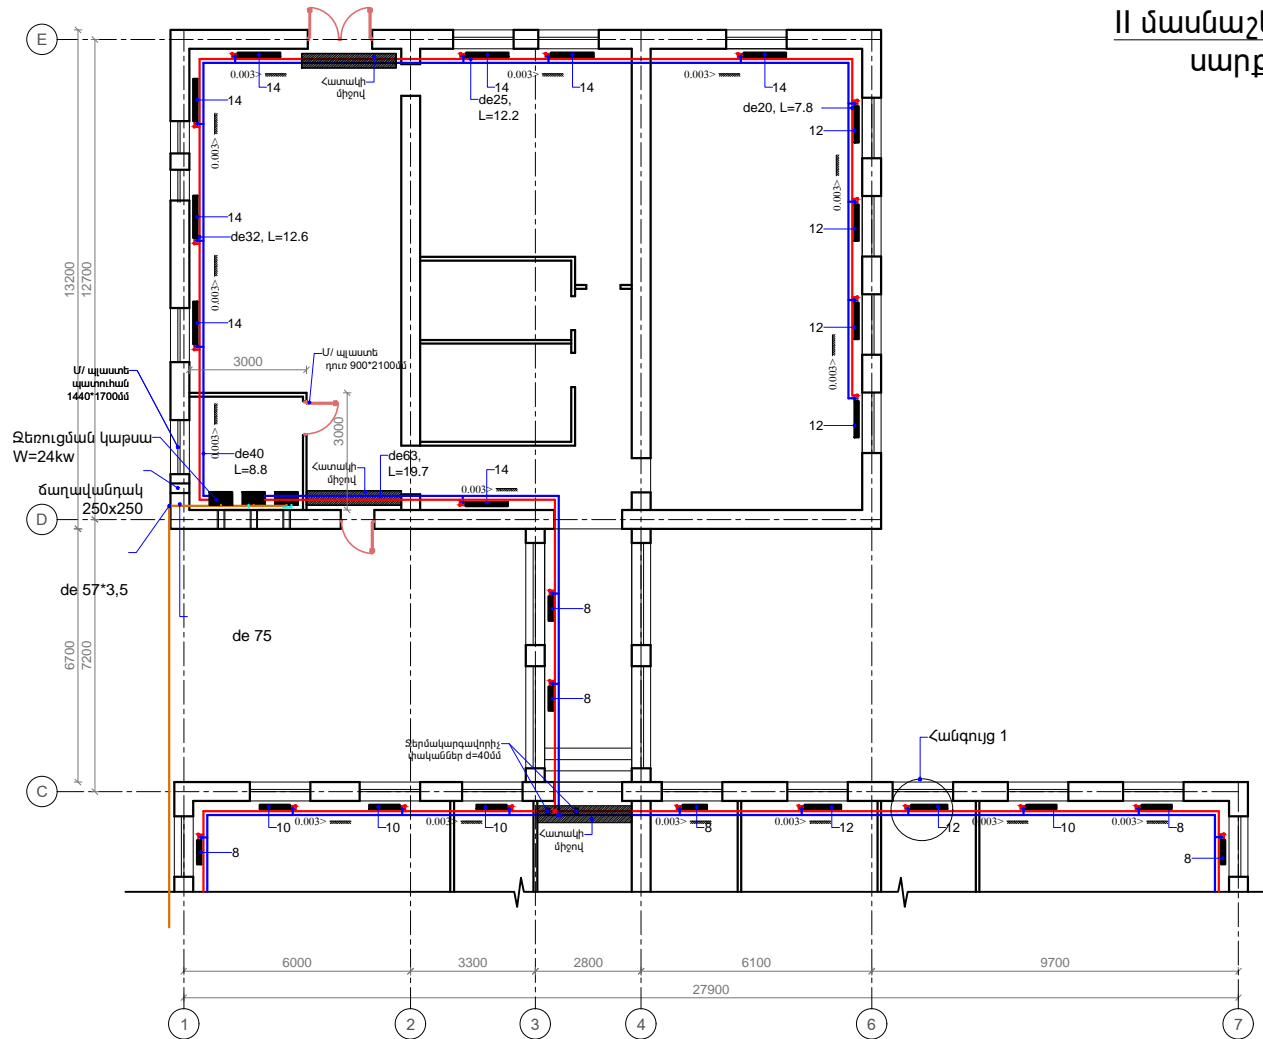

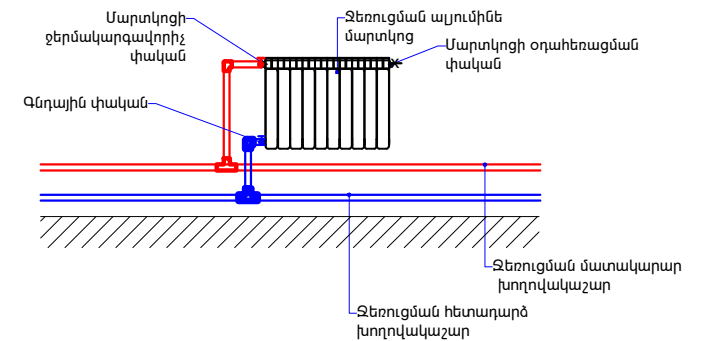


Հանգույց 1




Պայմանական նշաններ


- ՋՄԽ — Ջեռուցման մատակարար խողովակաշար
- ՋՀԽ — Ջեռուցման հետադարձ խողովակաշար
- ԴԵԿԻ — Դեպի կաթսա գազամատակարարման խողովակ
- Զ — Դեպի կաթսա ջրամատակարարման խողովակ
- — Ջեռուցման մարտկոց

ԾՈՎԱԶԱՐԴ ԶԱՄԱՅՆՔԻ ՄԱՆԿԱՊԱՐՏԵԶԻ ԶԵՌՈՒՑՄԱՆ ԶԱՄԱԿԱՐԳԻ ԿԱՌՈՒՑՈՒՄ								
ՏՆՕՐԵՆ	Ա.ՄԵԼԻՔՅԱՆ			Վերանորոգում	ՓՈՒԼ	ԹԵՐԹ	ԹԵՐԹԵՐ	
Ն.Գ.Ճ	Մ.ՍՈՒՐԱԴՅԱՆ				ԱՆ	4	9	
ՆԱԽԱԳԾՈՂ	Ս.ԿԱՐԱՊԵՏՅԱՆ							
				Մասնաշենքի հատակագիծ՝ ջեռուցման սարքերի և սարքավորումների տեղանշմամբ Մ 1:200	"ԳԱՄՇԻՆ" ՍՊԸ			

I մասնաշենքի 2-րդ հարկի հատակագիծ՝ ջեռուցման սարքերի և սարքավորումների տեղանշմամբ Մ 1:200

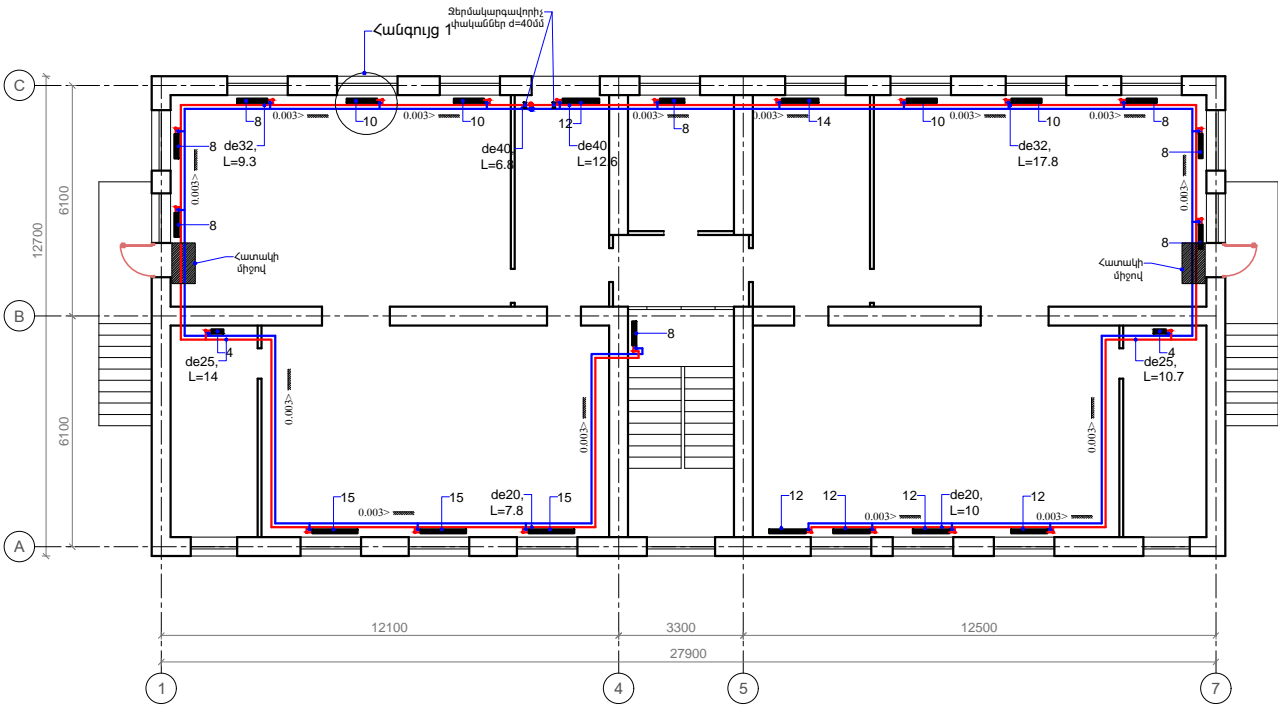

Հանգույց 1

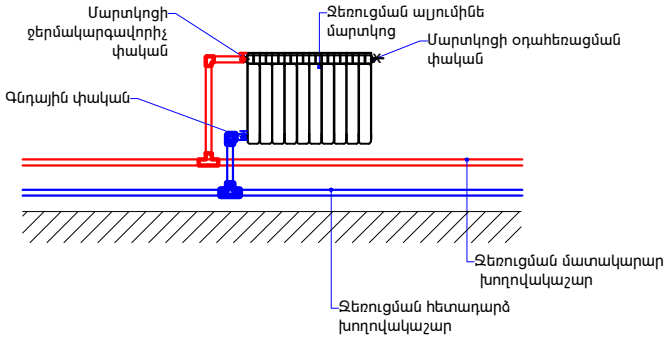


Պայմանական նշաններ

- ՋՄԽ — Ջեռուցման մատակարար խողովակաշար
- ՋՀԽ — Ջեռուցման հետադարձ խողովակաշար
- — Դեպի կաթսա գազամատակարարման խողովակ
- — Դեպի կաթսա ջրամատակարարման խողովակ
- — Ջեռուցման մարտկոց



ԾՈՎԱԶԱՐԴ ԶԱՄԱՅՆՔԻ ՄԱՆԿԱՊԱՐՏԵԶԻ ԶԵՌՈՒՑՄԱՆ ԶԱՄԱԿԱՐԳԻ ԿԱՌՈՒՑՈՒՄ						
ՏՆՕՐԵՆ	Ա.ՄԵԼԻՔՅԱՆ			Վերանորոգում	ՓՈՒԼ	ԹԵՐԹ
Ն.Գ.Ը	Մ.ՄՈՒՐԱԴՅԱՆ				ԱՆ	5
ՆԱԽԱԳԾՈՂ	Ս.ԿԱՐԱՊԵՏՅԱՆ					9
				Մասնաշենքի հատակագիծ՝ ջեռուցման սարքերի և սարքավորումների տեղանշմամբ Մ 1:200	"ԳԱՄՇԻՆ" ՍՊԸ	

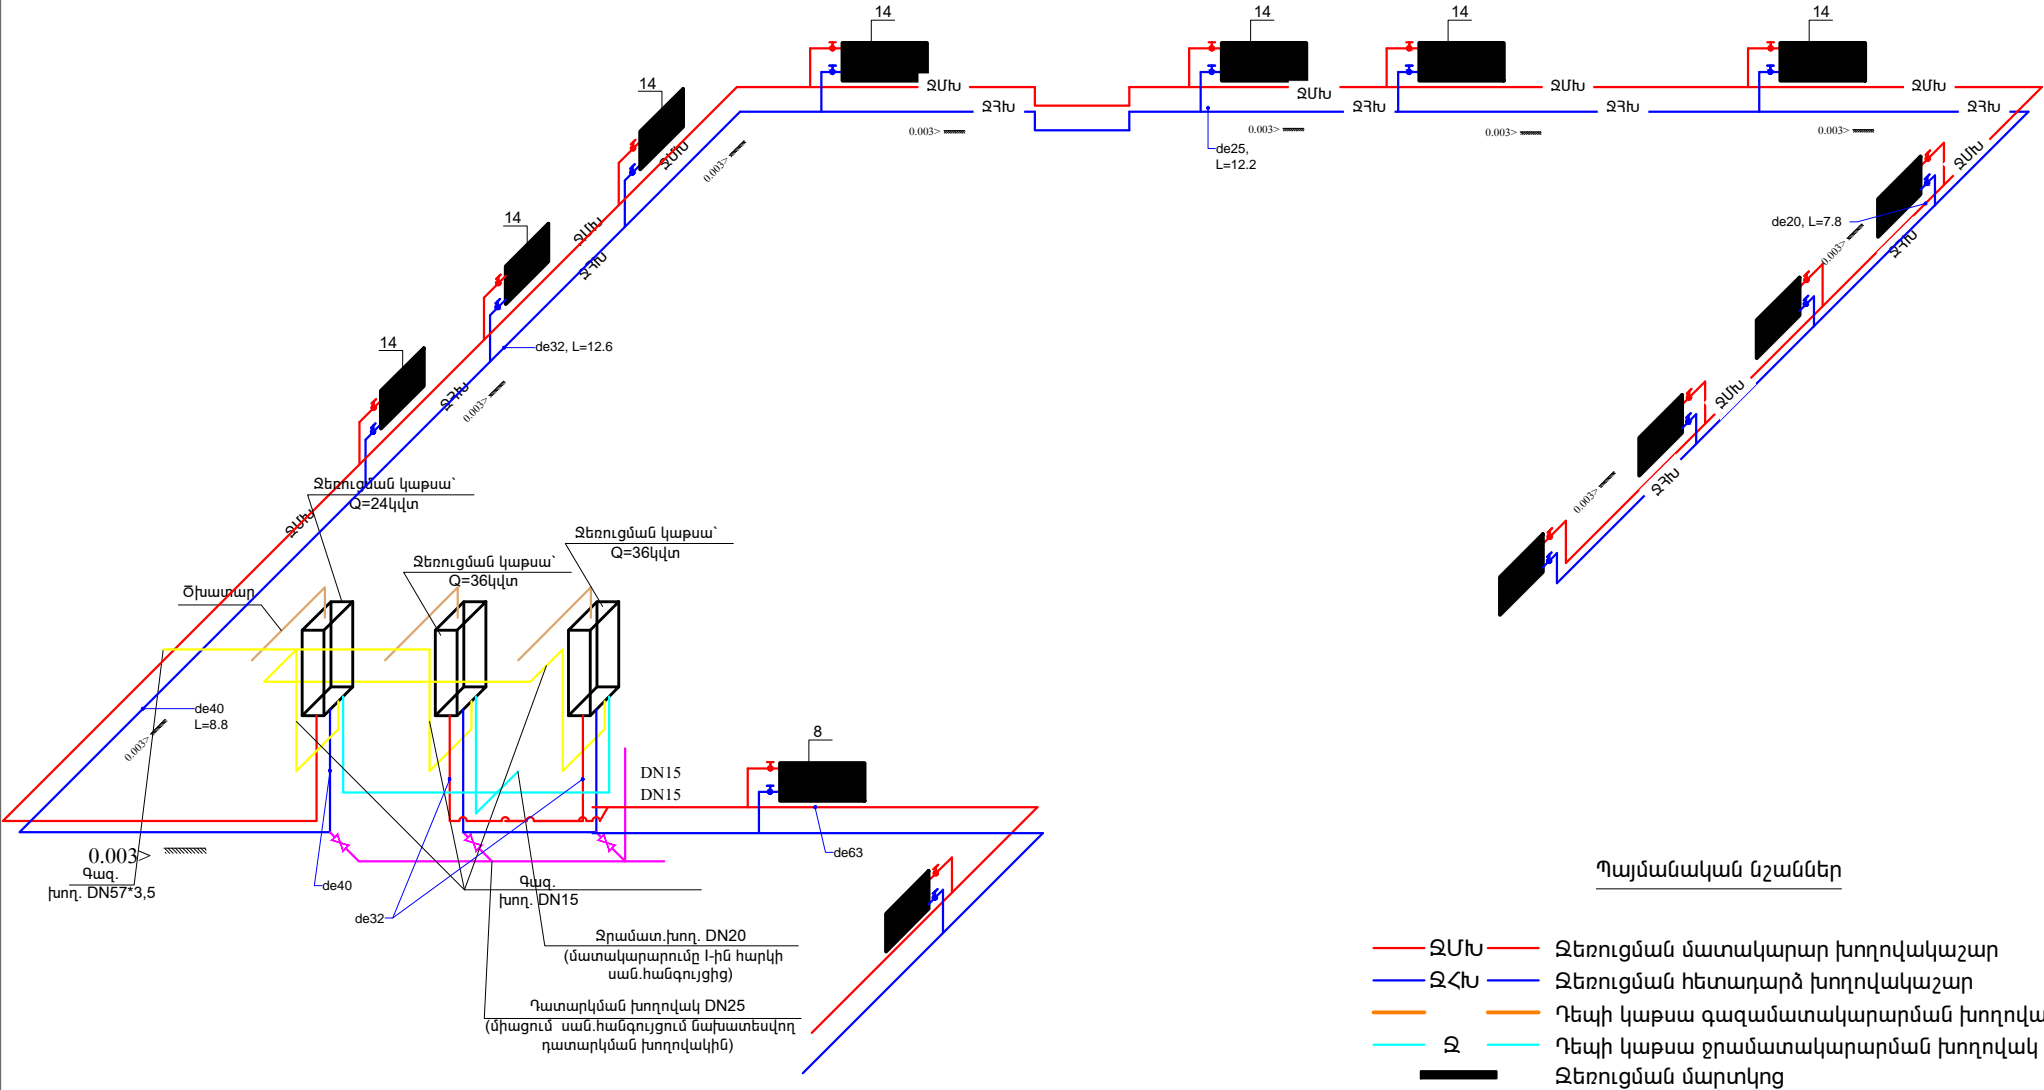


# II մասնաշենքի ջեռուցման սարքերի և սարքավորումների աքսոնոմետրիկ սխեմա




ԾՈՎԱԶԱՐԴ ԴԱՄԱՅՆՔԻ ՄԱՆԿԱՊԱՐՏԵԶԻ ԶԵՌՈՒՑՄԱՆ ԴԱՄԱԿԱՐԳԻ ԿԱՌՈՒՑՈՒՄ						
ՏՆՕՐԵՆ	Ա.ՄԵԼԻՔՅԱՆ			Վերանորոգում	ՓՈՒԼ	ԹԵՐԹ
Ն.Գ.Ճ	Մ.ՄՈՒՐԱԴՅԱՆ				ԱՆ	6
ՆԱԽԱԳԾՈՂ	Ս.ԿԱՐԱՊԵՏՅԱՆ					9
				II մասնաշենքի ջեռուցման սարքերի և սարքավորումների աքսոնոմետրիկ սխեմա	"ԳԱՄՇԻՆ" ՍՊԸ	
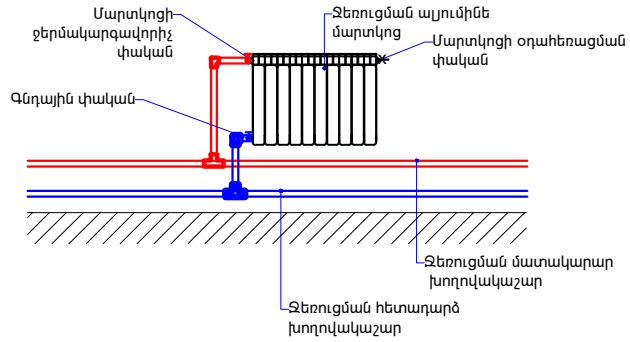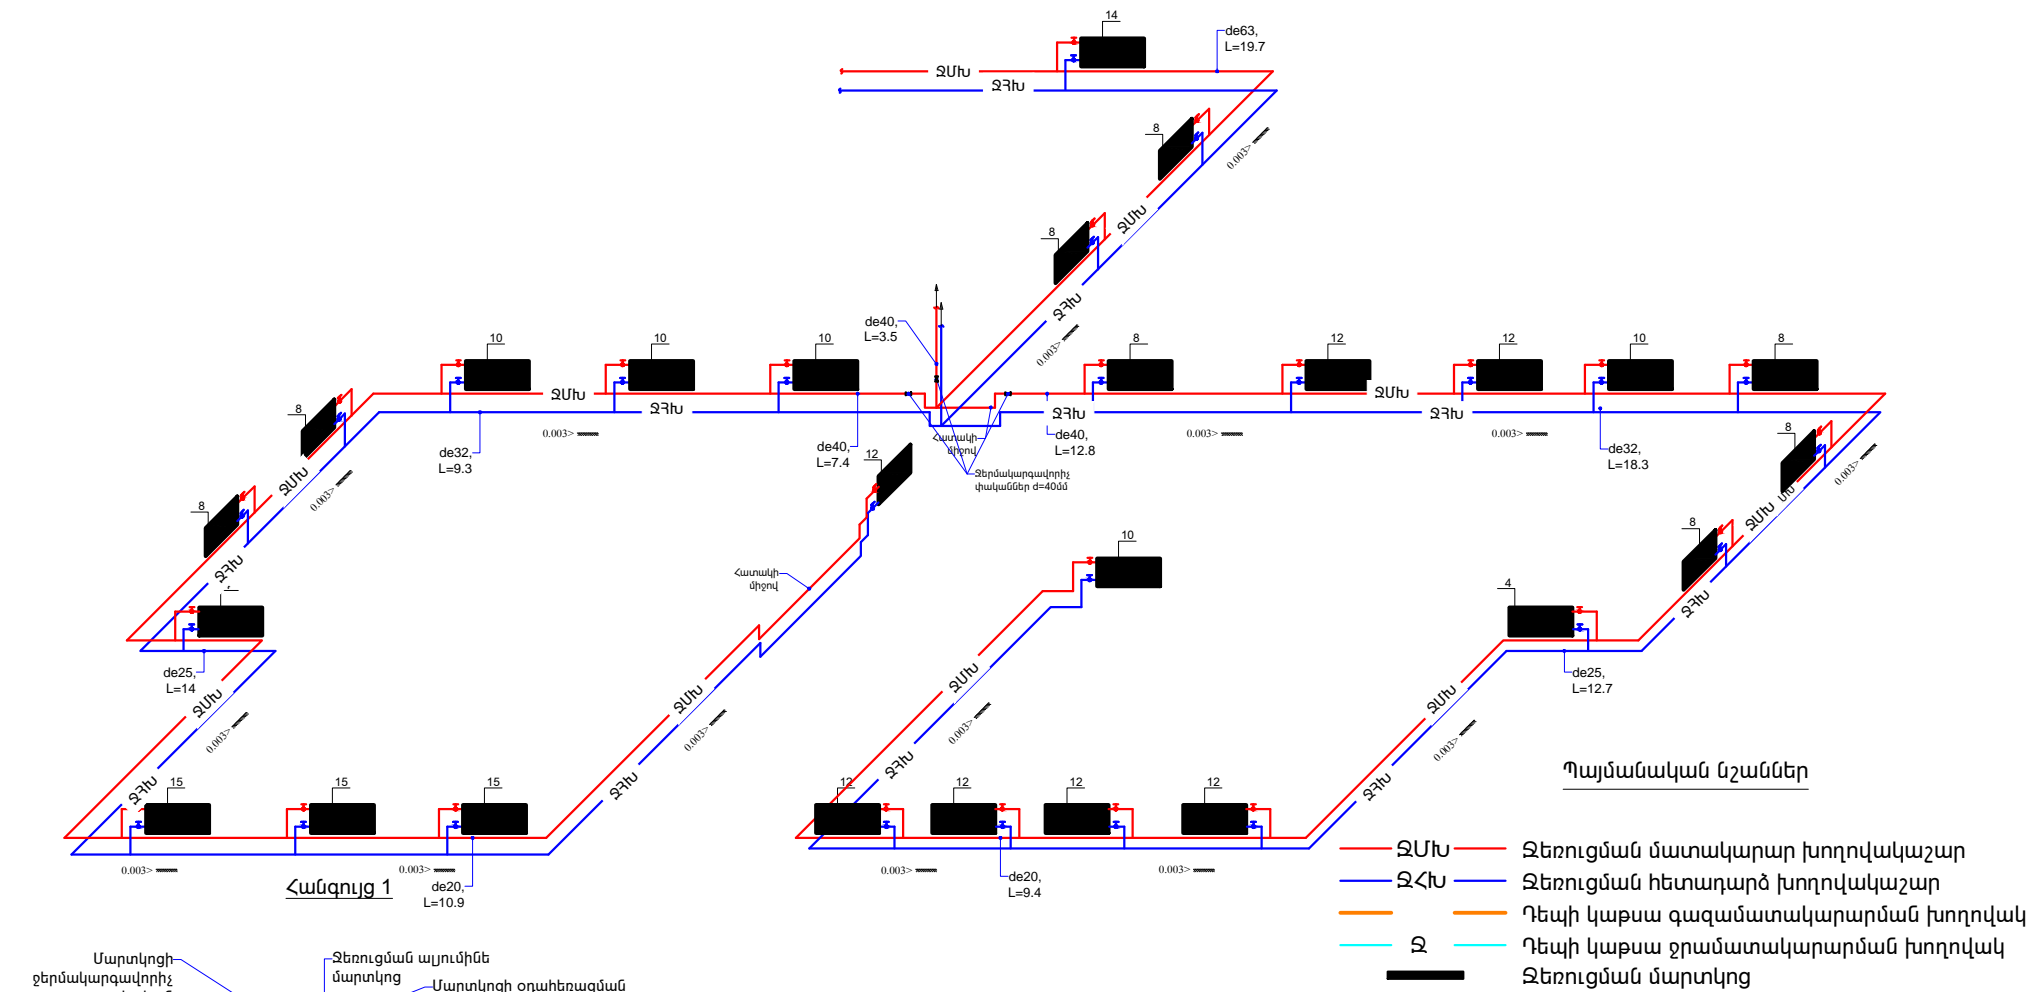
# I մասնաշենքի 1-ին հարկի ջեռուցման սարքերի և սարքավորումների աքսոնոմետրիկ սխեմա

 


ԾՈՎԱԶԱՐԴ ԶԱՄԱՅՆՔԻ ՄԱՆԿԱՊԱՐՏԵԶԻ ԶԵՌՈՒՑՄԱՆ ԶԱՄԱԿԱՐԳԻ ԿԱՌՈՒՑՈՒՄ								
ՏՆՕՐԵՆ	Ա.ՄԵԼԻՔՅԱՆ			Վերանորոգում	ՓՈՒԼ	ԹԵՐԹ	ԹԵՐԹԵՐ	
Ն.Գ.Ճ	Մ.ՍՈՒՐԱԴՅԱՆ				ԱՆ	7	9	
ՆԱԽԱԳԾՈՂ	Ս.ԿԱՐԱՊԵՏՅԱՆ				I մասնաշենքի 1-ին հարկի ջեռուցման սարքերի և սարքավորումների աքսոնոմետրիկ սխեմա	"ԳԱՄՇԻՆ" ՍՊԸ		

# I մասնաշենքի 2-րդ հարկի ջեռուցման սարքերի և սարքավորումների աքսոնոմետրիկ սխեմա

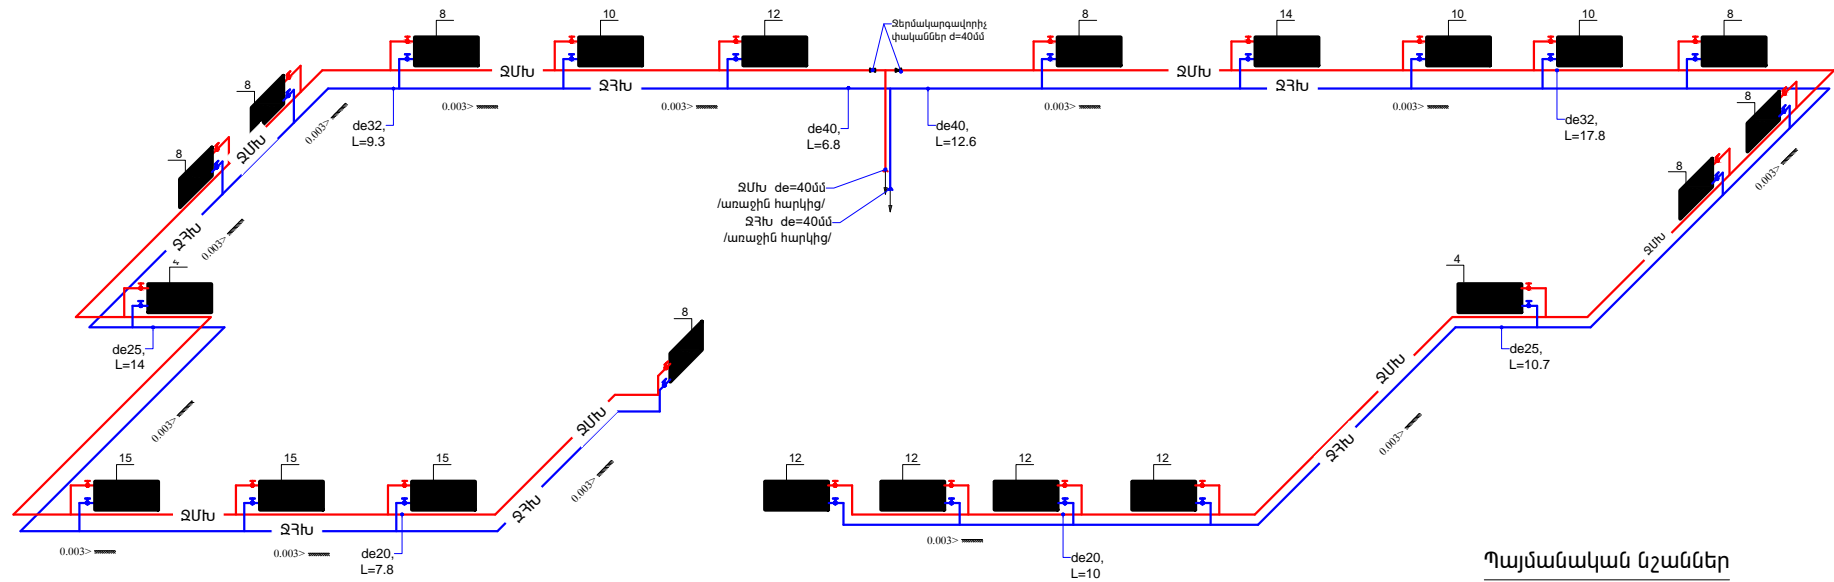

Հանգույց 1

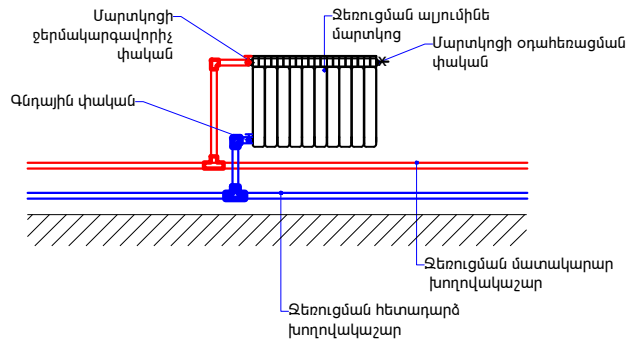

ԾՈՎԱԶԱՐԴ ԶԱՄԱՅՆՔԻ ՄԱՆԿԱՊԱՐՏԵԶԻ ԶԵՌՈՒՑՄԱՆ ԶԱՄԱԿԱՐԳԻ ԿԱՌՈՒՑՈՒՄ						
ՏՆՕՐԵՆ	Ա.ՄԵԼԻՔՅԱՆ			Վերանորոգում	ՓՈՒԼ	ԹԵՐԹ
Ն.Գ.Գ	Մ.ՍՈՒՐԱԴՅԱՆ				ԱՆ	8
ՆԱԽԱԳԾՈՂ	Ս.ԿԱՐԱՊԵՏՅԱՆ					9
				I մասնաշենքի 2-րդ հարկի ջեռուցման սարքերի և սարքավորումների աքսոնոմետրիկ սխեմա	"ԳԱՄՇԻՆ" ՍՊԸ	


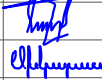
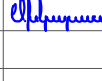


ԱՇԽԱՏԱՆՔՆԵՐԻ ԱՆՎԱՆՈՒՄԸ	ՇԻՆԱՐԱՐԱԿԱՆ ԱՇԽԱՏԱՆՔՆԵՐԻ ԿԱՏԱՐՄԱՆ ԺԱՄԱՆԱԿԱՑՈՒՅՑԸ ԸՍՏ ԱՄԻՍՆԵՐԻ
	50 աշխատանքային օր
Շին.մոնտաժային աշխատանքների նախապատրաստում	<div><div></div></div>
Քանդման ենթակա աշխատանքների իրականացում	<div><div></div></div>
Ջեռուցման համակարգի կառուցում	<div><div></div></div>
Հայտնաբերված թերությունների վերացում, տարածքի մաքրում և բարեկարգում	<div><div></div></div>
Անհրաժեշտ փաստաթղթերի նախապատրաստում, շահագործման հանձնում	<div><div></div></div>

### Հավելված

- Շինարարական աշխատանքները կատարելու համար պահանջվում է. հետևյալ լիցենզիան  
Շինարարության իրականացում ըստ քաղաքաշինության հետևյալ ոլորտի. Բնակելի, հասարակական և արտադրական, էներգետիկ
- Կապալի օբյեկտի, դրա առանձին մասերի և օգտագործված նյութերի երաշխիքային ժամկետները՝ 10 տարի
- Վերանանորոգման աշխատանքների կատարման համար պահանջվող անհրաժեշտ ժամկետը 50 օր

ՇԻՆ. ՀՐԱՊԱՐԱԿՈՒՄ ԱՌԱՋԱՐԿՎՈՂ ՂԵԿԱՎԱՐ ԵՎ ԲԱՆՎՈՐԱԿԱՆ ԿԱԶՄԻ ԱՆՎԱՆԱՑԱՆԿ			
	Ա Ն Վ Ա Ն ՈՒ Մ Ը	Չափման միավոր	Քանակը
1	Ինժեներ էներգետիկ	մարդ	1
2	Շինարարության աշղեկ	մարդ	1
3	Սանտեխնիկ	մարդ	1
4	Բանվոր	մարդ	3

ԾՈՎԱԶԱՐԴ ՀԱՄԱՅՆՔԻ ՄԱՆԿԱՊԱՐՏԵԶԻ ԶԵՌՈՒՑՄԱՆ ՀԱՄԱԿԱՐԳԻ ԿԱՌՈՒՑՈՒՄ							
ՏՆՕՐԵՆ	Ա.ՄԵԼԻՔՅԱՆ			Վերանորոգում	ՓՈՒԼ	ԹԵՐԹ	ԹԵՐԹԵՐ
Ն.Գ.Ճ	Մ.ՄՈՒՐԱԴՅԱՆ				ԱՆ	9	9
ՆԱԽԱԳԾՈՂ	Ս.ԿԱՐԱՊԵՏՅԱՆ				"ԳԱՄՇԻՆ" ՍՊԸ		
				Շինարարական աշխատանքների կատարման ժամանակացույց			